

桶川市新庁舎建設工事

- ☐ 1000 建 築（総 合）
- ☐ 2000 建 築（構 造）
- ☐ 3000 電 気 設 備
- ☐ 4000 空 調 換 気 設 備
- ☐ 5000 給排水衛生設備
- ☒ 6000 解 体

2016年 3月



日本設計

工 事 名		桶川市新庁舎建設工事																																	
仕 様 書																																			
Ⅰ 工事概要																																			
1. 工事場所		桶川市泉一丁目337番3、337番5、341番1、342番2、342番4 用途地域 準住居地域、第一種住居地域																																	
2. 建物概要		<table border="1"> <thead> <tr> <th>棟 名</th><th>称 ・ 構 造 ・ 階 数</th><th>建築面積</th><th>延べ面積</th></tr> </thead> <tbody> <tr> <td>北庁舎</td><td>RC造 2階建</td><td>㎡</td><td>1,301 ㎡</td></tr> <tr> <td>西庁舎</td><td>S造 2階建</td><td>㎡</td><td>462 ㎡</td></tr> <tr> <td>南庁舎</td><td>S造 3階建</td><td>㎡</td><td>964 ㎡</td></tr> <tr> <td>北庁舎別館</td><td>S造 2階建</td><td>㎡</td><td>527 ㎡</td></tr> <tr> <td>合 計</td><td></td><td>㎡</td><td>3,254 ㎡</td></tr> </tbody> </table>										棟 名	称 ・ 構 造 ・ 階 数	建築面積	延べ面積	北庁舎	RC造 2階建	㎡	1,301 ㎡	西庁舎	S造 2階建	㎡	462 ㎡	南庁舎	S造 3階建	㎡	964 ㎡	北庁舎別館	S造 2階建	㎡	527 ㎡	合 計		㎡	3,254 ㎡
棟 名	称 ・ 構 造 ・ 階 数	建築面積	延べ面積																																
北庁舎	RC造 2階建	㎡	1,301 ㎡																																
西庁舎	S造 2階建	㎡	462 ㎡																																
南庁舎	S造 3階建	㎡	964 ㎡																																
北庁舎別館	S造 2階建	㎡	527 ㎡																																
合 計		㎡	3,254 ㎡																																
3. 敷地面積		4184.14 ㎡																																	
4. 工事範囲		2 仮設工事 3 解体施工 4 建設廃棄物処理 5 特別管理廃棄物処理																																	
5. 工 期		契約日から平成 30 年 2 月 28 日まで(解体予定工期 契約日から 平成 28 年 8 月 31 日まで)																																	
Ⅱ 解体工事仕様																																			
1. 共通仕様		(1) 図面、特記仕様書及び現場説明書（現場説明に対する質問回答書を含む）に記載されていない事項は、すべて埼玉県建築工事特別共通仕様書、国土交通省大臣官庁官務部監修「建築物解体工事共通仕様書（平成 2 4 年版）」により、これら共通仕様書に記載されていない事項は、国土交通省大臣官庁官務部監修「公共建築工事標準仕様書（平成 2 5 年版）」及び「公共建築改修工事標準仕様書（平成 2 5 年版）」による。																																	
2. 特記仕様		(1) 項目は、番号に○印のついたものを適用する。 (2) 特記事項は、○印のついたものを適用する。 ○印の付かない場合は、※印の付いたものを適用する。 ○印と㊸印の付いた場合は、共に適用する。 (3) 特記事項に記載の〔 . . . 〕内の表示記号は、「埼玉県建築工事特別共通仕様書」の当該項目を示す。 (4) 特記事項に記載の〈 . . . 〉内の表示記号は、「建築物解体工事共通仕様書」の当該項目を示す。 (5) 特記事項に記載の〔 . . . 〕内の表示記号は、「公共建築改修工事標準仕様書」の当該項目を示す。 (6) 特記事項に記載の〈 . . . 〕内の表示記号は、「公共建築工事標準仕様書」の当該項目を示す。																																	
章	項 目	特 記 事 項																																	
1 一般共通事項	① 適用基準等	○建設工事公衆災害防止対策要綱（建築工事編） ○埼玉県建築工事に伴う災害、公害、及び事故防止対策要領 ○建設副産物適正処理推進要綱 ○建設工事に伴う騒音振動対策技術指針 ・ ・ ・																																	
	② 官公署その他への届出手続き等	解体工事の通知書の提出等 <1.1.3> ※建設リサイクル法第 1 1 条の規定による通知書を作成し、監督員に提出すること。 ※上記通知書の各事項（変更がある場合は、変更後の内容）について、下請業者に周知徹底すること。 再資源化等完了の報告と記録 ※廃棄物の再資源化等が完了したときは、建設リサイクル法第 1 8 条第 1 項の規定により、監督員に書面で報告するとともに、再資源化等の実施状況に関して記録を作成し、保存すること。 その他の届出手続等 ※その他、関係官公署その他の関係機関への必要な届出手続等を選択なく行う。																																	
	③ 工事実績情報の登録	C O R I N S への登録 <1.1.4> ・請負者は、受注時、変更時、完成時の各時点において「工事カルテ」を作成し、監督員の確認を受け、これを登録するとともに、「工事カルテ受領書」の写しを監督員に提出する。																																	
	④ 下請業者の選定	県内業者の活用 ○各種下請業者については、優先的に県内業者を選定すること。 ○下請業者に解体工事業者を選定する場合は、埼玉県知事登録をしている者を選定すること。																																	
	⑤ 施工管理	※現場代理人は現場に常駐し、現場の運営、取締りを行う。 <1.3.1> ※専任された「建設業法」に基づく主任技術者、又は選任された「建設工事に係る資材の再資源化等に関する法律」（以下「建設リサイクル法」という。）に基づく技術管理者は、現場に常駐し、技術管理にあたる。																																	
	⑥ 工事の記録	工事写真の整備 <1.2.3> ※工事写真は、着工前、各工程における作業状況、解体材の分別状況、完了時について、「埼玉県建築工事写真作成要領」を参考に監督員と協議し、監督員の指示により撮影する。 ※「埼玉県電子納品運用ガイドライン」の電子納品対象資料とし、電子成果品として、電子媒体（CD-R）を正、副各 1 部納品する。 ・電子データを用いた検査に必要な機器は、検査員の意向を勘案し監督員と協議し準備する。																																	
	⑦ 電気保安技術者	適用する <1.3.3>																																	

内部仕上表注記【南庁舎】 ＊巾木は1階：ビニル巾木 2・3階：木巾木とする。ただし、壁がタイル仕上の室は巾木もタイルとする。						2015.07.27 Ver. 2					
階	室名	床	壁・柱型	天井・梁型	備考	階	室名	床	壁・柱型	天井・梁型	備考
		仕上げ	仕上げ	仕上げ				仕上げ	仕上げ	仕上げ	
		下地	下地	下地				下地	下地	下地	
共通	階段室	長尺塩ビシート	GB-R EP	GB-R EP	木手摺り	廊下		長尺塩ビシート	フレキシブルボード	GB-R EP	
		C	C	LGS				C	木下地	LGS	
							外階段	モルタル	STルーバー	ポリカーボネート	ST手摺り（縦桟）
1階	会議室	長尺塩ビシート	GB-R EP	GB-R EP	移動棚仕切り（布）			S	-	S造	
		C	LGS	LGS							
	会議室A	長尺塩ビシート	GB-R+ビニルクロス	GB-D(T)							
		C	LGS	LGS							
	会議室B	タイルカーペット	GB-R+ビニルクロス	GB-D(T)							
		C	LGS	LGS							
	倉庫1	-	-	-							
		C金ゴテ	C	C							
	倉庫2・3	-	ボード素地	ST折板							
		C金ゴテ	LGS	-							
	駐車場	-	吹付タイル	GB-D(T)	マンホール7ヶ、車止め						
		C剛毛引き	C	LGS							
2階	エントランスホール	タイル	GB-R EP	GB-R EP	流し台1ヶ						
		C	LGS	LGS							
	事務室	長尺塩ビシート	木板張り	GB-R EP							
		C	木下地	LGS							
	男子・女子更衣室	長尺塩ビシート	GB-R EP	GB-R EP							
		C	LGS	LGS							
	室1	-	木板張り	GB-R EP							
		C金ゴテ	木下地	LGS							
	倉庫	長尺塩ビシート	GB-R EP	GB-R EP							
		C	LGS	LGS							
	湯沸室	長尺塩ビシート	フレキシブルボード	フレキシブルボード	流し台1ヶ						
		C	LGS	LGS							
3階	男子・女子便所	タイル	タイル	フレキシブルボード	男子：便器1ヶ・小便器3ヶ・手洗い1ヶ・大便器ブース 女子：便器2ヶ・手洗い1ヶ・大便器ブース						
		C	LGS+M	LGS							
	講場	タイルカーペット	木板張り	GB-D(T)（一部ビニルクロス）	傍聴席20席（布張り） パーティション						
		FAフロア	木下地	LGS							
	倉庫	タイルカーペット	GW-B	GW-B							
		C	LGS	LGS							
	議員控室	長尺塩ビシート	木板張り	GB-R EP							
		C	木下地	LGS							
	居室1	長尺塩ビシート	木板張り	GB-R EP							
		C	木下地	LGS							
	議長室	長尺塩ビシート	木板張り	GB-R EP							
		C	木下地	LGS							
3階	湯沸室	長尺塩ビシート	フレキシブルボード	GB-R EP	流し台1ヶ						
		C	LGS	LGS							
	男子・女子便所	長尺塩ビシート	タイル	GB-R EP	男子：便器1ヶ・小便器4ヶ・手洗い1ヶ・大便器ブース 女子：便器1ヶ・手洗い1ヶ・大便器ブース						
		C	LGS+M	LGS							


【略 号】					
EP	合成樹脂エマルジョンペイント塗り	GB-R せっこうボード GB-D（T）化粧せっこうボード（トラバーチン模様） FK 無石棉セメントけい酸カルシウム板 GW-B グラスウールボード DR ロックウール吸音板	ST スチール SUS ステンレス AL アルミニウム LGS 軽量鉄骨 FB フラットバー PL プレート	C コンクリート M モルタル下地 ALC 軽量気泡コンクリート	【備考】 ＊サッシ付箇録：木製80×25程度 ＊天井ブラインドボックス：木製t=25 W150×H120程度 ＊内部片開扉、内部親子扉、内部両開扉：スチール建具 ＊内部多目的便所 片引扉：軽量スチール建具 内部押入：木製建具 上記以外の内部建具：アルミ製建具 ＊木板張り：t=12程度 ＊木下地：木製胴縁組 30×45φ455程度

 日本設計	校 図 ／00.00.00	竣工 図 ／00.00.00	製 図 ／00.00.00	保 管 ／ . . . 承 認 ／ . . . 作 成 （担当者） ／ . . .	訂 正 ／ . . . ／ . . . ／ . . . ／ . . . ／ . . .	特 記 ／ . . . ／ . . . ／ . . . ／ . . . ／ . . .	統 括 建 築 1 級建築士登録第206250号 大坪 泰 明 1 級建築士登録第286712号 篠崎 康 志 明	桶川市新庁舎建設工事	図 面 番 号 6012	内 部 仕 上 表 （南庁舎）	区 分 建 築（総合）

[illegible]16.02.25

[illegible]

【略 号】	
180×25程度	※木板張り：t=12程度
クス：木製t=25 W150×H120程度	※木下地：木製胴縁組 30×45@455程度
子扉：内部両開扉：スチール建具	
引扉：軽量スチール建具 内部押入：木製建具	
：アルミ製建具	

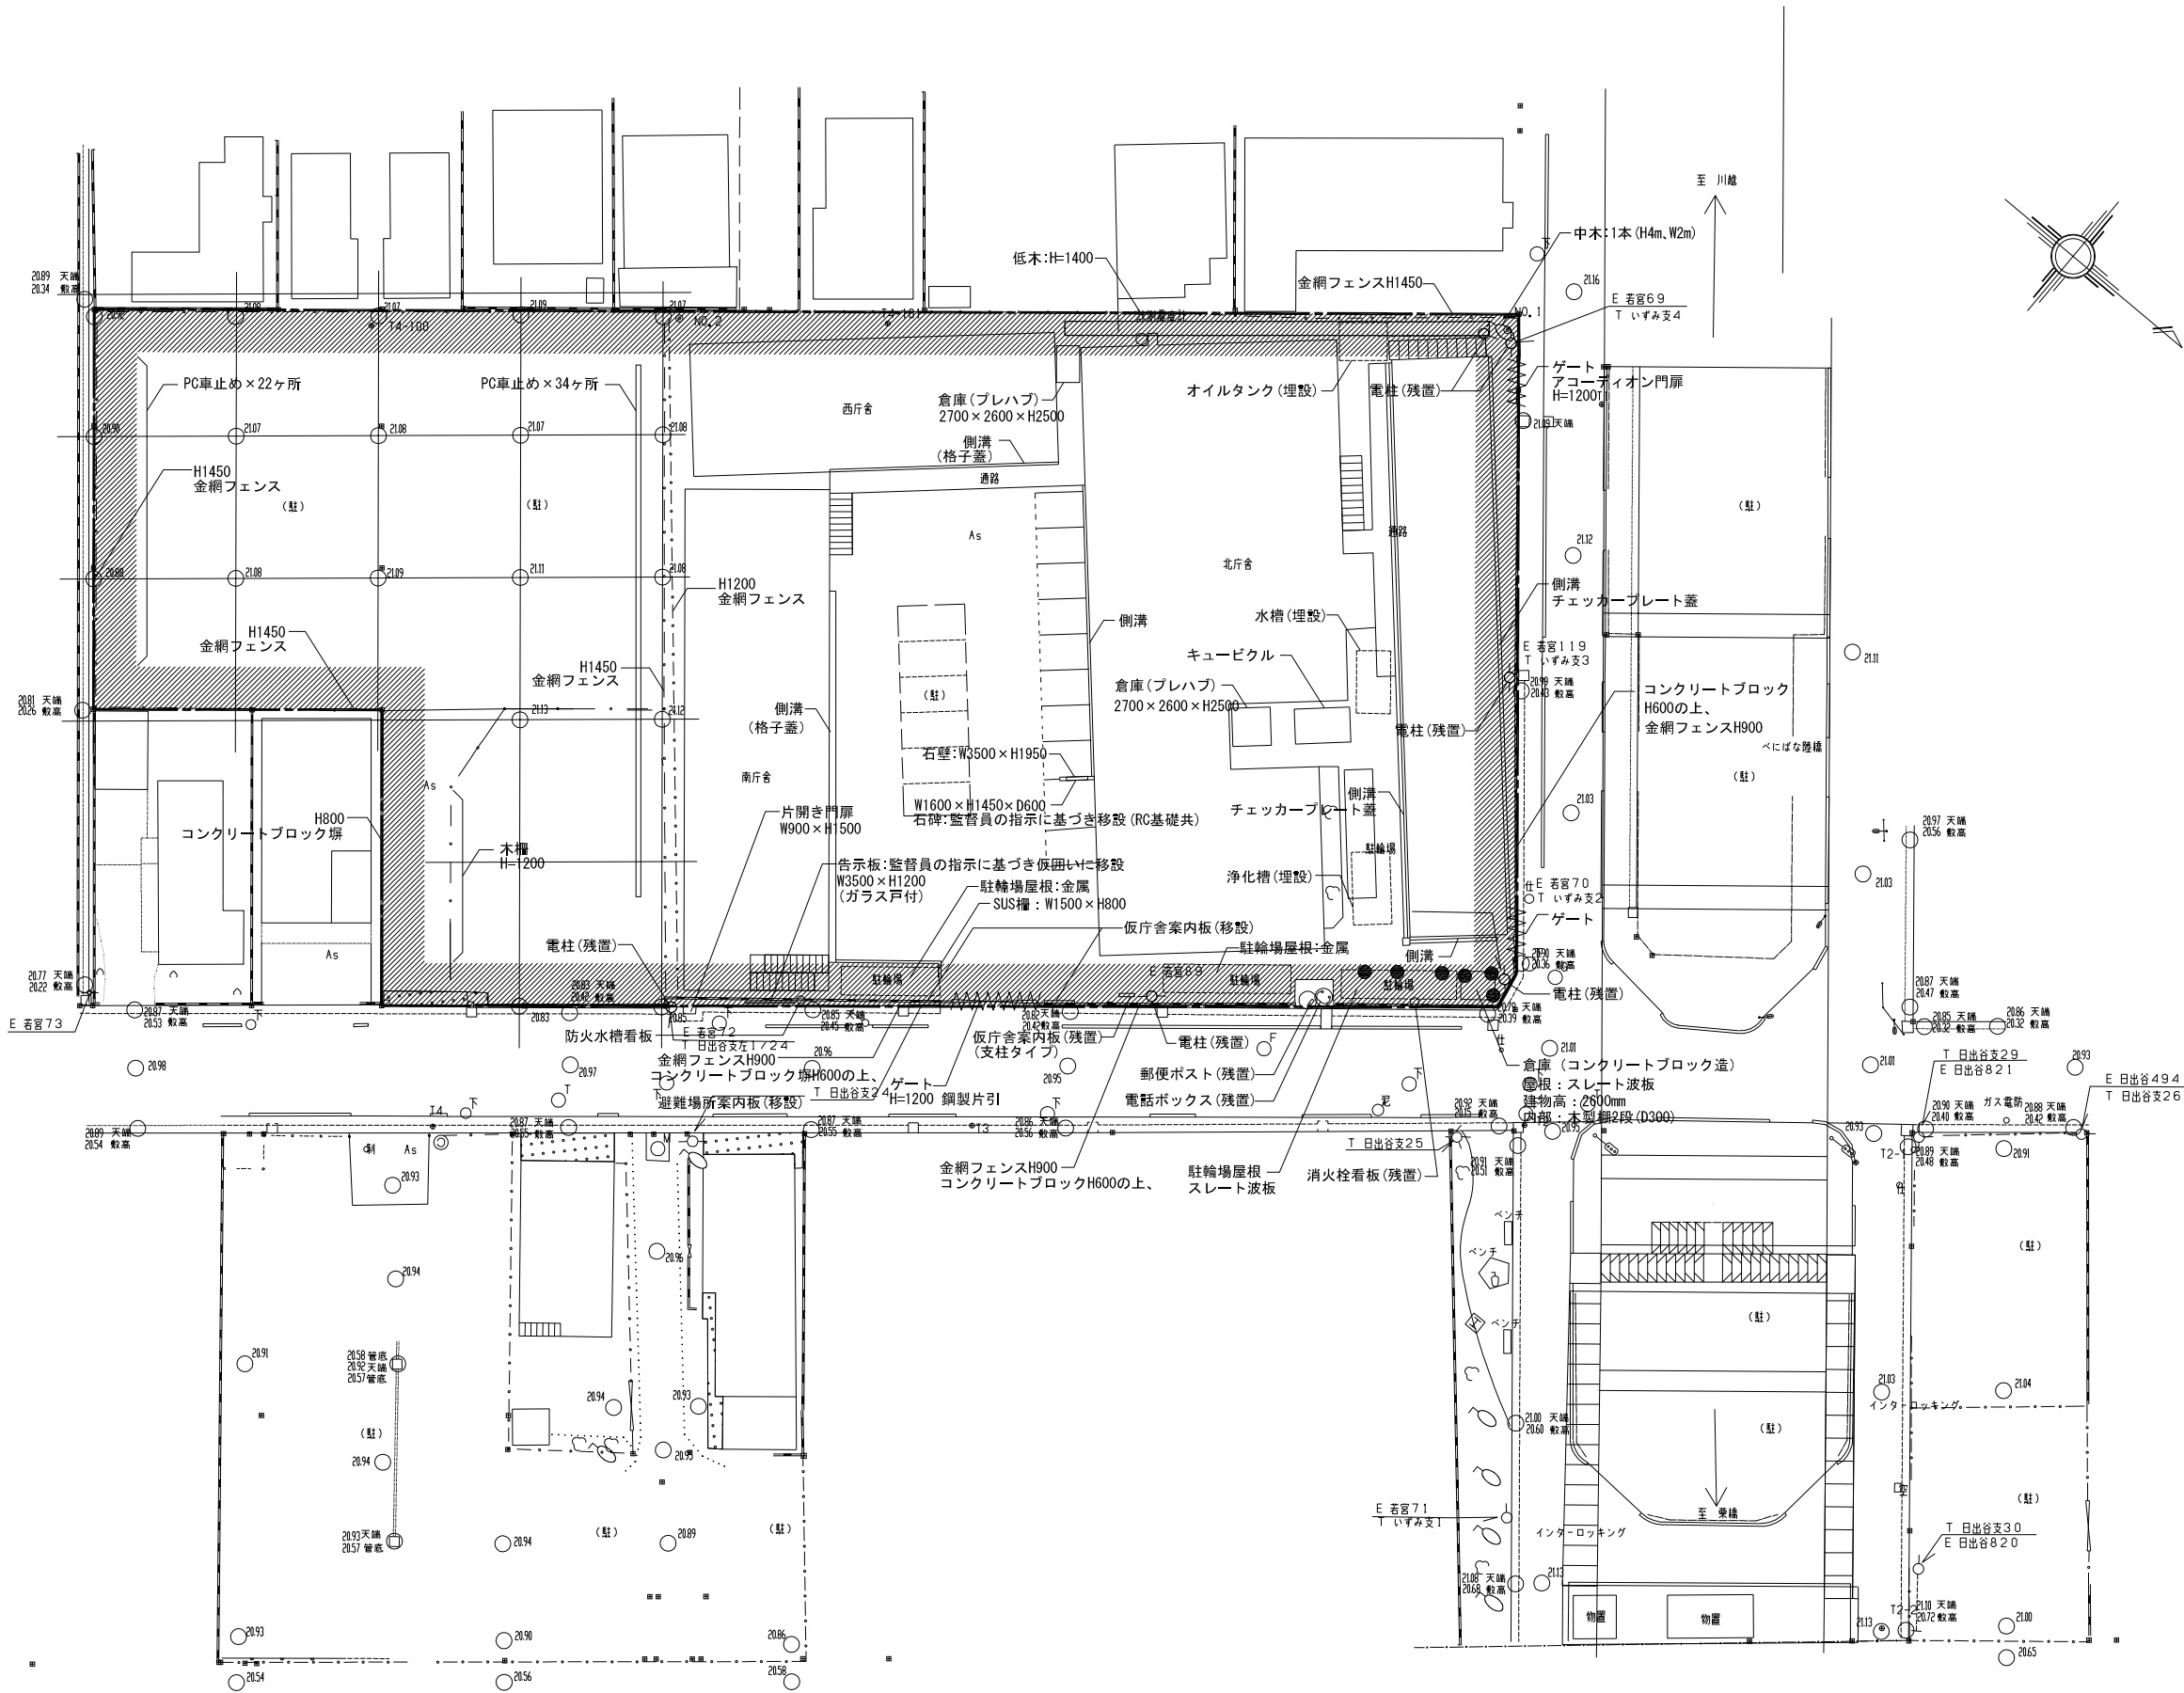

● アスベスト含有建材
屋根：小波スレート

- 凡例
- 基準点
 - 田 境界杭
 - 田 建物
 - 田 無壁倉
 - 田 タタキ
 - 田 堅ろう床
 - 田 橋
 - 田 鉄橋
 - 田 簡易橋
 - 田 フェンス
 - 田 生垣
 - 田 園庭
 - 田 独立樹(広葉樹)
 - 田 独立樹(針葉樹)
 - 田 芝地
 - 田 畑
 - 田 竹林
 - 田 荒地
 - 田 斜面
 - 田 樹生界
 - 田 耕地界
 - 田 側溝・暗渠
 - 田 コンクリート板
 - 田 ガードレール
 - As アスファルト舗装
 - G 砂利道路
 - Co コンクリート舗装
 - ⊙ 電気
 - ⊙ 電話
 - ⊙ 水道
 - ⊙ 下水
 - ⊙ ガス
 - ⊙ マンホール未分類
 - ⊙ 消火栓
 - ⊙ カーマイラー
 - ↑ 標識(警告)
 - ↑ 標識(規制)
 - ⊙ 照明灯
 - ⊙ 電力柱
 - ⊙ 有線柱

解体範囲(特記無き限り全て撤去とする)



日本設計

設計	00.00.00
校訂	00.00.00
製図	00.00.00

保管	承認
確認	作成

訂正	

特記	



統括	1級建築士登録第206250号 大坪 泰 印
建築	1級建築士登録第286712号 藤崎廣志 印


桶川市新庁舎建設工事

図面名称	解体範囲図 - 1
縮尺	A1:1/250, A3:1/500
図面番号	6021
区分	建築(総合)

16, 02, 25


HA1.DWG

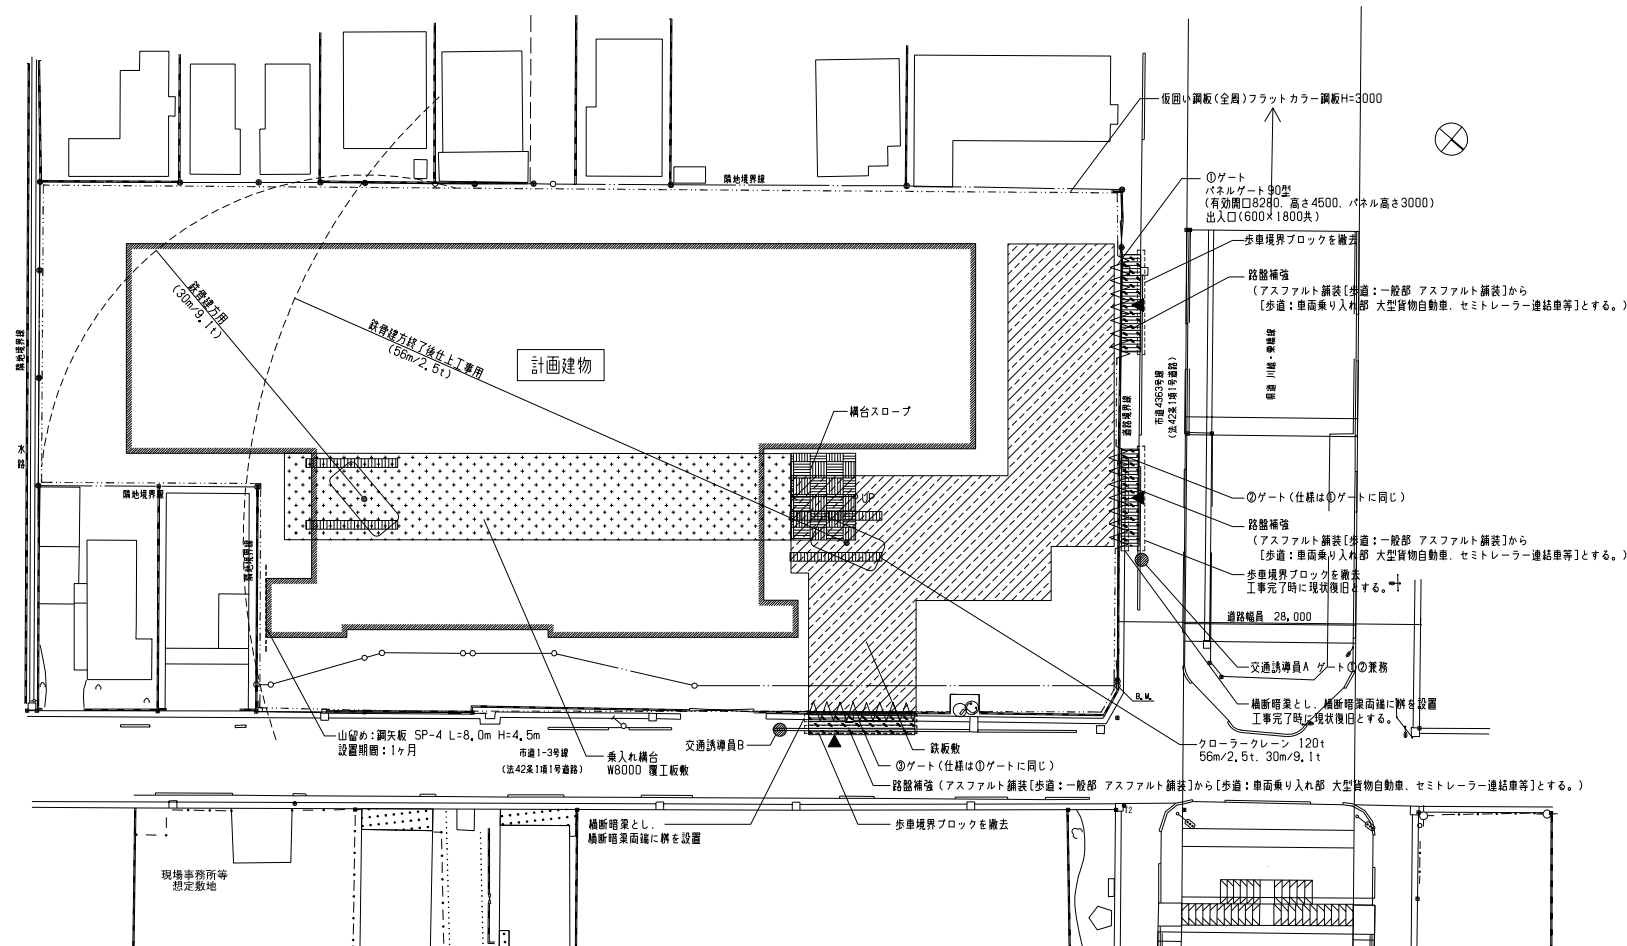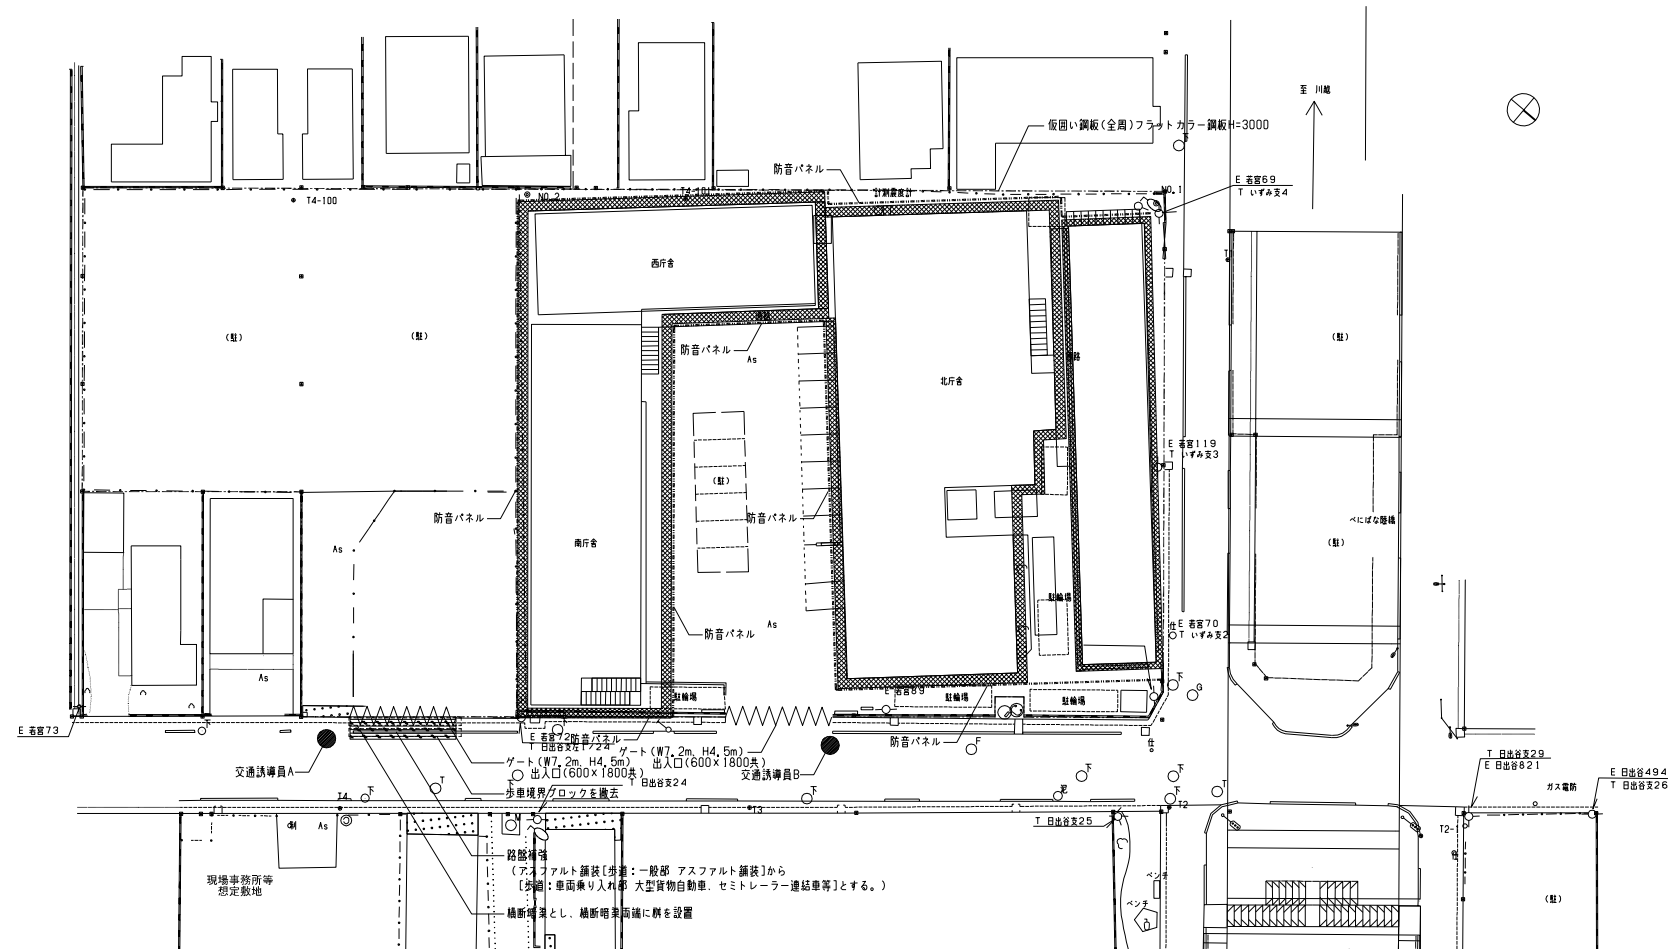

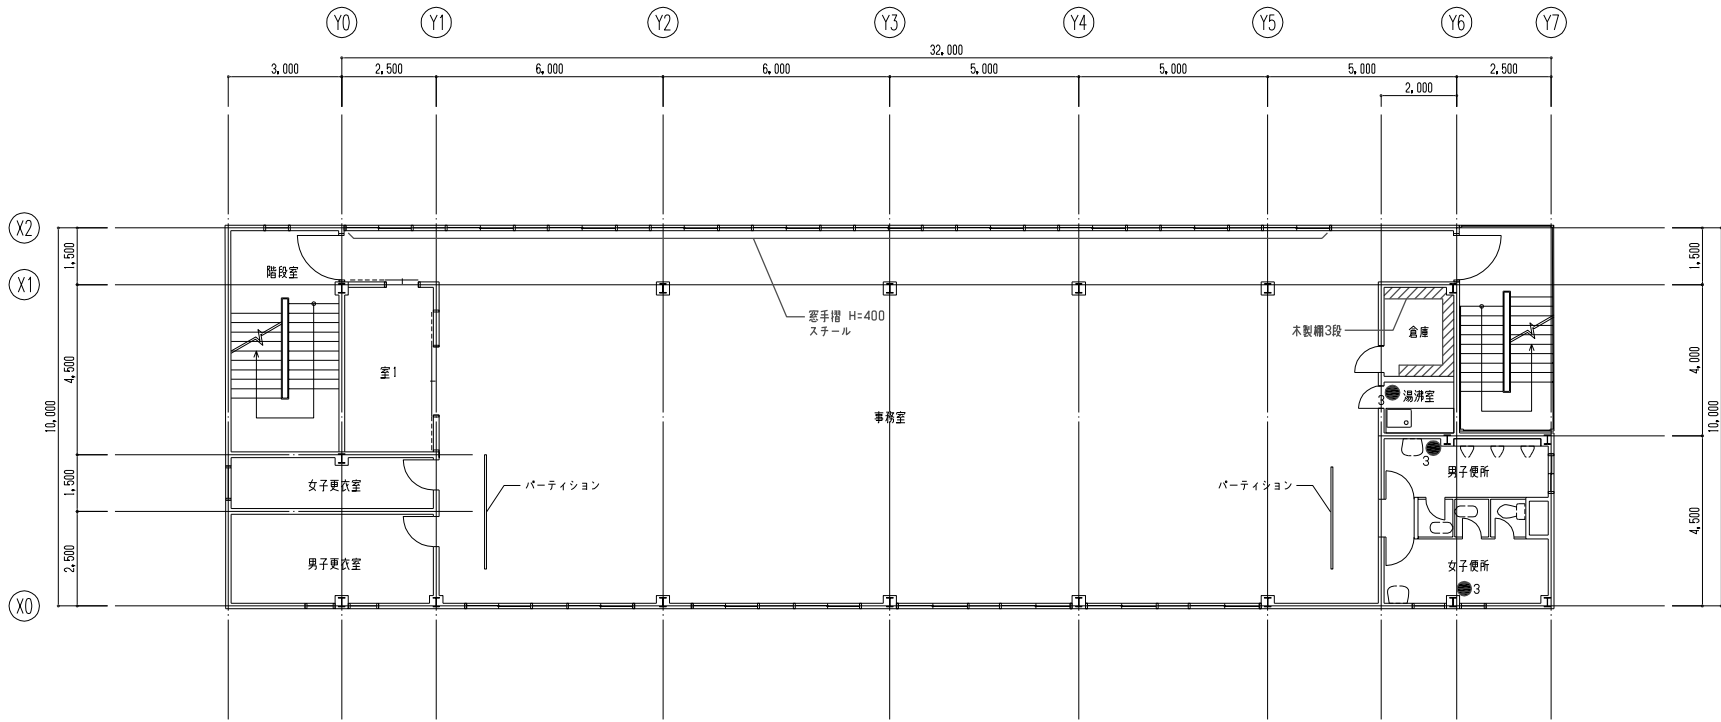


- アスベスト含有建材
- 1. 会議室、会議室A(床・巾木): 長尺塩ビシート、ビニル巾木(接着剤)
会議室B(巾木)
 - 2. 倉庫1〜3(天井配管エルボ): 保温材
階段室(段裏): フレキシブルボード
事務室、倉庫、漏洩室(床): 長尺塩ビシート、接着材
 - 3. 男子便所、女子便所(天井)、漏洩室(壁・天井): フレキシブルボード
階段室(段裏): フレキシブルボード
事務室、倉庫、漏洩室(床): 長尺塩ビシート、接着材

2 2階平面図

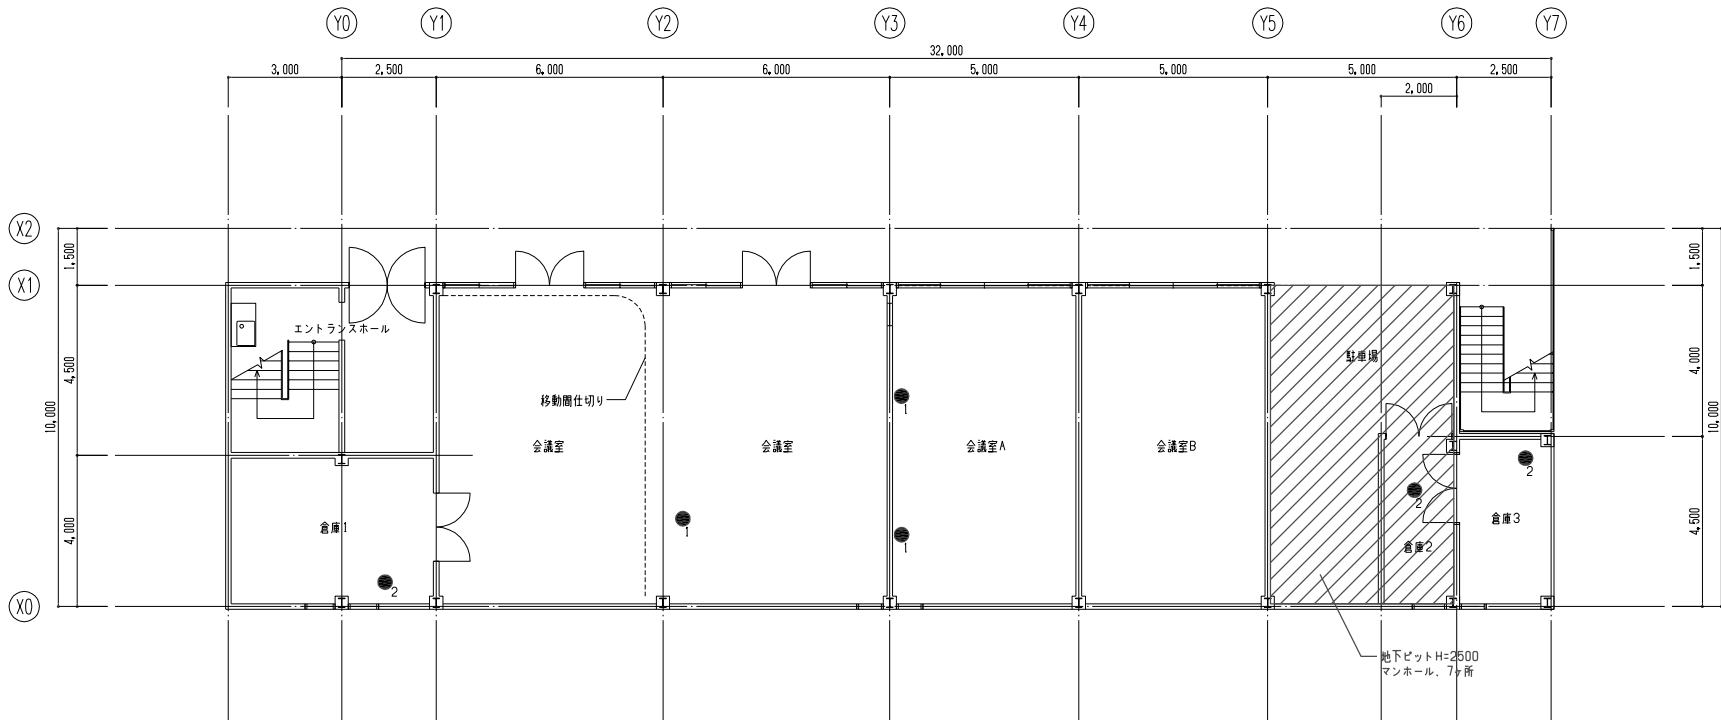

1 1階平面図

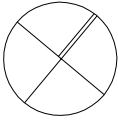

日本設計

校 図 製 図	図 面 番 号	校 内 番 号
	図 面 番 号	校 内 番 号
	図 面 番 号	校 内 番 号
	図 面 番 号	校 内 番 号


校 図 製 図	校 内 番 号
校 内 番 号	校 内 番 号
校 内 番 号	校 内 番 号
桶川市新庁舎建設工事

校 内 番 号	校 内 番 号
校 内 番 号	校 内 番 号
校 内 番 号	校 内 番 号
校 内 番 号	校 内 番 号

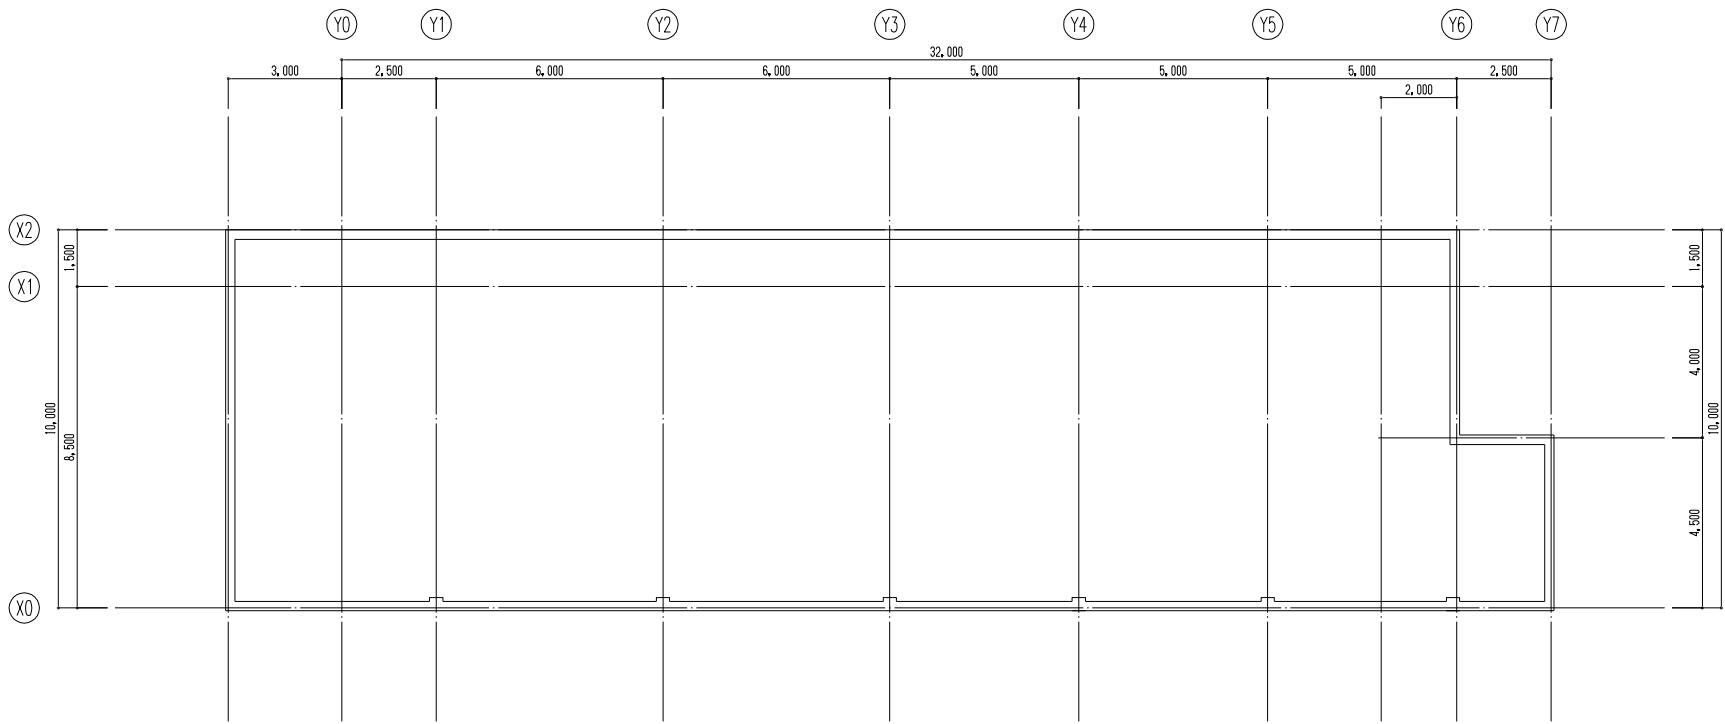


4 屋根伏図

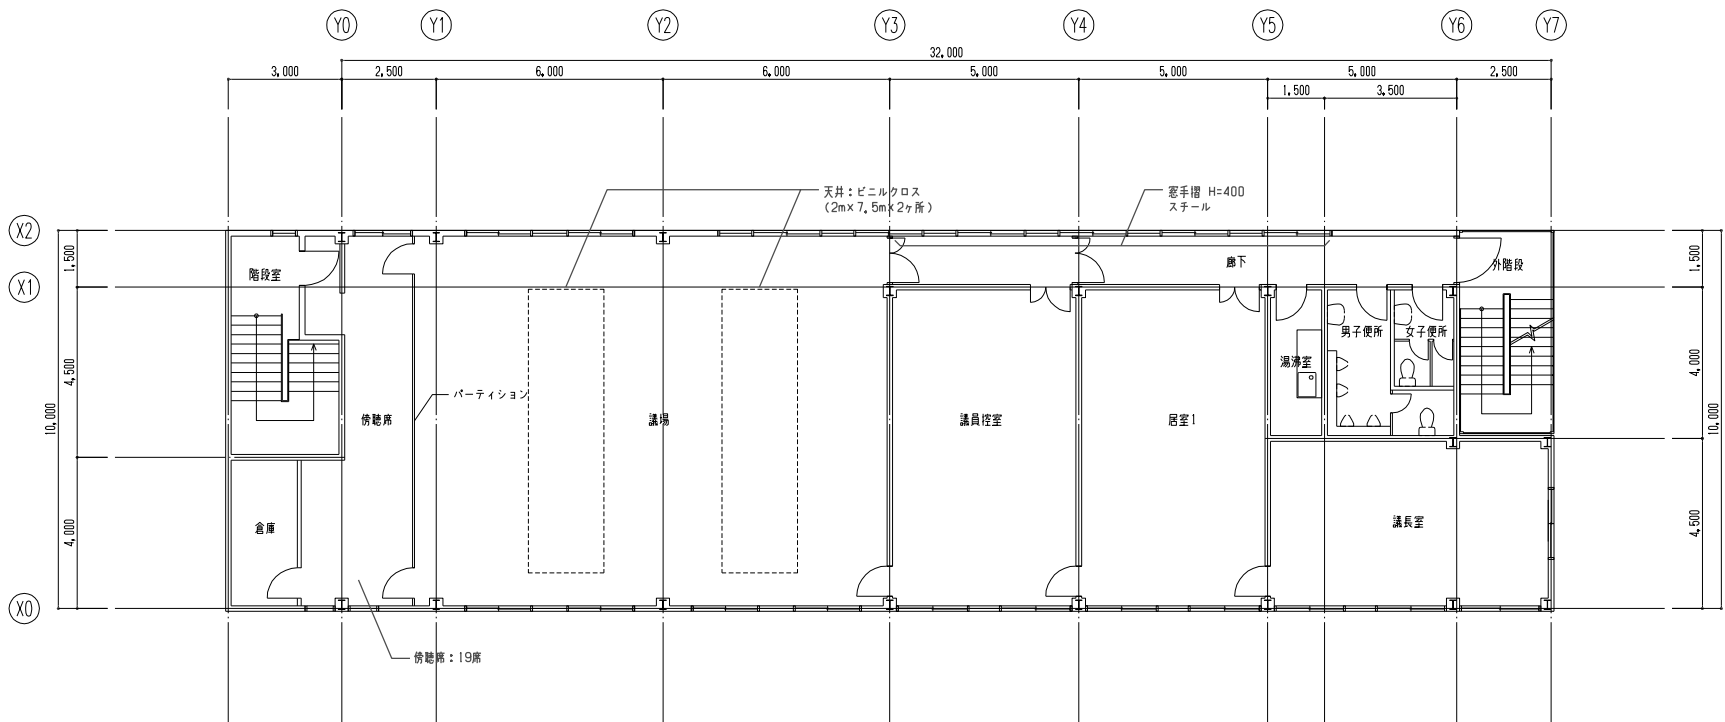

3 3階平面図

アスベスト含有建材
廊下(床): 長尺畳ビシート、樺番材
湯沸室、廊下(壁)、階段室(段裏): フレキシブルボード

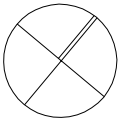

日本設計

竣工図	/00.00.00	竣工図	/00.00.00	竣工図	/00.00.00
製図	/00.00.00	製図	/00.00.00	製図	/00.00.00

訂正		特記	


統括	1級建築士登録第206250号	大坪 泰 印
建築	1級建築士登録第286712号	篠崎 康志 印

桶川市新庁舎建設工事


桶川市新庁舎建設工事

3階平面図・屋根伏図 (南庁舎)


図面番号	6024
区分	建築 (総合)

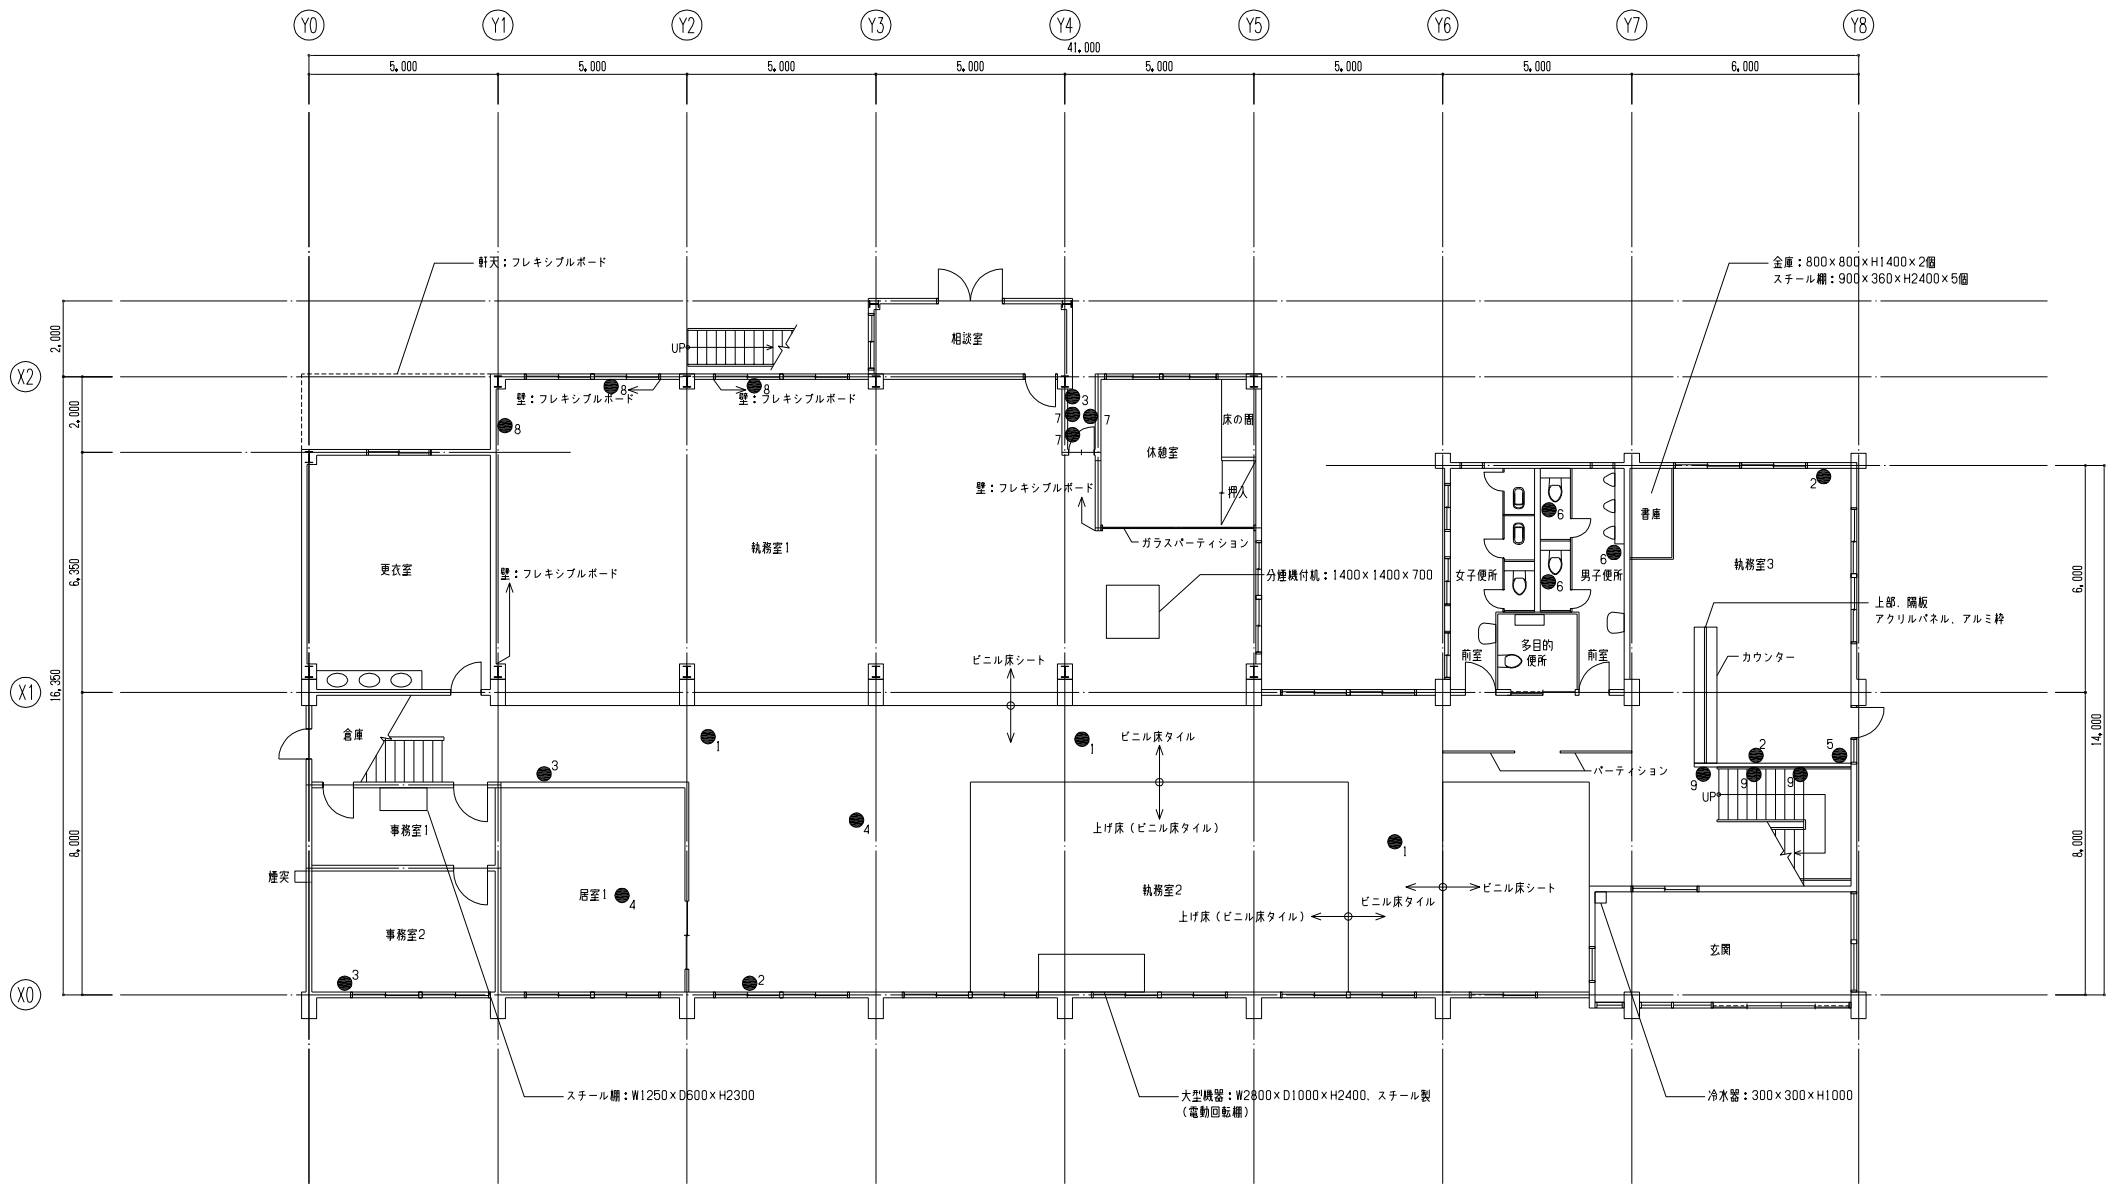


1 1階平面図

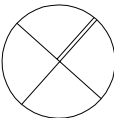


- アスベスト含有建材
- 1. 執務室2(床): ビニル床タイル
 - 2. 執務室2、3(巾木): ビニル巾木、接着材
 - 3. 事務室2(天井)、執務室2(壁)、通路(天井、壁): 石膏ボード
 - 4. 居室1、執務室2(天井): ロックウール吸音天井板
 - 5. 執務室3、玄関(天井配管エルボ): 保温材
 - 6. 男子便所(天井): フレキシブルボード
 - 7. 通路(壁): フレキシブルボード
 - 8. 執務室1、更衣室、相談室(壁): フレキシブルボード
 - 9. 階段室(壁): フレキシブルボード

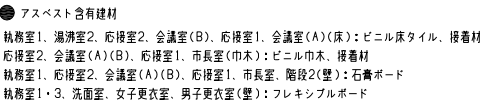


1. 執務室1(腰): 成形板
2. 執務室1・3(床): ビニル床タイル、接着剤
3. 執務室1(壁)、湯沸室1、洗面室、便所(天井): フレキシブルボード

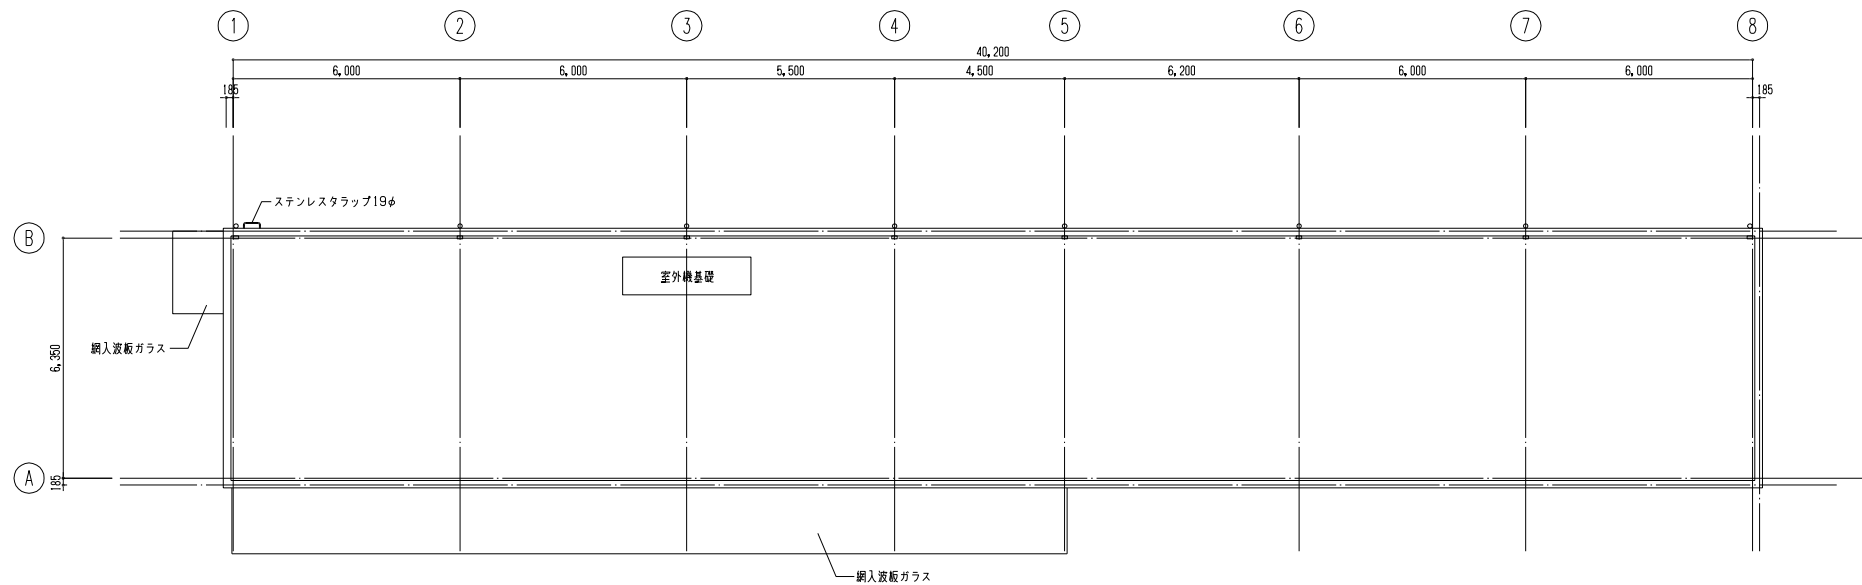

3 3階平面図

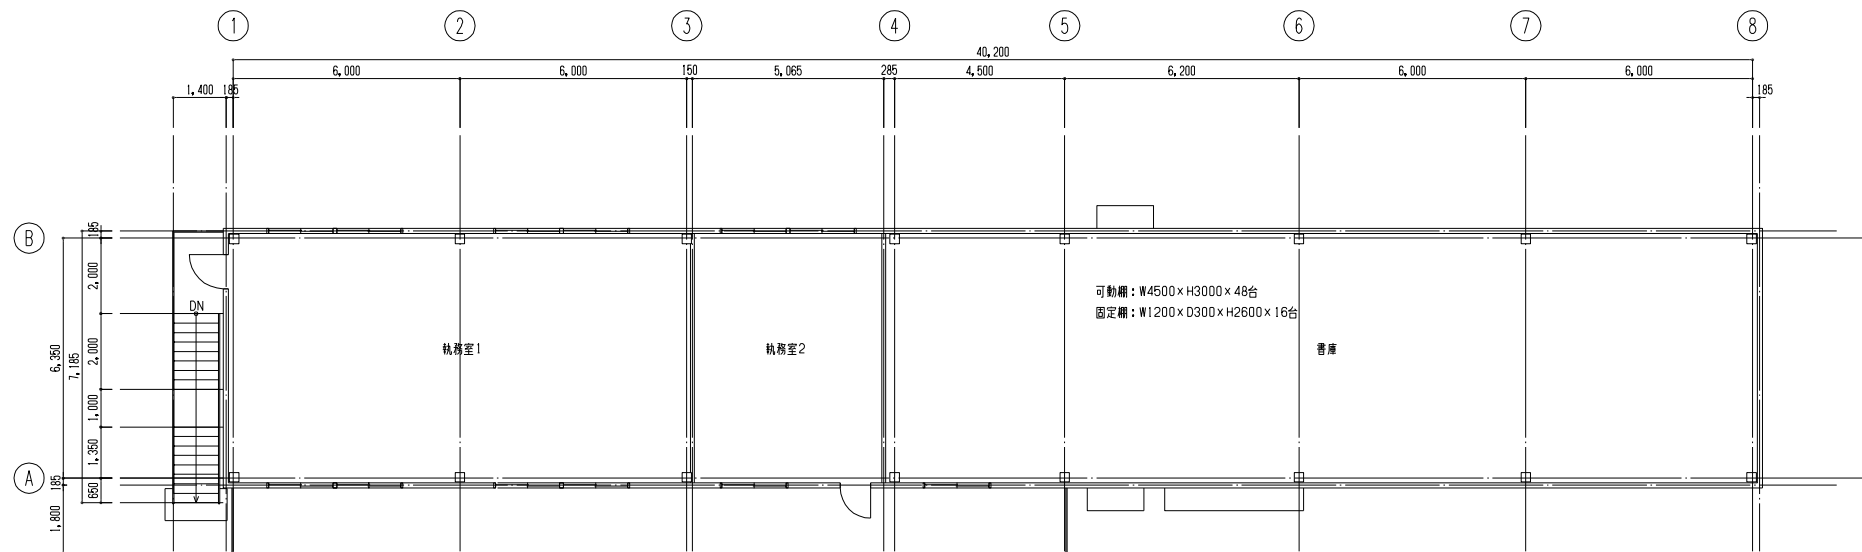


2 2階平面図

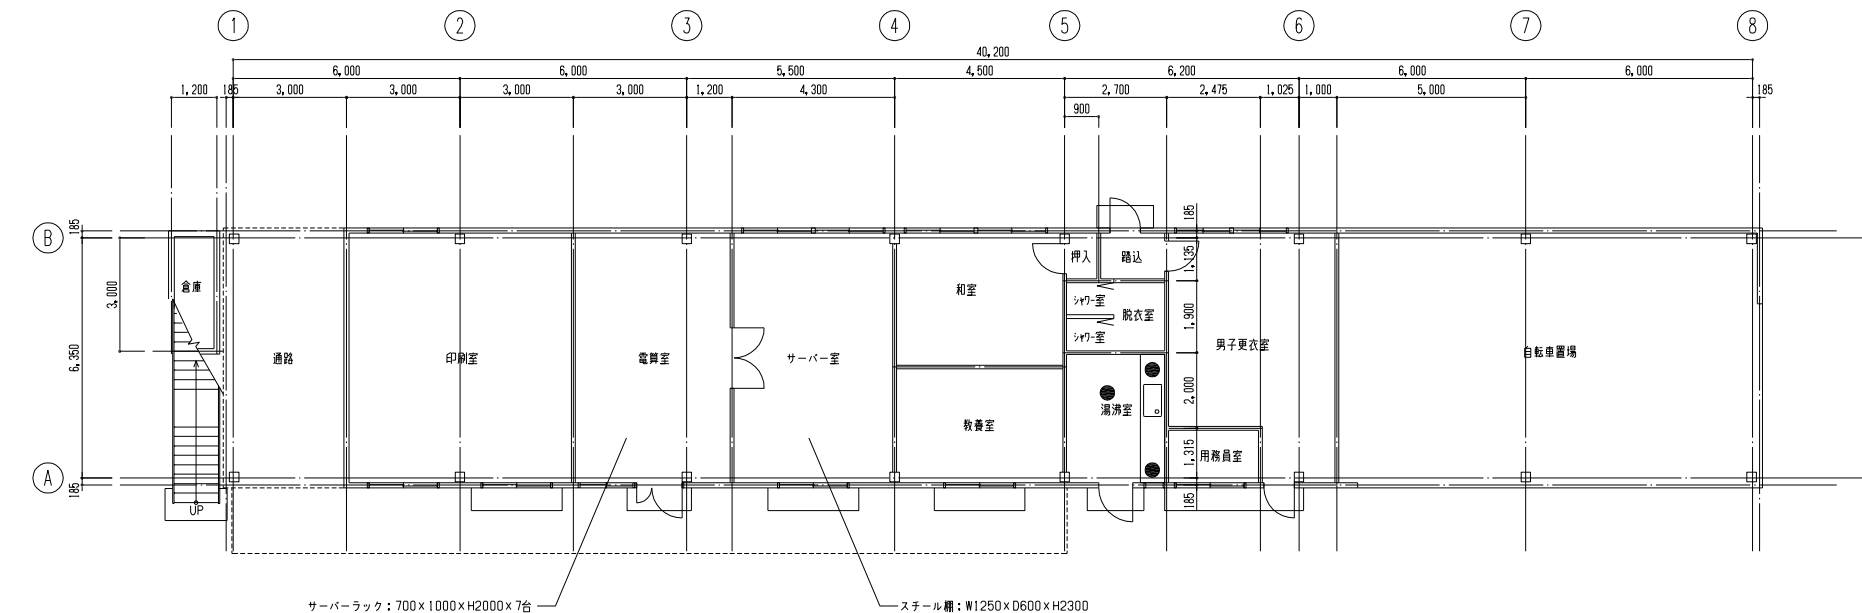


1 1階平面図

● アスベスト含有建材
湯沸室(壁・天井): フレキシブルボード

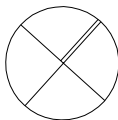


● アスベスト含有建材


1. 倉庫1(壁)、便所(天井): フレキシブルボード
2. 倉庫2(天井配管エルボ): 保温材

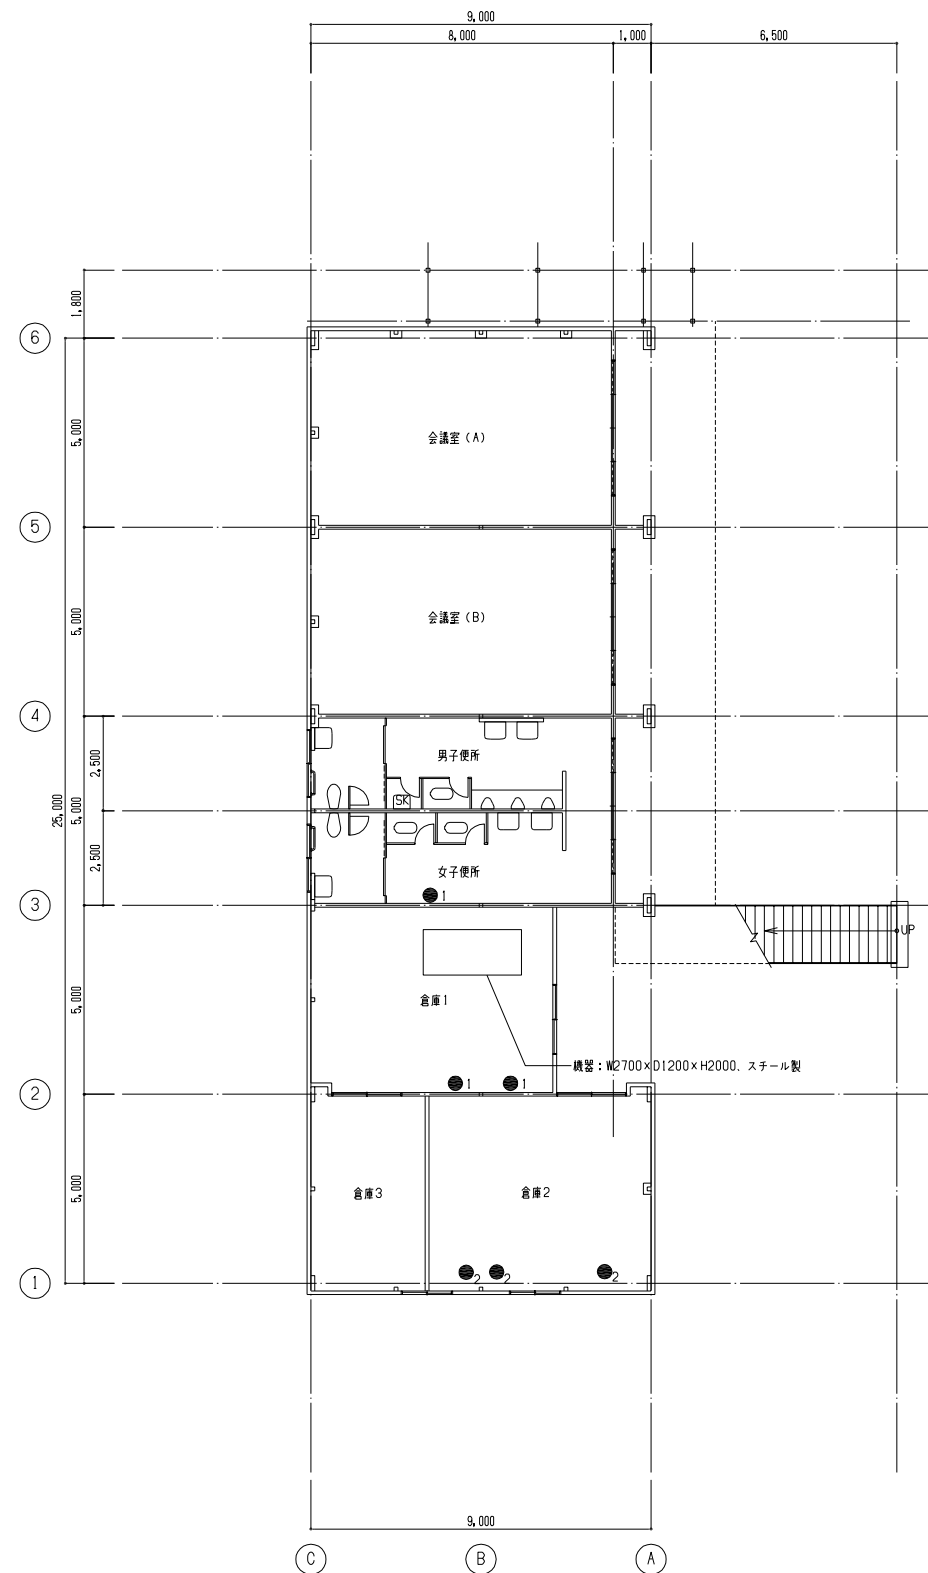


1 1階平面図

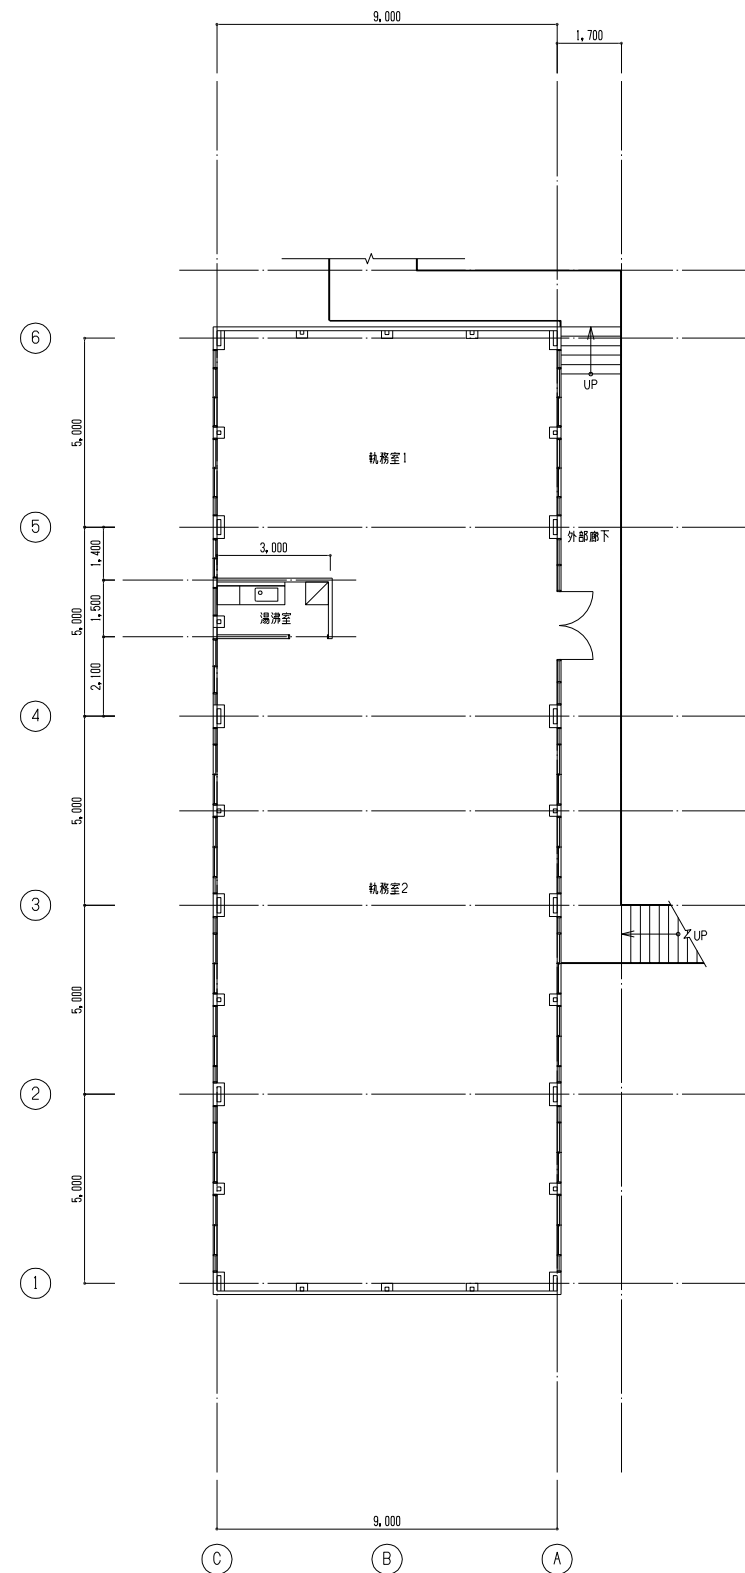


2階平面図

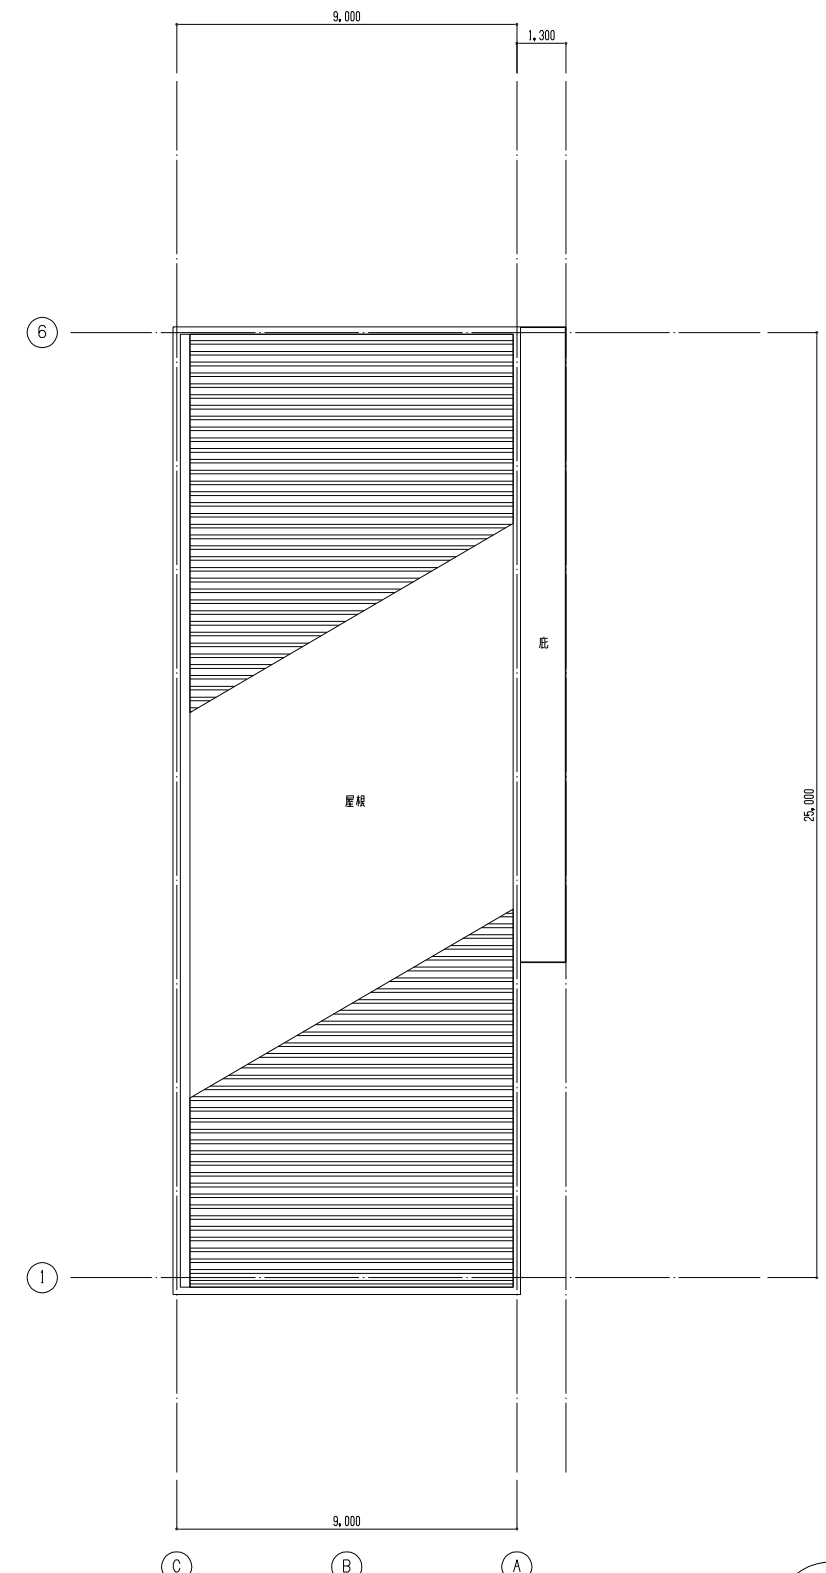


3 屋根伏図

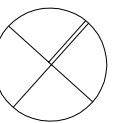

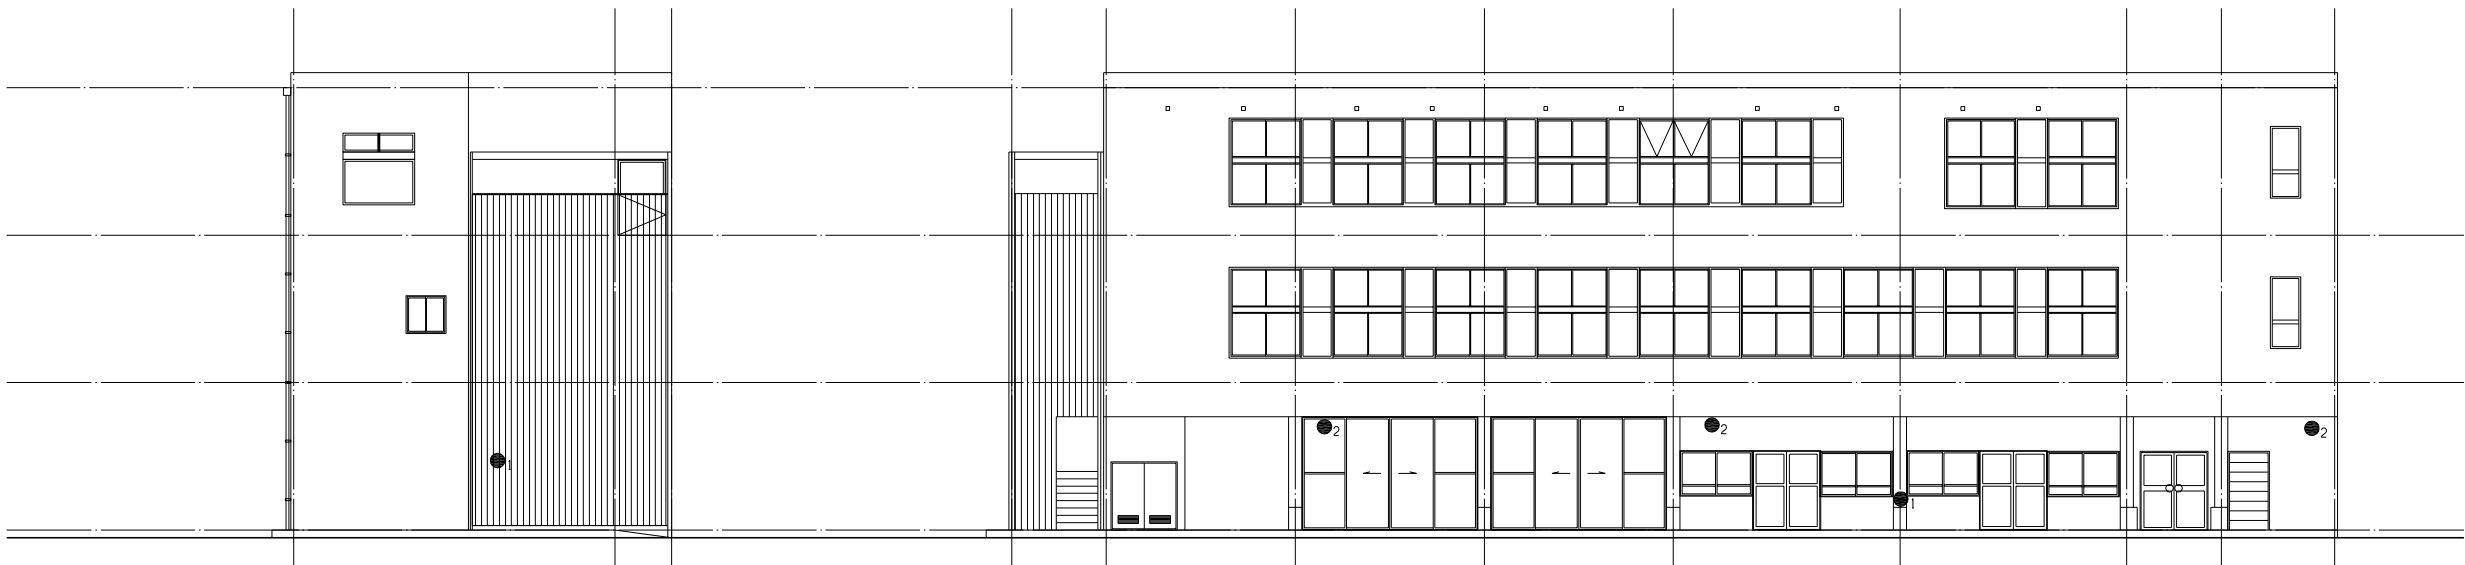

1 東立面図


2 北立面図

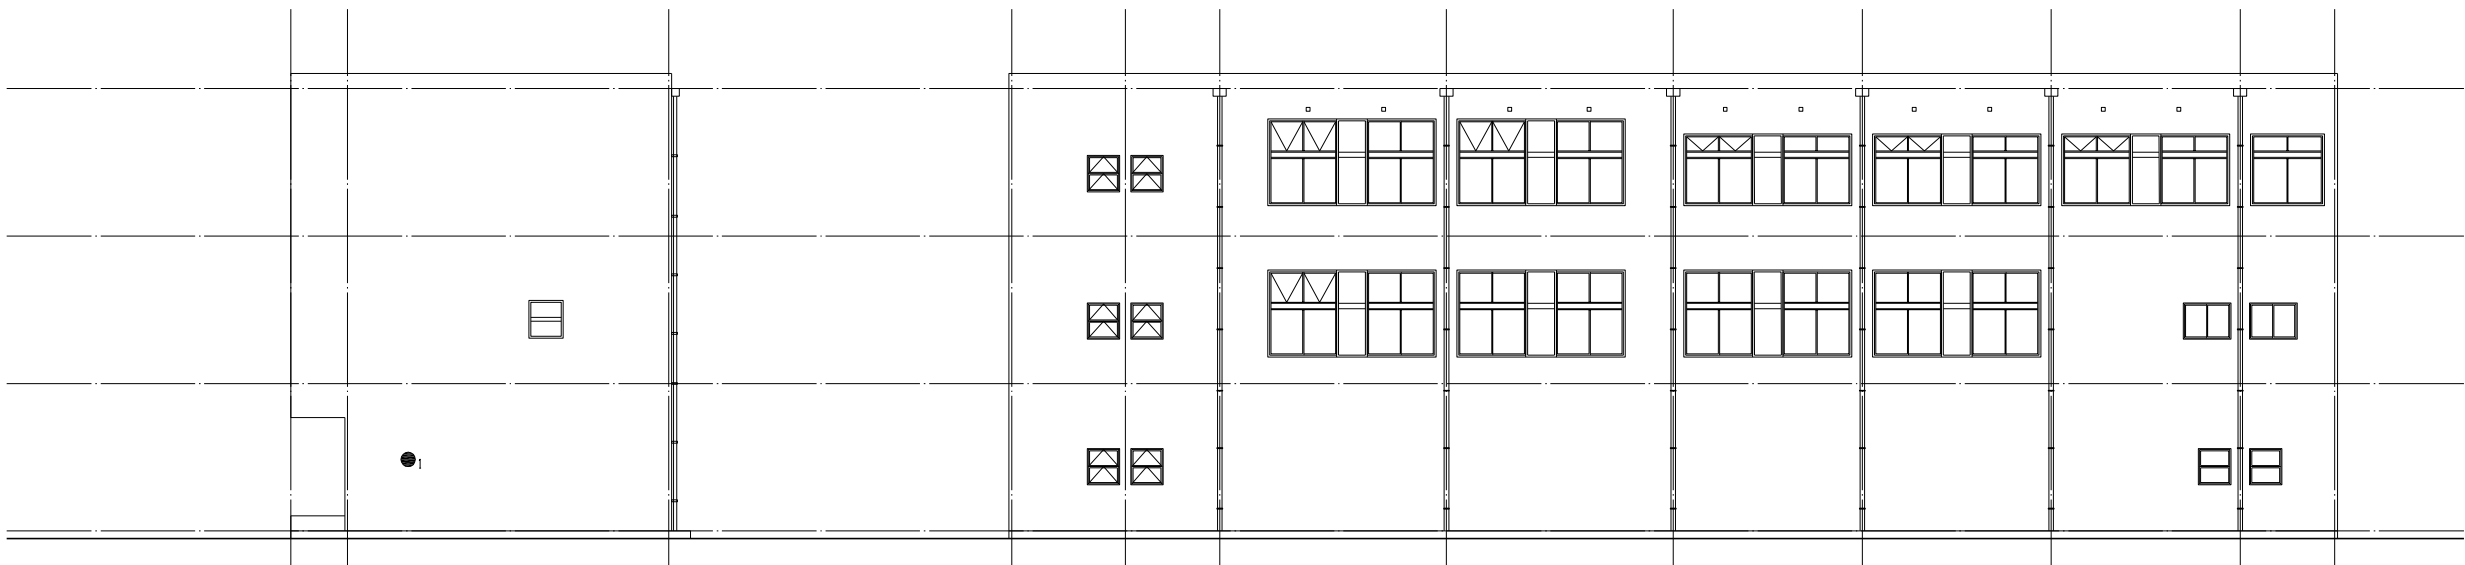

3 西立面図

4 南立面図

● アスベスト含有建材
1. 外壁：リシン吹付け、調整塗料
2. 軒天：フレキシブルボード
● 外壁（リシン吹付け、調整塗料）は、南庁舎全体を
囲い込み工法にて除去すること。

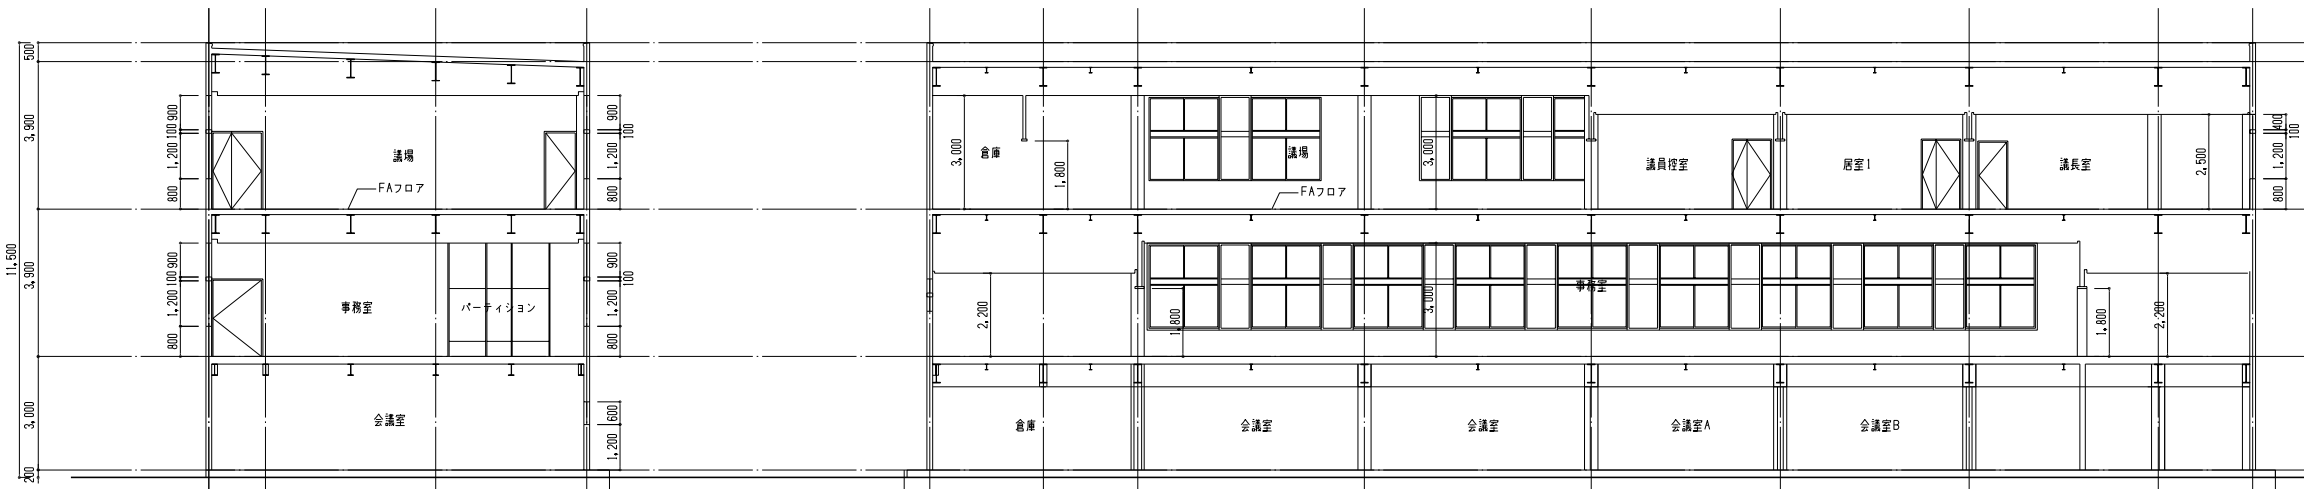

5 断面図-1

6 断面図-2



日本設計

校 図	校 図	校 図	校 図	校 図	校 図
校 図	校 図	校 図	校 図	校 図	校 図
1 南立面図

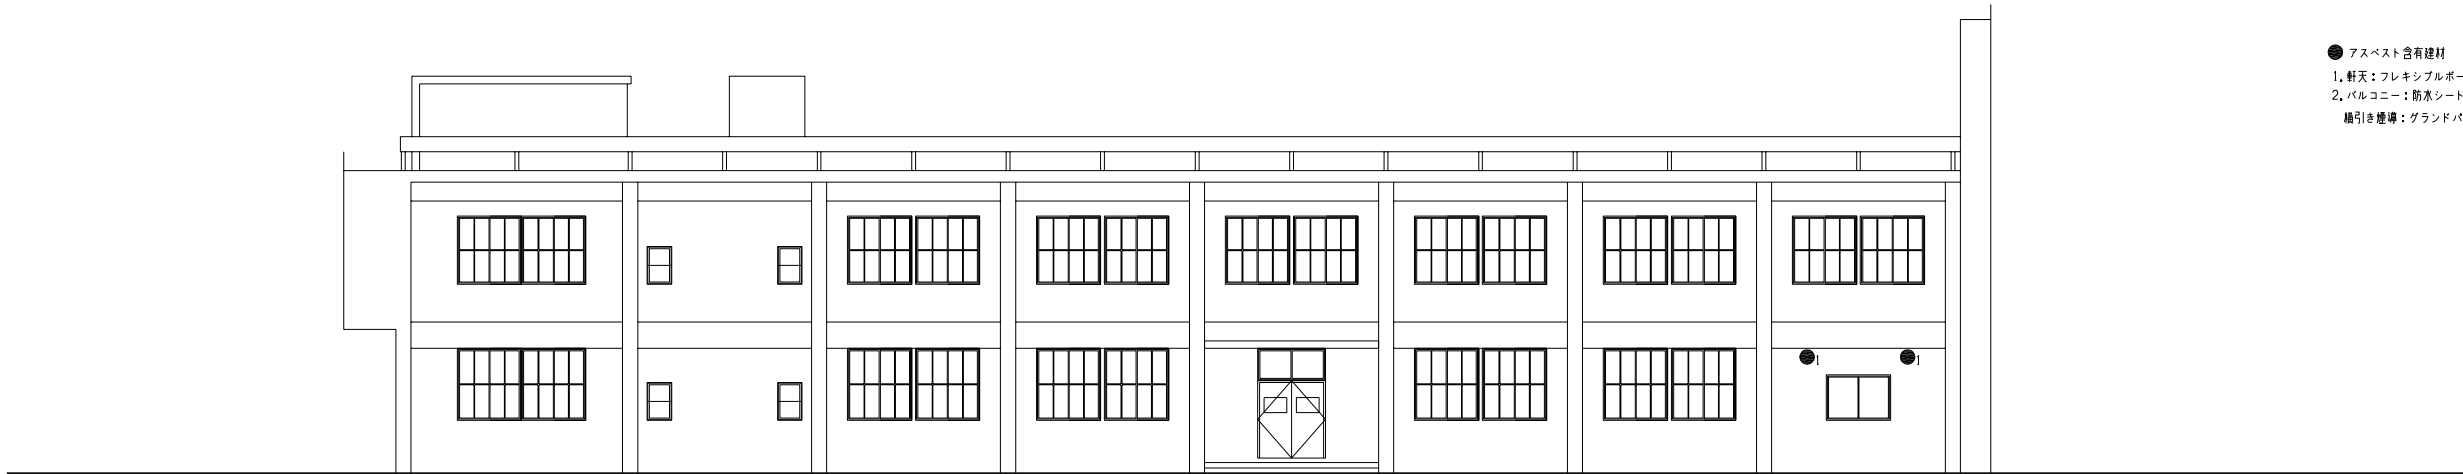

2 北立面図


● アスベスト含有建材
1. 軒天：フレキシブルボード
2. バルコニー：防水シート
横引き建具：グラッドパッキン

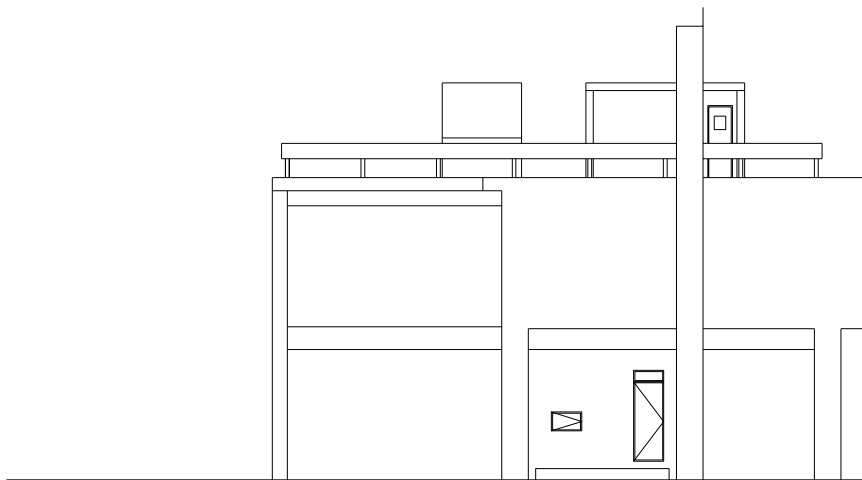

3 西立面図



4 東立面図

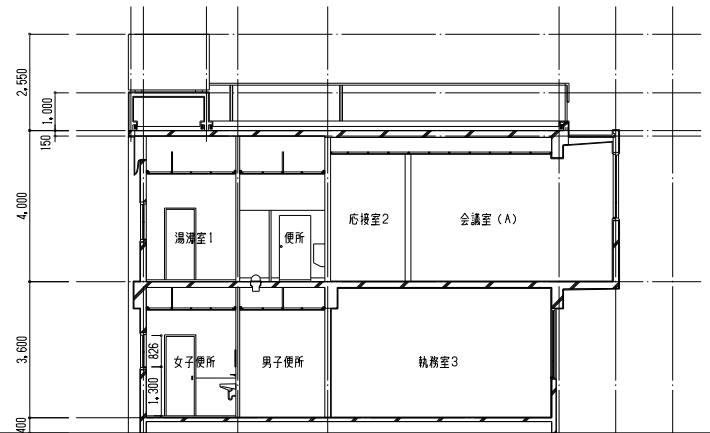

Y6

Y7

Y8

5 断面図



日本設計

竣工図	/00.00.00	竣工図	保管	/...	承認	/...
製図	/00.00.00	製図	確認	/...	承認	/...
製図	/00.00.00	製図	作成	/...	承認	/...

訂正		特記	


統括	1級建築士登録第206250号	大坪 泰 甲
建築	1級建築士登録第286712号	篠崎 康志 甲

桶川市新庁舎建設工事

立面図・断面図（北庁舎）


A1:1/100 A3:1/200

ELE・SEC_北庁舎.DWG	図面番号	6032
区分	建築（総合）	

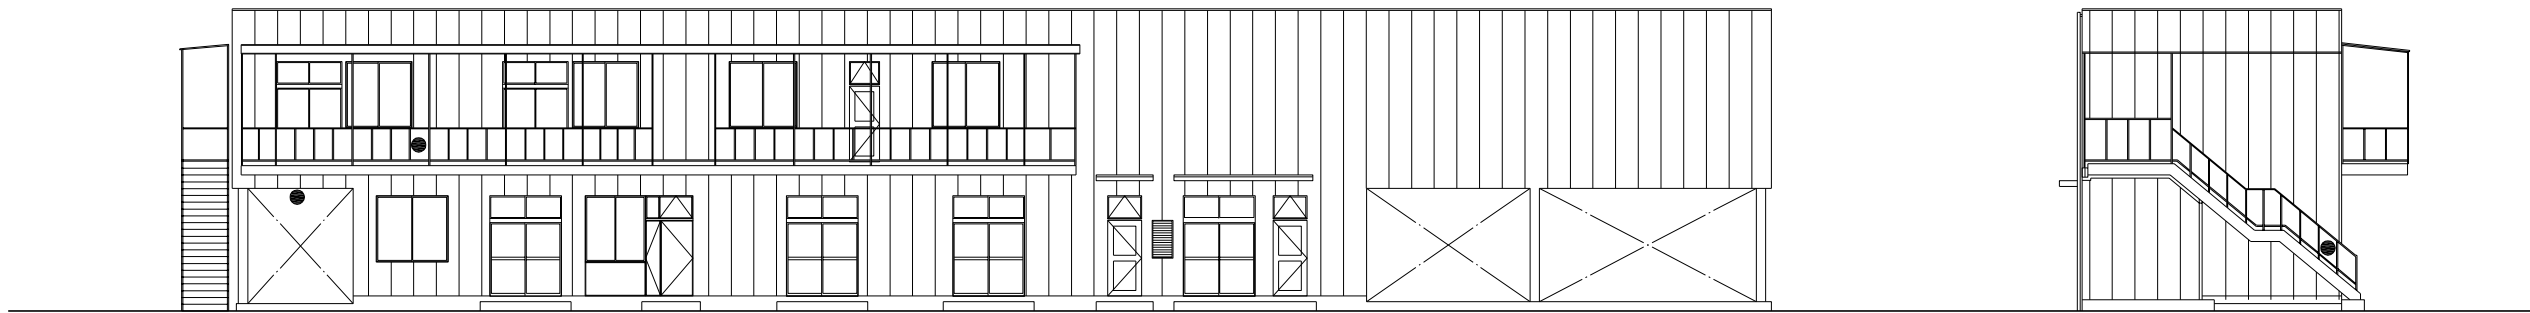


1 南立面図

2 東立面図

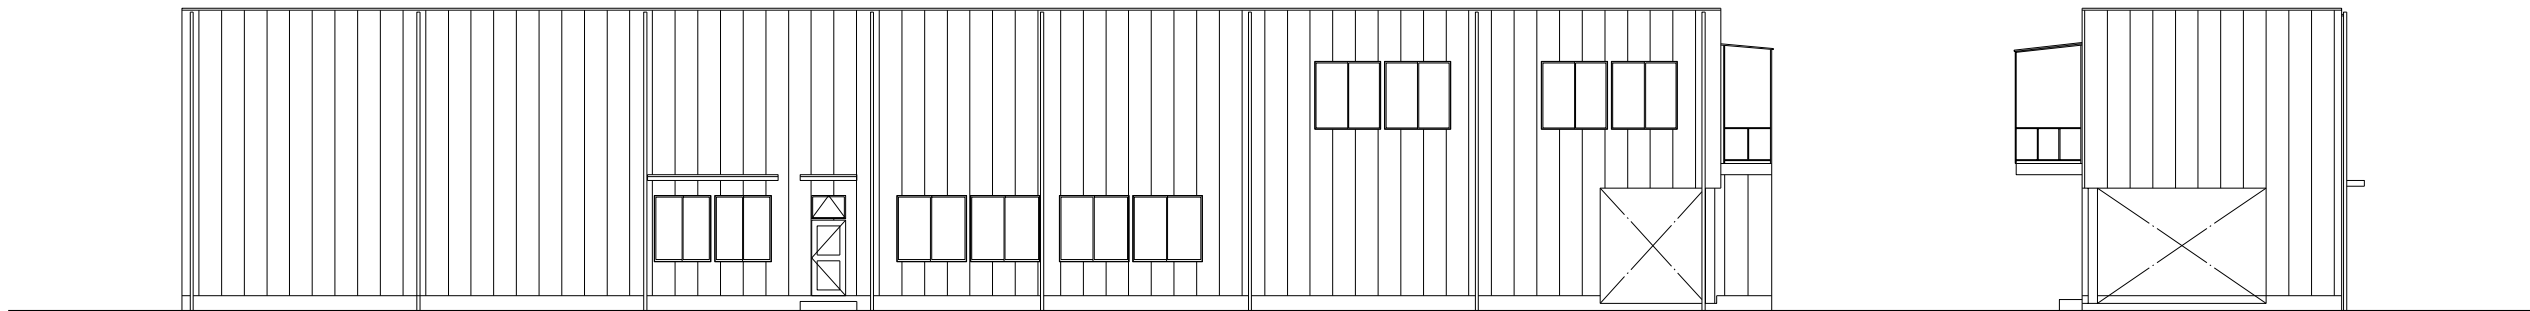

3 北立面図

4 東立面図

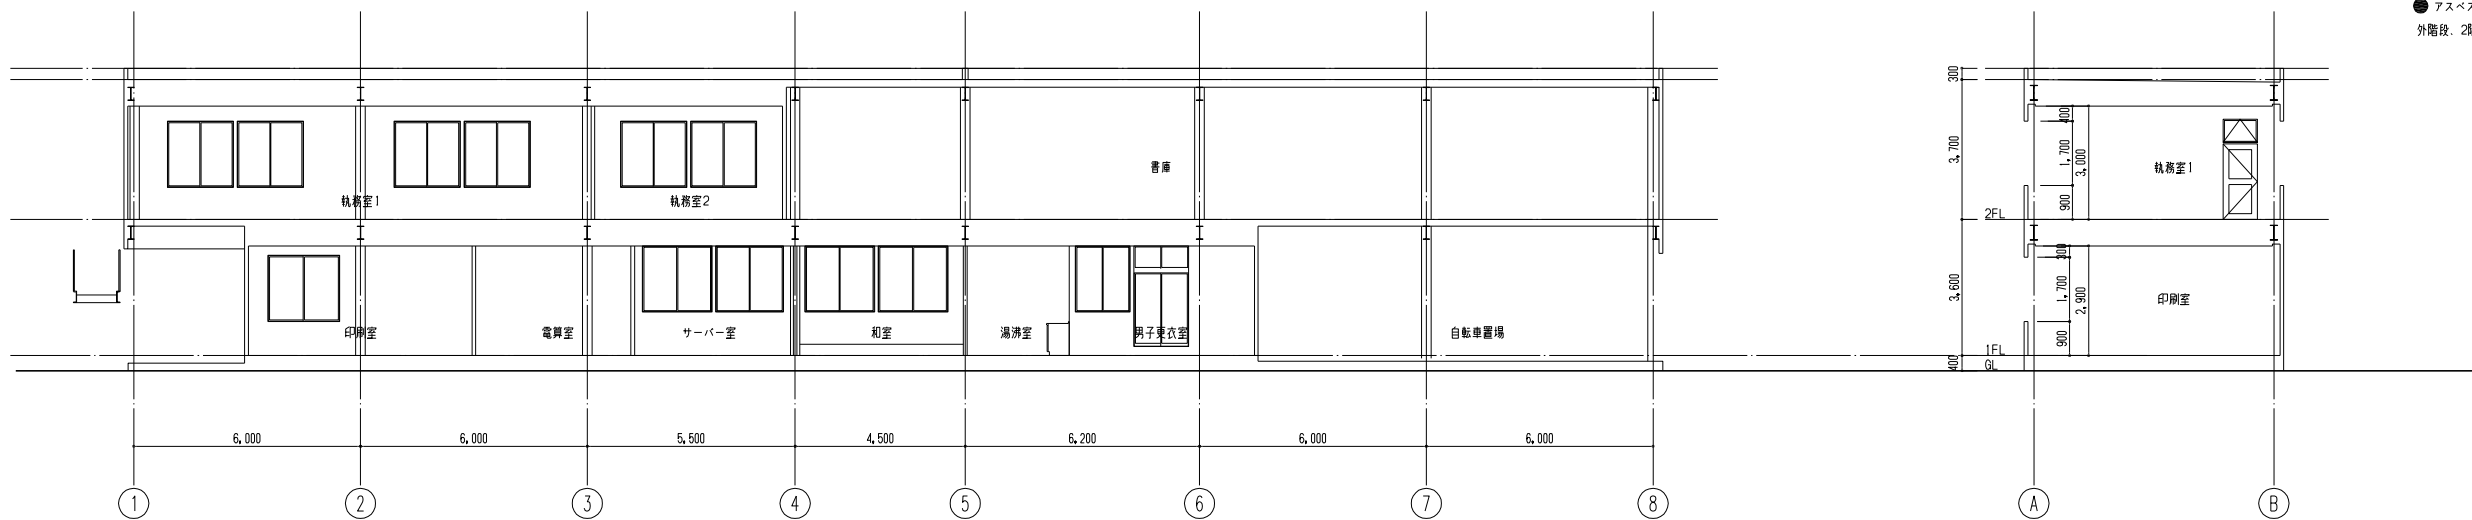

● アスベスト含有建材
外階段、2階通路(壁)、1階通路(軒天)：フレキシブルボード

5 断面図-1

6 断面図-2



日本設計


校 図	/00.00.00	設 計	保 管	/...	承 認	/...
製 図	/00.00.00	校 図	確 認	/...	作 成	/...
	/00.00.00		(担当者)	/...		



訂 正		特 記	

統 括	1級建築士登録第206250号	大坪 泰 印
建 築	1級建築士登録第286712号	篠崎 康志 印

桶川市新庁舎建設工事

図 面 名 称	立面図・断面図（北庁舎別館）	ELE・SEC-北庁舎別館.DWG
縮 尺	A1:1/100 A3:1/200	図 面 番 号 6033
区 分	建築（総合）	

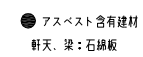

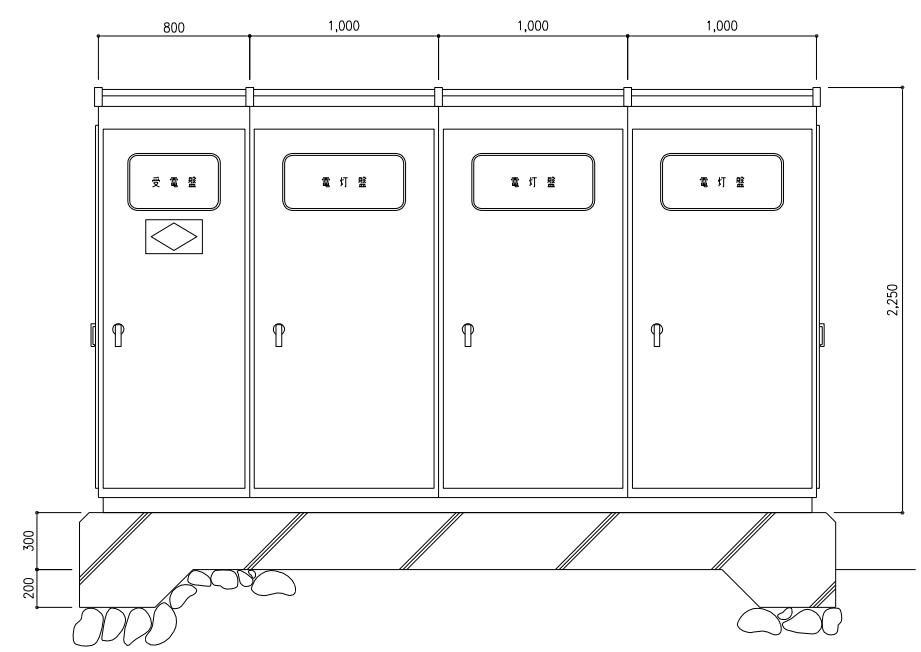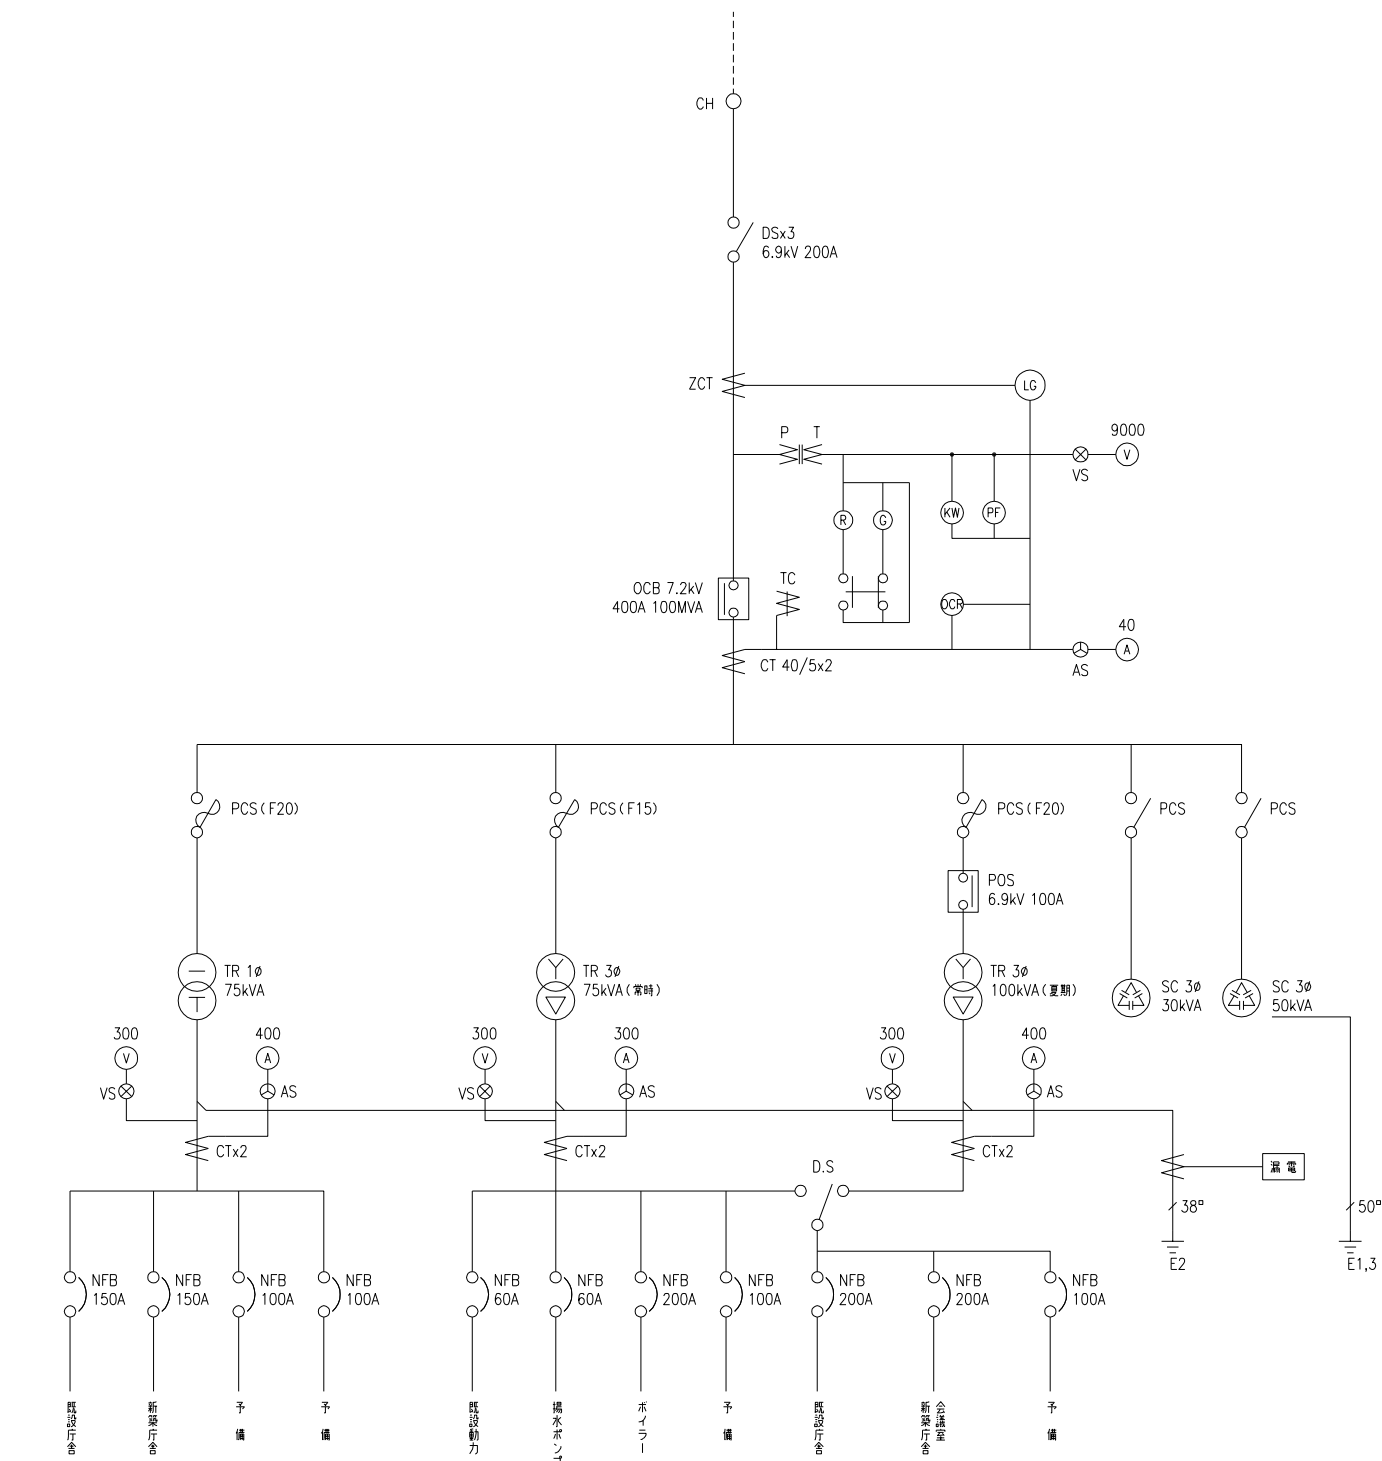

キュービクル参考図 S=1/20

凡 例	
記 号	名 称
D.S	デスコンスイッチ
ZCT	零相変流器
LG	接地継電器
P.T	計器用変圧器
C.T	計器用変流器
OCB	油入遮断器
KW	電力計
P.F	力率計
OCR	過負荷継電器
V	電圧計
A	電流計
PCS	プライマリスイッチ
Tr	変圧器
SC	コンデンサー
NFB	ノーフュースブレーカー

- 1. キュービクルは屋外設置、防水型とし、面体は2.3t、扉は3.2tの鉄板とし、指定色メッキ仕上げとする。
- 2. 30cm型圧力扉1台を取付け、自動運転とする。
- 3. PT及びCTはコイルモールド型とする。
- 4. OCRは瞬時要素付きとする。

南庁舎

〔電気〕旧庁舎撤去リスト①

階	室名	種類	照明形状	設置方式	設備仕様			サイズ(W,D,H)			台数	備考
					灯数	サイズ(型)						
1	駐車場	照明	トーフ	天井直付	1	40W					2	
1	駐車場奥倉庫	照明	富士	天井直付	2	40W					1	
1	会議室	照明	LED富士	天井直付	2	40型(NNF42001LS9)					19	取り外し後清掃し発注者に引き渡す
1	会議室A	照明	LED富士	天井直付	2	40型(NNF42001LS9)					6	取り外し後清掃し発注者に引き渡す
1	会議室B	照明	トーフ	ハイ吊	1	40W					10	
		照明	ダウンライト	天井埋込	1	コンパクト蛍光灯27W					6	
1	エントランスホール	照明	富士	天井直付	2	20W					1	
		照明	誘導灯	壁付	1	20W					1	
1	階段(東)	照明	シーリングライト	壁付	2	20W					4	
1	階段(西)	照明	富士	天井直付	2	20W					2	
2	事務室	照明	LED富士	天井直付	2	40型(NNF42001LS9)					2	取り外し後清掃し発注者に引き渡す
		照明	反射笠	配線外取付	2	40W					51	
		照明	誘導灯	壁付	1	20W					1	
		壁					600	200	600		1	
		壁					400	100	350		1	
		壁					550	100	250		1	
		壁					500	300	700		1	
		壁					400	150	400		1	
		壁					500	100	250		1	
		壁					400	100	350		1	
		壁					400	500	100		1	
		壁					200	100	500		1	
2	事務室附室	照明	LED富士	天井直付	2	40型(NNF42001LS9)					3	取り外し後清掃し発注者に引き渡す
2	男子更衣室	照明	トーフ	天井直付	1	40W					1	
2	女子更衣室	照明	トーフ	天井直付	1	40W					1	
2	倉庫	照明	トーフ	天井直付	2	20W					1	
2	湯沸室	照明	トーフ	天井直付	1	40W					1	
2	男子便所	照明	富士	天井直付	2	40W					1	
		照明	トーフ	天井直付	2	40W					1	
		照明	シーリングライト	壁付	1	20W					1	
2	女子便所	照明	富士	天井直付	2	40W					1	
		照明	トーフ	天井直付	2	40W					1	
		照明	シーリングライト	壁付	1	20W					1	
3	議場	照明	埋込アクリルカバー付	天井埋込	2	40W					30	
		照明	誘導灯	壁付	1	20W					2	
3	倉庫	照明	富士	天井直付	2	40W					1	
3	階段室	照明	富士	天井直付	2	20W					1	
		照明	シーリングライト	壁付	2	40W					1	
		壁					600	150	900		1	
3	議員控室	照明	埋込アクリルカバー付	天井埋込	2	40W					9	
3	居室1	照明	富士	天井直付	2	40W					6	
		照明	富士	天井直付	3	40W					3	
3	湯沸室	照明	流し元灯	壁付	1	20W					1	
		照明	富士	天井直付	2	40W					2	
3	議長室	照明	埋込アクリルカバー付	天井埋込	2	40W					6	
		照明	非常照明	壁付	1	20W					1	
3	男子便所	照明	トーフ	天井直付	2	40W					2	
3	女子便所	照明	トーフ	天井直付	2	40W					1	
3	廊下	照明	富士	天井直付	2	20W					5	
		照明	誘導灯	壁付	1	20W					1	
	外構	照明	シーリングライトカバー付	天井直付	2	FCL15W					3	
		照明	シーリングライトカバー付	壁付	2	40W					1	
		壁					500	200	600		1	

西庁舎

〔電気〕旧庁舎撤去リスト②

階	室名	設備仕様								備考	
		種類	照明形状	設置方式	灯数	サイズ(型)	サイズ(W,D,H)				台数
1	倉庫2	照明	トーフ	天井直付	2	40W				2	
1	男子・女子便所	照明	富士	天井直付	2	40W				2	
		照明	富士	天井直付	1	40W				5	
1	会議室(A)	照明	LED富士	天井直付	2	40型(NNF42001LS9)				6	取り外し後清掃し発注者に引き渡す
1	会議室(B)	照明	LED富士	天井直付	2	40型(NNF42001LS9)				6	取り外し後清掃し発注者に引き渡す
2	執務室1	照明	富士	天井直付	2	40W				16	
		壁					500	100	700	1	
		壁					500	100	800	1	
		壁					650	250	700	1	
		壁					500	250	650	1	
		壁					400	100	500	1	
		壁					400	150	400	1	
2	執務室2	照明	富士	天井直付	3	40W				5	
		照明	富士	天井直付	2	40W				14	
		照明	富士	天井直付	2	110W				6	
		照明	LED富士	天井直付	2	40型(NNF42001LS9)				9	取り外し後清掃し発注者に引き渡す
2	湯沸室	照明	富士	天井直付	2	20W				1	
	外構	照明	トーフ	天井直付	1	40W				1	
		照明	シーリングライト	壁付	2	40W				2	
		壁					400	300	800	1	

北庁舎

〔電気〕旧庁舎撤去リスト③

階	室名	種類	照明形状	設置方式	設備仕様 灯数	サイズ(型)	サイズ(W,D,H)	台数	備考		
1	玄関	照明	トーフ	壁付	5	40W		1			
		照明	反射笠	天井直付	2	40W		1			
		照明	反射笠	天井直付	3	40W		1			
1	執務室3	照明	トーフ	天井直付	2	40W		3			
		照明	反射笠	天井直付	3	40W		8			
		壁					300 200 450	1			
1	書庫	照明	反射笠	天井直付	2	40W		1			
1	男子便所	照明	トーフ	天井直付	2	40W		2			
1	女子便所	照明	トーフ	天井直付	2	40W		3			
1	多目的便所	照明	トーフ	天井直付	2	40W		1			
1	執務室1	照明	富士	天井直付	2	40W		19			
		照明	LED富士	天井直付	2	40型(NNF42001LS9)		4	取り外し後清掃し発注者に引き渡す		
1	執務室2	照明	下面開放	配線外取付	2	40W		500 150 700	1		
		照明	下面開放	天井直付	3	40W		76			
		壁					400 120 1000	1			
1	休憩室	照明	シーリングペンタライト	天井引掛	2	FCL32W,24W		1			
		壁					500 150 600	1			
		壁					400 200 400	1			
1	相談室	照明	富士	天井直付	2	40W		2			
1	居室1	照明	反射笠	配線外取付	2	40W		6			
		壁					600 800 800	1	富士通FHLW1000含有の調査を行つた上、分別廃棄するものとする。		
1	事務室1	照明	トーフ	天井直付	2	40W		4			
1	事務室2	照明	トーフ	天井直付	2	40W		3			
1	更衣室	照明	反射笠	天井直付	2	40W		4			
		照明	シーリングライト	壁付	1	40W		1			
1	階段(東)	照明	反射笠	壁付	2	40W		1			
		壁					300 200 500	1			
		壁					600 150 900	1			
1	階段(西)	照明	反射笠	壁付	2	40W		1			
2	市長室	照明	下面開放ガラスカバー付	天井直付	3	40W		3			
2	応接室1	壁					300 200 500	1			
		照明	トーフ	天井直付	2	40W		1			
		壁					300 200 450	1			
		壁					300 150 500	1			
2	応接室2	壁					700 250 1300	1			
		照明	トーフ	天井直付	2	40W		1			
		2	会議室(A)	照明	富士	天井直付	3	40W		2	
		2	会議室(B)	照明	トーフ	天井直付	2	40W		2	
		壁				300 200 500	1				
2	便所・洗面室	照明	富士	天井直付	2	40W		3			
2	湯沸室1	照明	富士	天井直付	2	40W		1			
2	湯沸室2	照明	富士	天井直付	2	40W		1			
		照明	トーフ	天井直付	1	40W		1			
		壁					250 250 1400	1	直流電源(松下 FT 10-80HSE)兼電池(鉛含有)		
		壁					700 800 1400	1			
2	執務室1・事務室	照明	反射笠	配線外取付	2	40W		88			
		照明	反射笠	配線外取付	3	40W		13			
		壁					450 200 800	1			
		壁				550 150 650	1				
2	執務室2	照明	富士	天井直付	2	40W		4			
2	執務室3	照明	富士	天井直付	2	40W		1			
		照明	LED富士	天井直付	2	40型(NNF42001LS9)		8	取り外し後清掃し発注者に引き渡す		
		壁					300 200 450	1			
2	放送室	照明	富士	天井直付	2	40W		4			
		壁					400 100 500	1			
		壁					500 250 650	1			
2	男子更衣室・洗面室	照明	富士	天井直付	2	40W		1			
		照明	富士	天井直付	2	20W		1			
		照明	富士	天井直付	2	40W		1			
2	女子更衣室・洗面室	照明	富士	天井直付	2	40W		1			
		照明	富士	天井直付	2	20W		1			
		照明	シーリングライト	壁付	1	20W		1			
		壁					500 100 300	1			
		壁					450 150 300	1			
2	外構	照明	反射笠	天井直付	2	40W		1			
		壁					600 300 1100	1			
		壁					900 300 750	1			
		壁					650 200 550	1			
		壁					400 150 450	1			
		壁					700 300 500	1			
		壁	キュービクル				3800 2300 2250	1	基礎共撤去(解体図〇〇参照)		

北庁舎別館

〔電気〕旧庁舎撤去リスト④

階	室名	種類	照明形状	設置方式	設備仕様				台数	備考
					灯数	サイズ(型)	サイズ(W,D,H)			
1	自転車置場	照明	反射笠	天井直付	1	40W			8	
1	男子更衣室	照明	富士	天井直付	2	40W			6	
		壁					350	150	400	1
1	脱衣室・シャワー室	照明	電球カバー付	天井直付	1	不明			3	
1	用務員室	照明	富士	天井直付	2	40W			1	
1	湯沸室	照明	富士	天井直付	2	40W			1	
1	和室	照明	シーリングライトカバー付	天井直付	5	40W			1	
1	教養室	照明	富士	天井直付	2	40W			3	
		壁					600	200	1200	1
1	電算室	照明	富士	天井直付	2	40W			10	
		壁					550	600	600	1
		壁					350	200	650	1
		壁					600	200	750	1
		壁					300	150	500	1
		壁					700	200	850	1
1	サーバー室	照明	富士	天井直付	2	40W			8	
		壁					1100	700	2000	6
		壁					500	100	700	1
1	印刷室	照明	富士	天井直付	2	40W			8	
1	通路	照明	富士	天井直付	2	20W			2	
2	執務室1	照明	LED富士	天井直付	2	40型(NNF42001LS9)			20	取り外し後清掃し発注者に引き渡す
		壁					400	150	300	1
2	執務室2	照明	富士	天井直付	2	40W			8	
		照明	富士	天井直付	3	40W			2	
2	書庫	照明	トーフ	天井直付	2	40W			15	
	外構	照明	シーリングライトカバー付	壁付	1	20W			3	
		照明	シーリングライト	壁付	1	20W			1	
		照明	シーリングライト	壁付	1	40W			2	

階	室名	設備仕様						備考	
		種類	仕様	寸法			台数		
				W	D	H			
1	会議室	パッケージ室内機	天吊	1300	700	300	2		
1	会議室A	パッケージ室内機	天吊	1300	700	300	1		
1	会議室B	パッケージ室内機	天吊	1300	700	300	1		
1	駐車場	ポンプコントローラー		400	200	600	1		
2	事務室	パッケージ室内機	天吊	1300	700	300	4		
2	湯沸室	ガス瞬間湯沸器	壁掛	16号	400	200	700	1	
3	講壇	パッケージ室内機	天カセ	4方 向	950	1400	400	4	
3	議員控室	パッケージ室内機	天吊	1300	700	300	2		
3	居室1	パッケージ室内機	天吊	1300	700	300	1		
3	議長室	パッケージ室内機	天吊	1300	700	300	1		
3	湯沸室	ガス瞬間湯沸器	壁掛	号数不明	400	200	700	1	16号 程度と思われる
RF	屋上	高置水槽		1500	1500	2000	1	容量 不明、寸法根拠は写真のみ	
	外構	パッケージ室外機	GHP	冷房35.9kW	1400	1000	2200	2	ヤマハ製
	外構	パッケージ室外機	EHP	能力不明	1100	450	1400	3	冷房 10.0～20.0kW 程度

階	室名	設備仕様							備考
		種類	仕様	寸法			台数		
				W	D	H			
1	会議室 (A)	パッケージ室内機	天吊	1300	700	300	1		
1	会議室 (B)	パッケージ室内機	天吊	1300	700	300	1		
2	執務室 1	パッケージ室内機	天吊	1300	700	300	2		
2	執務室 2	パッケージ室内機	天吊	1300	700	300	4		
2	湯沸室	ガス瞬間湯沸器	壁掛 8号	400	200	600	1		
	外構	パッケージ室外機	GHP 冷房14.0kW	1200	750	1400	1	ヤマハ製	
	外構	パッケージ室外機	EHP 冷房12.5kW	1100	450	1400	1		
	外構	パッケージ室外機	EHP 冷房11.200kcal	1100	450	1400	1		
	外構	パッケージ室外機	EHP 能力不明	1100	450	1400	3	冷房 10.0～20.0kW 程度	
	外構	パッケージ室外機	EHP 能力不明	3200	800	1700	1	冷房 20.0～35.5kW 程度 × 4 連結	

階	室名	設備仕様						台数	備考
		種類	仕様	寸法					
				W	D	H			
1	玄関	パッケージ室内機	天カセ	4方向	950	950	350	1	
1	玄関	エアーカーテン			1200	200	300	1	
1	執務室3	パッケージ室内機	天吊		1300	700	300	1	
1	執務室1	パッケージ室内機	天吊		1300	700	300	2	
1	執務室2	パッケージ室内機	天吊		1300	700	300	2	AXHP112M:2台 取り外し後、清掃し発注者に引き渡す(リモコン共)
1	居室1	パッケージ室内機	天吊		1300	700	300	2	
1	相談室	パッケージ室内機	壁掛		1100	250	300	1	
1	休憩室	パッケージ室内機	壁掛		1100	250	300	1	
2	執務室1	パッケージ室内機	天吊		1300	700	300	5	AXHP112M:4台、AXHP140M:1台 取り外し後、清掃し発注者に引き渡す(リモコン共)
2	執務室2	パッケージ室内機	天吊		1300	700	300	1	
2	執務室3	パッケージ室内機	天吊		1300	700	300	2	
2	会議室(A)	パッケージ室内機	天吊		1300	700	300	1	
2	会議室(B)	パッケージ室内機	壁掛		1100	250	300	1	
2	応接室1	パッケージ室内機	床置		800	200	700	1	
2	市長室	パッケージ室内機	天吊		1300	700	300	1	
2	市長室	空気清浄機	壁掛		900	200	400	1	
2	湯沸室1	ガス瞬間湯沸器	壁掛	16号	400	200	700	1	
RF	屋上	パッケージ室外機	GHP	冷房35.5kW	1400	900	2100	1	アイシン製、別建物で再利用
RF	屋上	パッケージ室外機	GHP	冷房28.0kW	1400	900	2100	2	アイシン製、別建物で再利用
RF	屋上	パッケージ室外機	GHP	冷房28.0kW	1400	1000	2200	1	ヤマハ製
RF	屋上	パッケージ室外機	EHP	能力不明	900	400	800	1	冷房28～7.1kW程度
RF	屋上	高置水槽			2000	2000	2000	1	2mx2m x2m程度
	外構	パッケージ室外機	EHP	冷房2.5kW	900	400	800	2	
	外構	パッケージ室外機	EHP	冷房2.8kW	900	400	800	1	
	外構	パッケージ室外機	EHP	冷房5.6kW	900	400	800	1	
	外構	パッケージ室外機	EHP	冷房7.1kW	1000	400	1000	1	
	外構	パッケージ室外機	EHP	冷房12.9kW	1000	400	1000	1	
	外構	パッケージ室外機	EHP	能力不明	900	400	800	1	冷房28～7.1kW程度
	外構	パッケージ室外機	EHP	能力不明	1100	450	1400	2	冷房10.0～20.0kW程度
	外構	ガスメーター	都市ガス13A	40? /h	500	400	600	1	新日本ガス

階	室名	設備仕様						備考	
		種類	仕様	寸法			台数		
				W	D	H			
1	印刷室	パッケージ室内機	天カセ	4方向	950	950	350	1	
		パッケージ室内機	壁掛		1100	250	300	1	
1	電算室	パッケージ室内機	天カセ	4方向	950	1400	400	1	
		パッケージ室内機	壁掛		1100	250	300	1	
1	サーバー室	パッケージ室内機	天カセ	4方向	950	950	350	1	
		パッケージ室内機	天吊		1300	700	300	1	
1	和室	パッケージ室内機	天カセ	4方向	950	950	350	1	
		パッケージ室内機	壁掛		1100	250	300	1	
1	用務員室	パッケージ室内機	壁掛		1100	250	300	1	
		パッケージ室内機	天カセ	4方向	950	950	350	1	
1	男子更衣室	パッケージ室内機	壁掛		1100	250	300	1	
		パッケージ室内機	天カセ	4方向	950	950	350	1	
1	湯沸室	電気貯湯式温水器	壁掛	18L	400	300	700	1	
		ガス瞬間湯沸器	壁掛	5号	300	200	500	1	
2	執務室1	パッケージ室内機	天カセ	4方向	950	950	350	3	
		パッケージ室内機	壁掛		1100	250	300	3	
2	執務室2	パッケージ室内機	天カセ	4方向	950	950	350	1	
		パッケージ室内機	壁掛		1100	250	300	1	
RF	屋上	パッケージ室外機	EHP	能力不明	900	400	800	1	冷房28～7.1kW程度
RF	屋上	パッケージ室外機	EHP	能力不明	1000	700	1700	5	冷房25.0～35.5kW程度
	外構	パッケージ室外機	EHP	能力不明	900	400	800	5	冷房28～7.1kW程度
	外構	パッケージ室外機	EHP	能力不明	1000	400	1000	1	冷房10.0～20.0kW程度
	外構	パッケージ室外機	EHP	能力不明	900	800	1700	1	冷房25.0～35.5kW程度
	外構	ガス瞬間湯沸器	壁掛	16号	400	200	700	1	