


仮設排水工事(1)平面図


A1 1:200  
A3 1:400

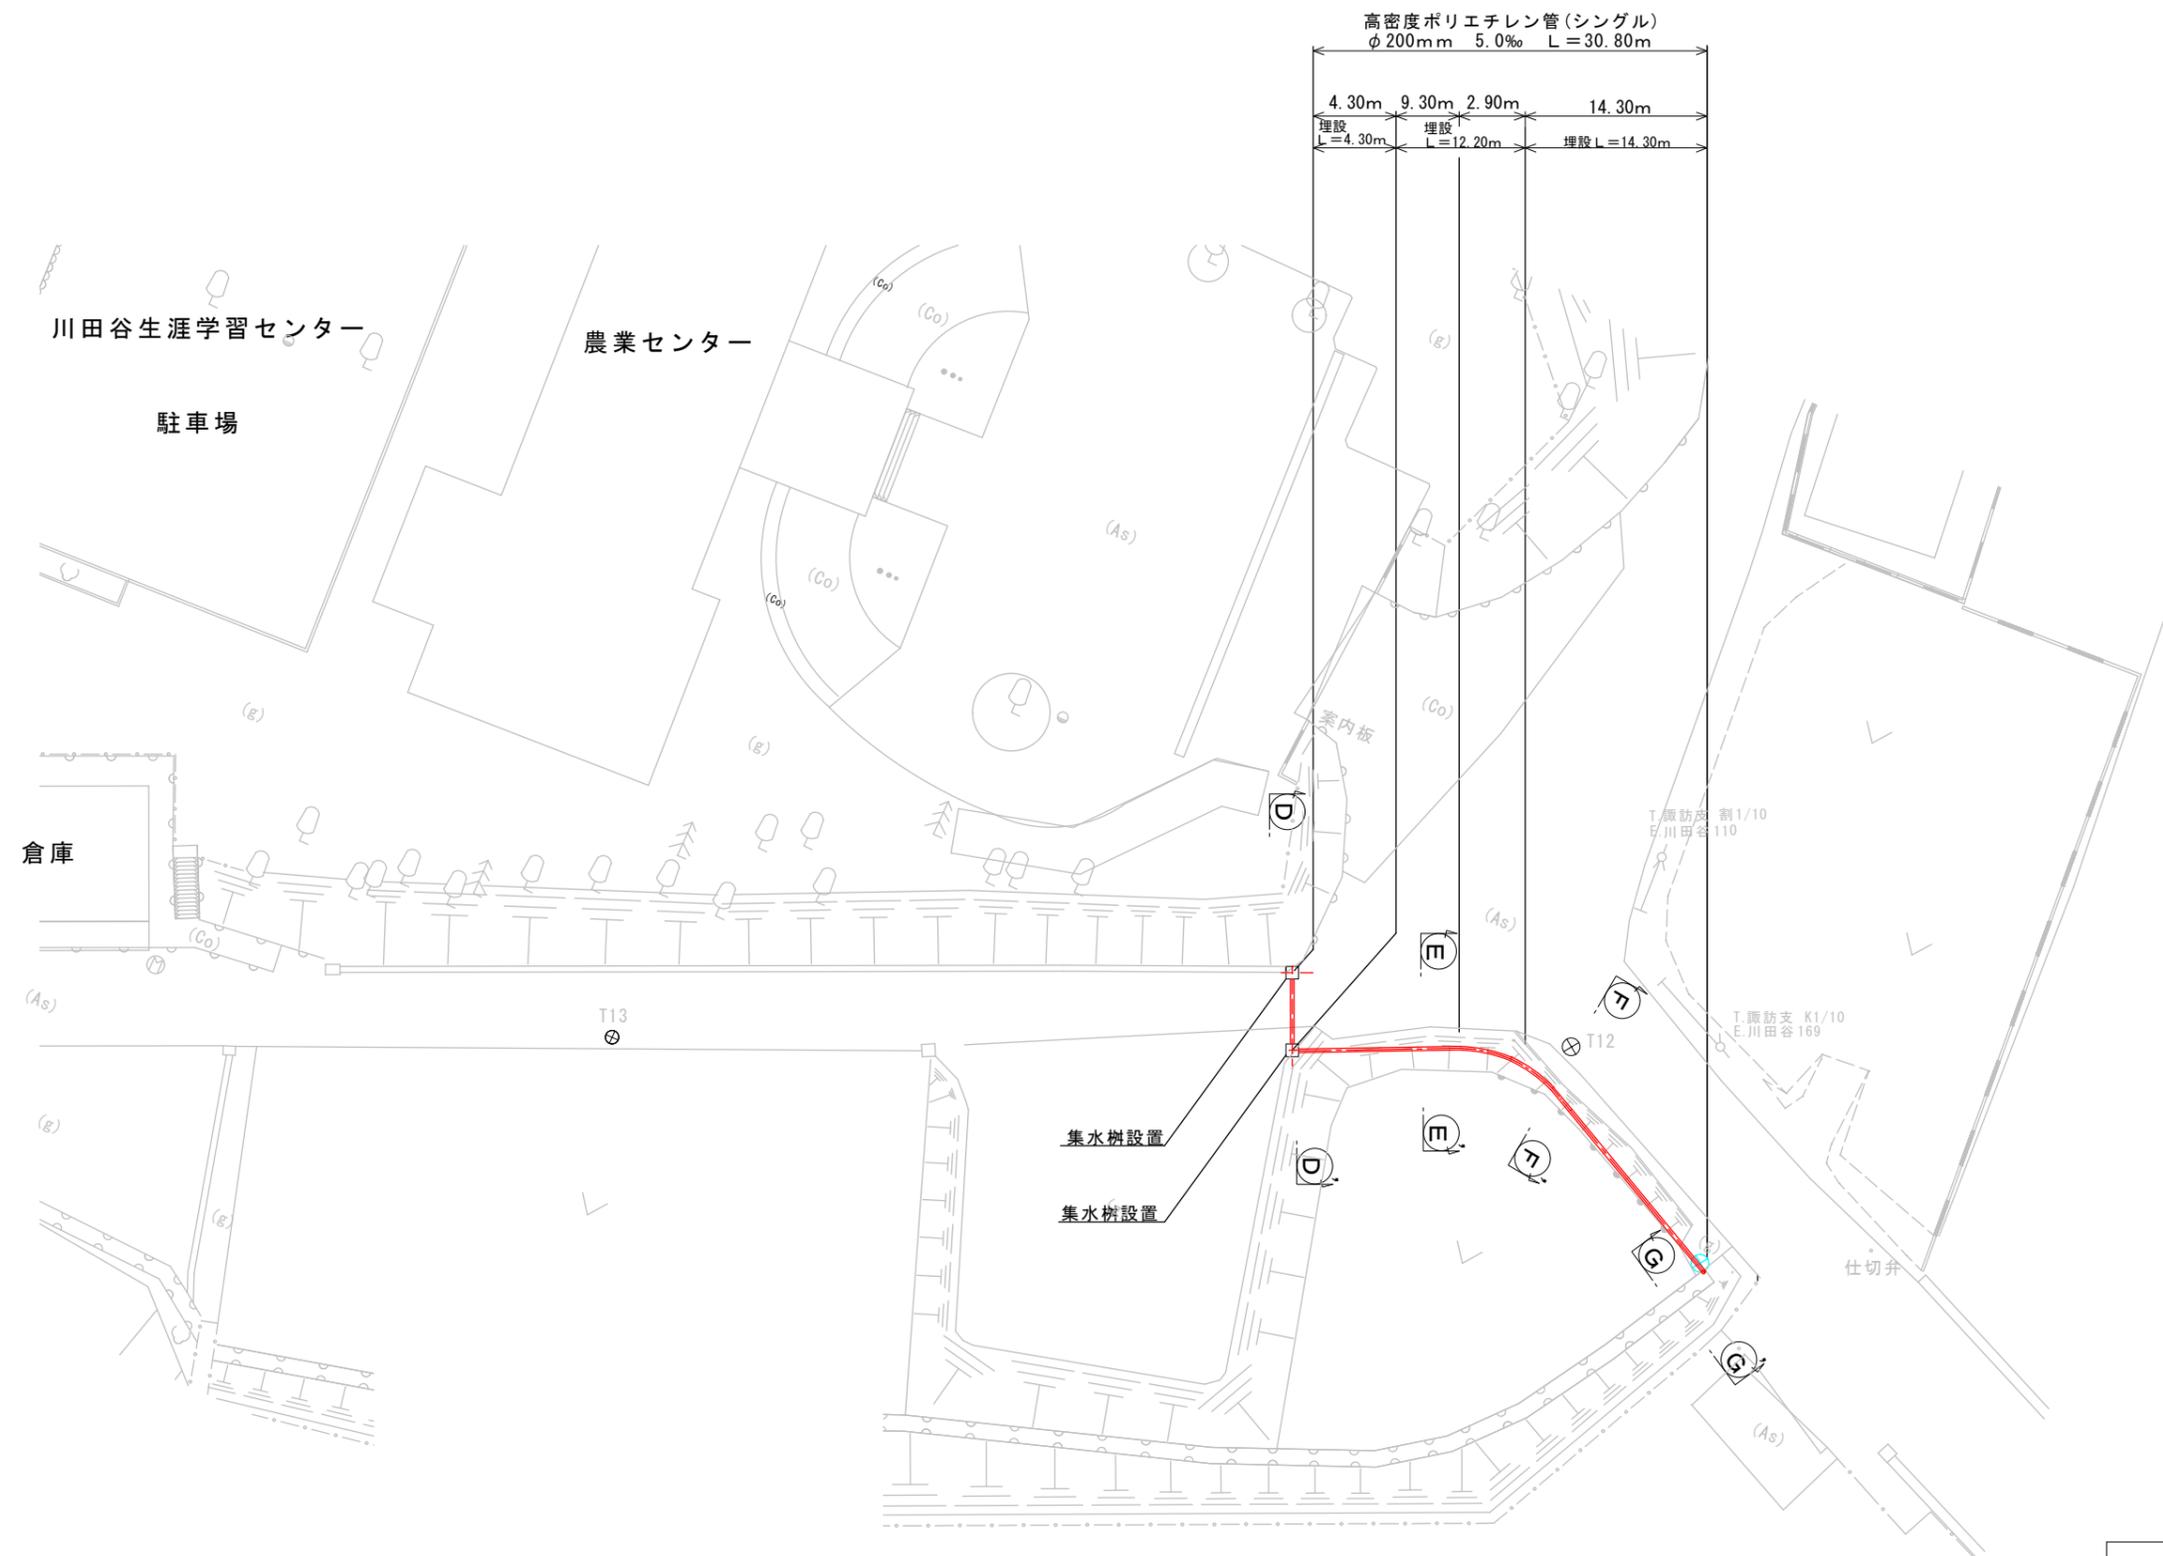


施工年度	平成31年度		
工事名	(仮称) 道の駅おけがわ整地工事 (31-1)		
工事箇所	桶川市大字川田谷地内		
図面名	仮設排水工事平面図	縮尺	図示
課長	副課長	係長	設計 写図 図面番号

排水施設横断図 S = 1 : 5 0


D-D' 断面

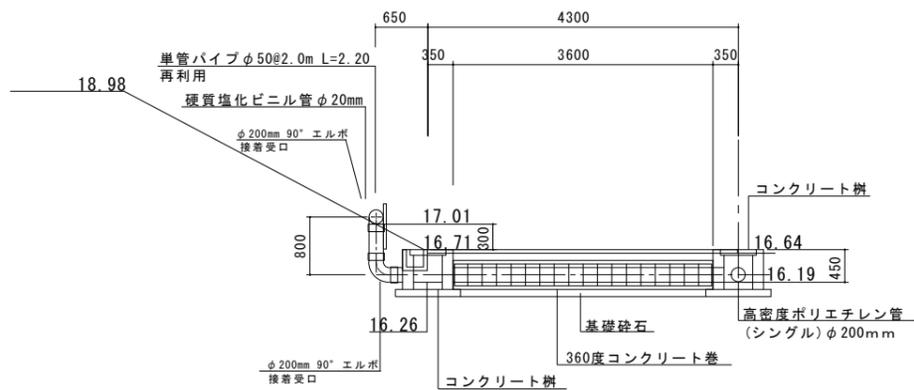



E-E' 断面

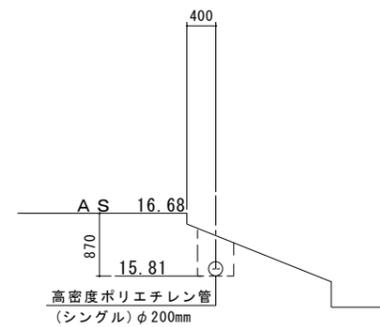


F-F' 断面

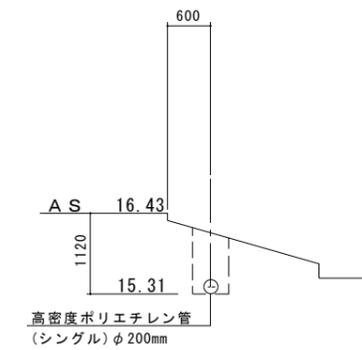

塩ビ管VUφ200 S=Free  
(360度コンクリート巻)

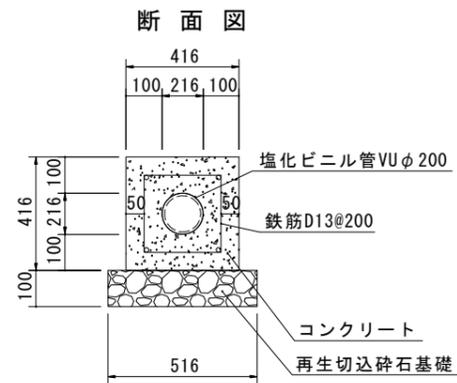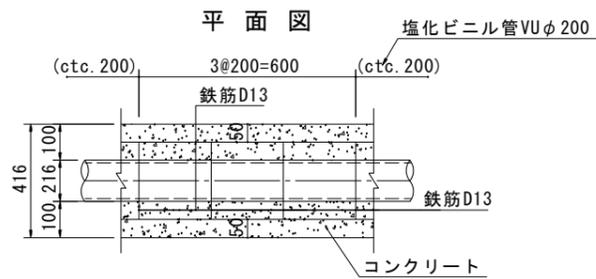

G-G' 断面

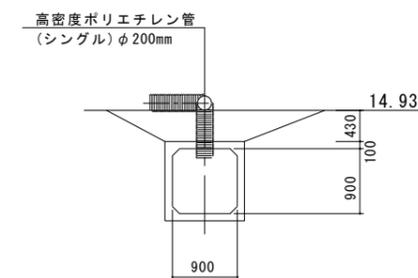


施工年度	平成31年度		
工事名	(仮称) 道の駅おけがわ整地工事 (31-1)		
工事箇所	桶川市大字川田谷地内		
図面名	排水施設横断図	縮尺	図示
課長	副課長	係長	設計 写図
			図面番号

# 仮設排水工事(2)平面図


A1 1:200  
A3 1:400

④路線  
高密度ポリエチレン管(シングル)  
φ200mm 1.54% L=5.10m


## 接続部 S=1/20

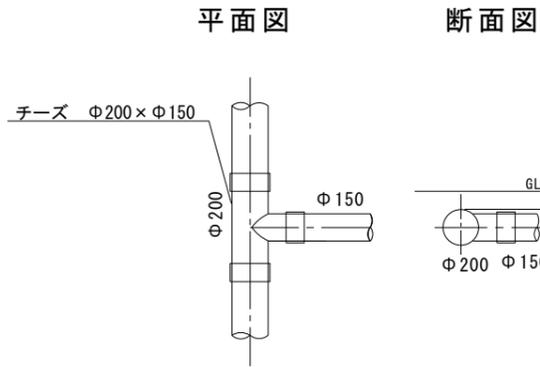


## 点検口 S=1/20

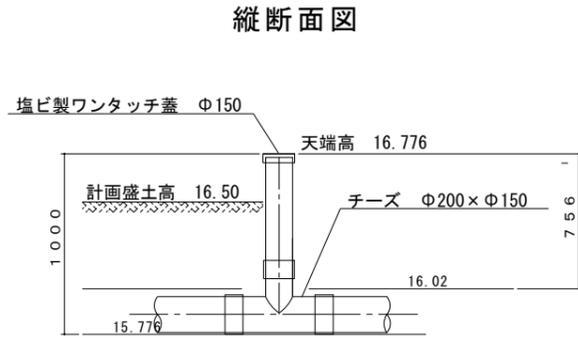


## 既設側溝接続部 S=1/20

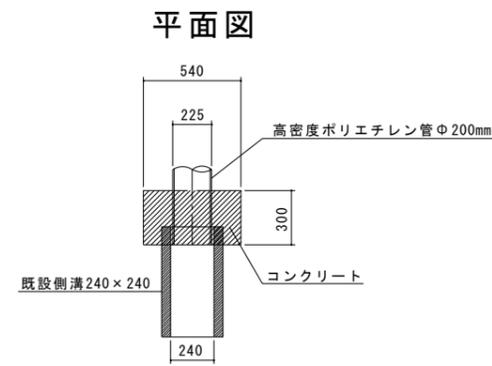


## 断面図

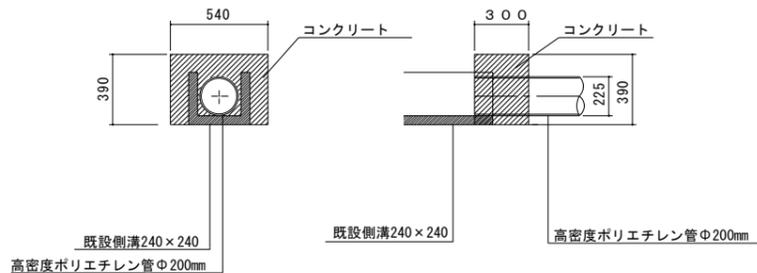


## 縦断面図

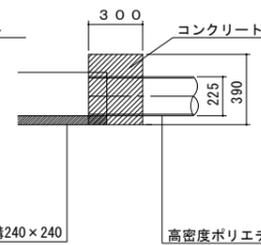



## 浸透柵接続部 S=1/20

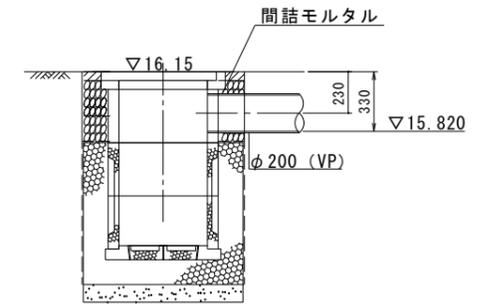

## 既設柵接続部 S=1/20

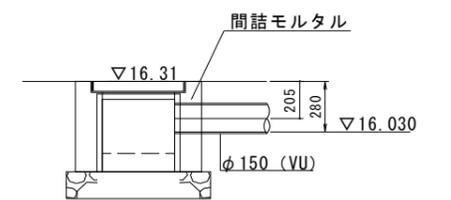


## 舗装復旧部 S=1/50

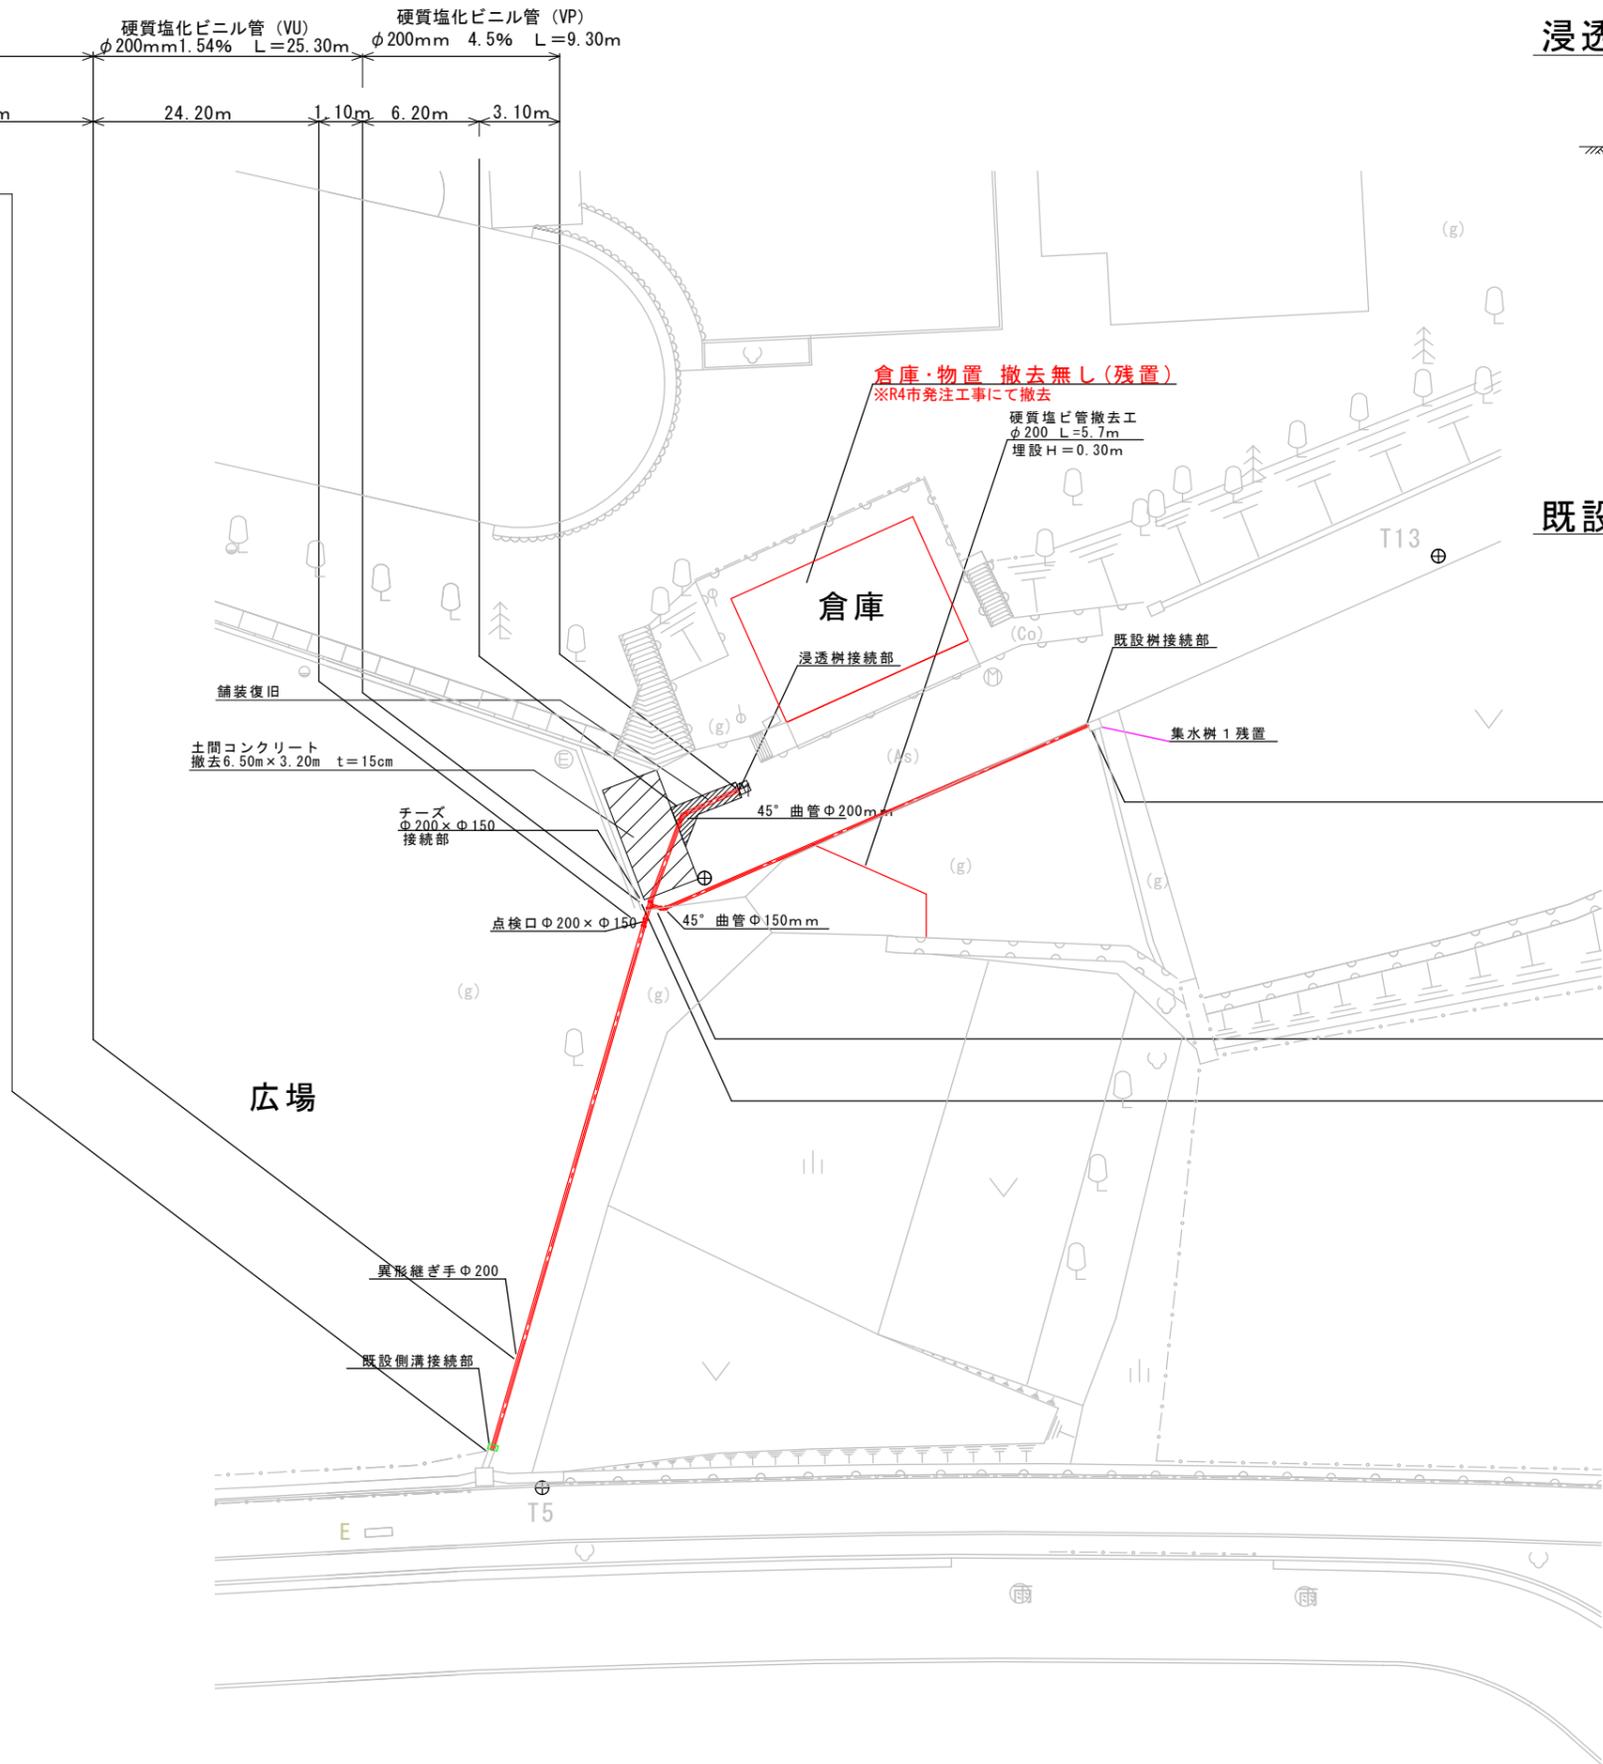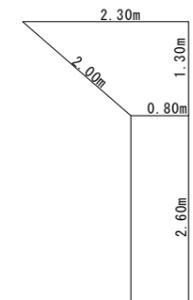


施工年度	平成31年度		
工事名	(仮称) 道の駅おけがわ整地工事(31-1)		
工事箇所	桶川市大字川田谷地内		
図面名	仮設排水工事平面図	縮尺	図示
課長	副課長	係長	設計
			写図
			図面番号

# 仮設排水工事(2)縦断面図 縦 1/100 縮尺 横 1/500

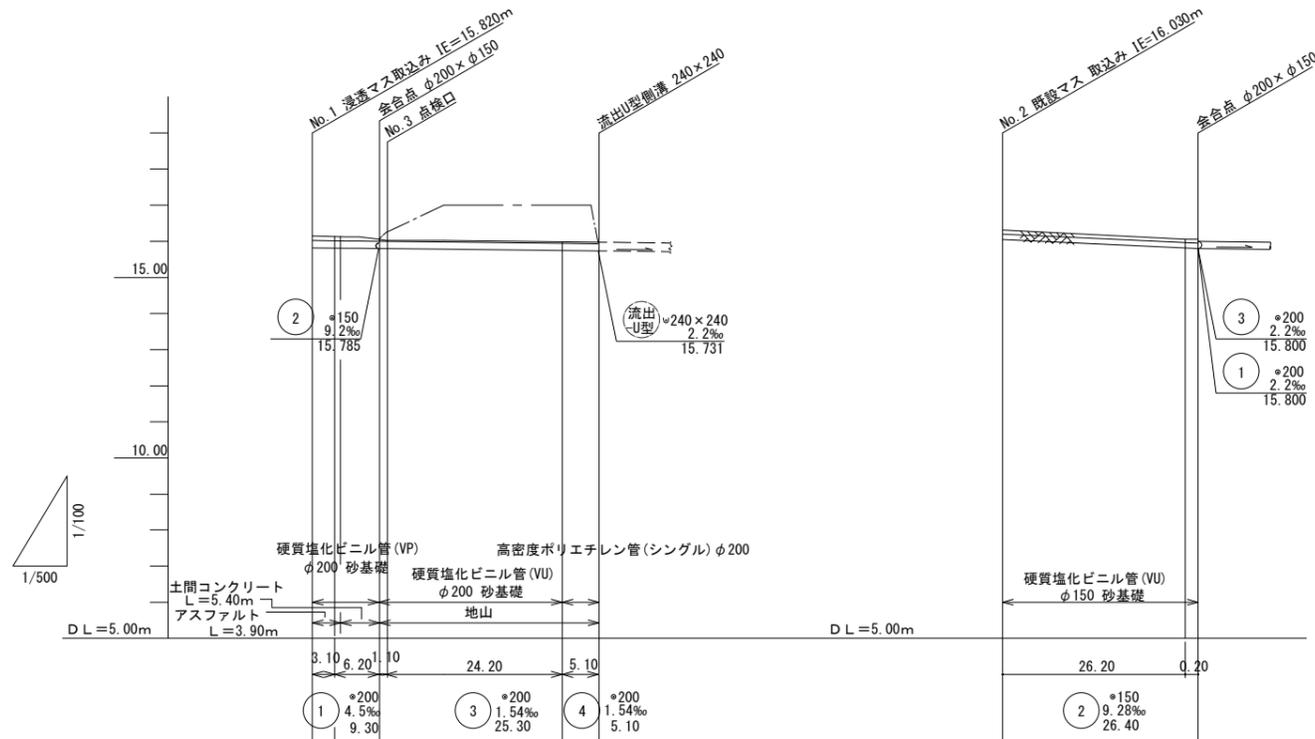

# 仮設排水工事(2)土工図 縮尺 1/20

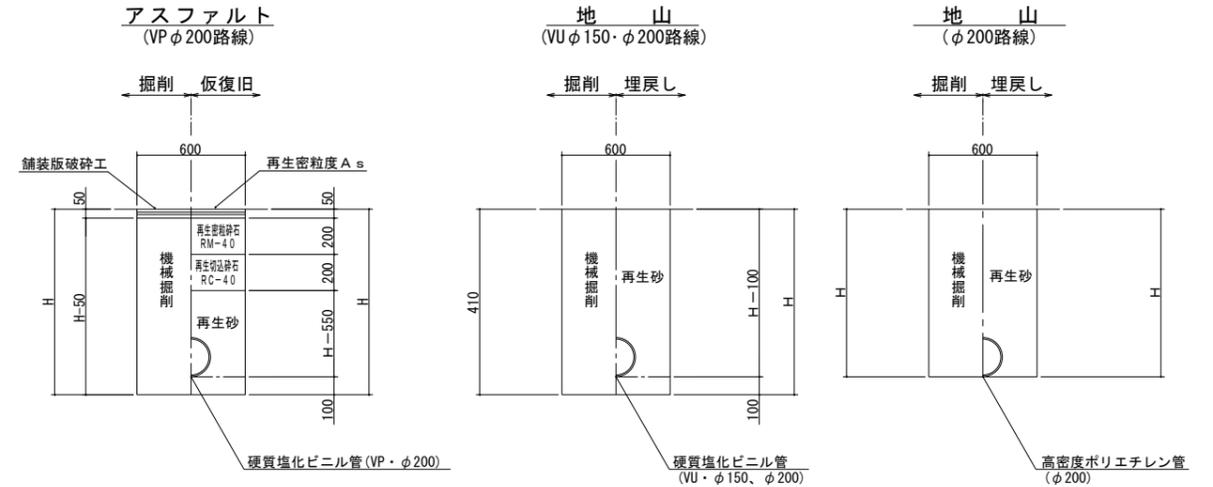

計画地盤高 (m)	16.15	16.12	16.06	17.00	15.97	16.31	16.06	16.06
現況地盤高 (m)	16.15	16.12	16.06	15.97	15.97	16.31	16.06	16.06
土被り (m)	0.12	0.11	0.07	1.05	0.03	0.12	0.12	0.12
掘削深 (m)	0.438	0.422	0.390	0.339	0.244	0.388	0.381	0.383
管底高 (m)	15.820	15.806	15.778	15.739	15.731	16.030	15.787	15.785
単距離 (m)	0.00	3.10	6.20	24.20	5.10	0.00	26.20	0.20
追加距離 (m)	0.00	3.10	9.30	34.60	39.70	0.00	26.20	26.40

施工年度	平成31年度		
工事名	(仮称) 道の駅おけがわ整地工事 (31-1)		
工事箇所	桶川市大字川田谷地内		
図面名	仮設排水工事縦断面図	縮尺	図示
課長	副課長	係長	設計
			写図
			図面番号