



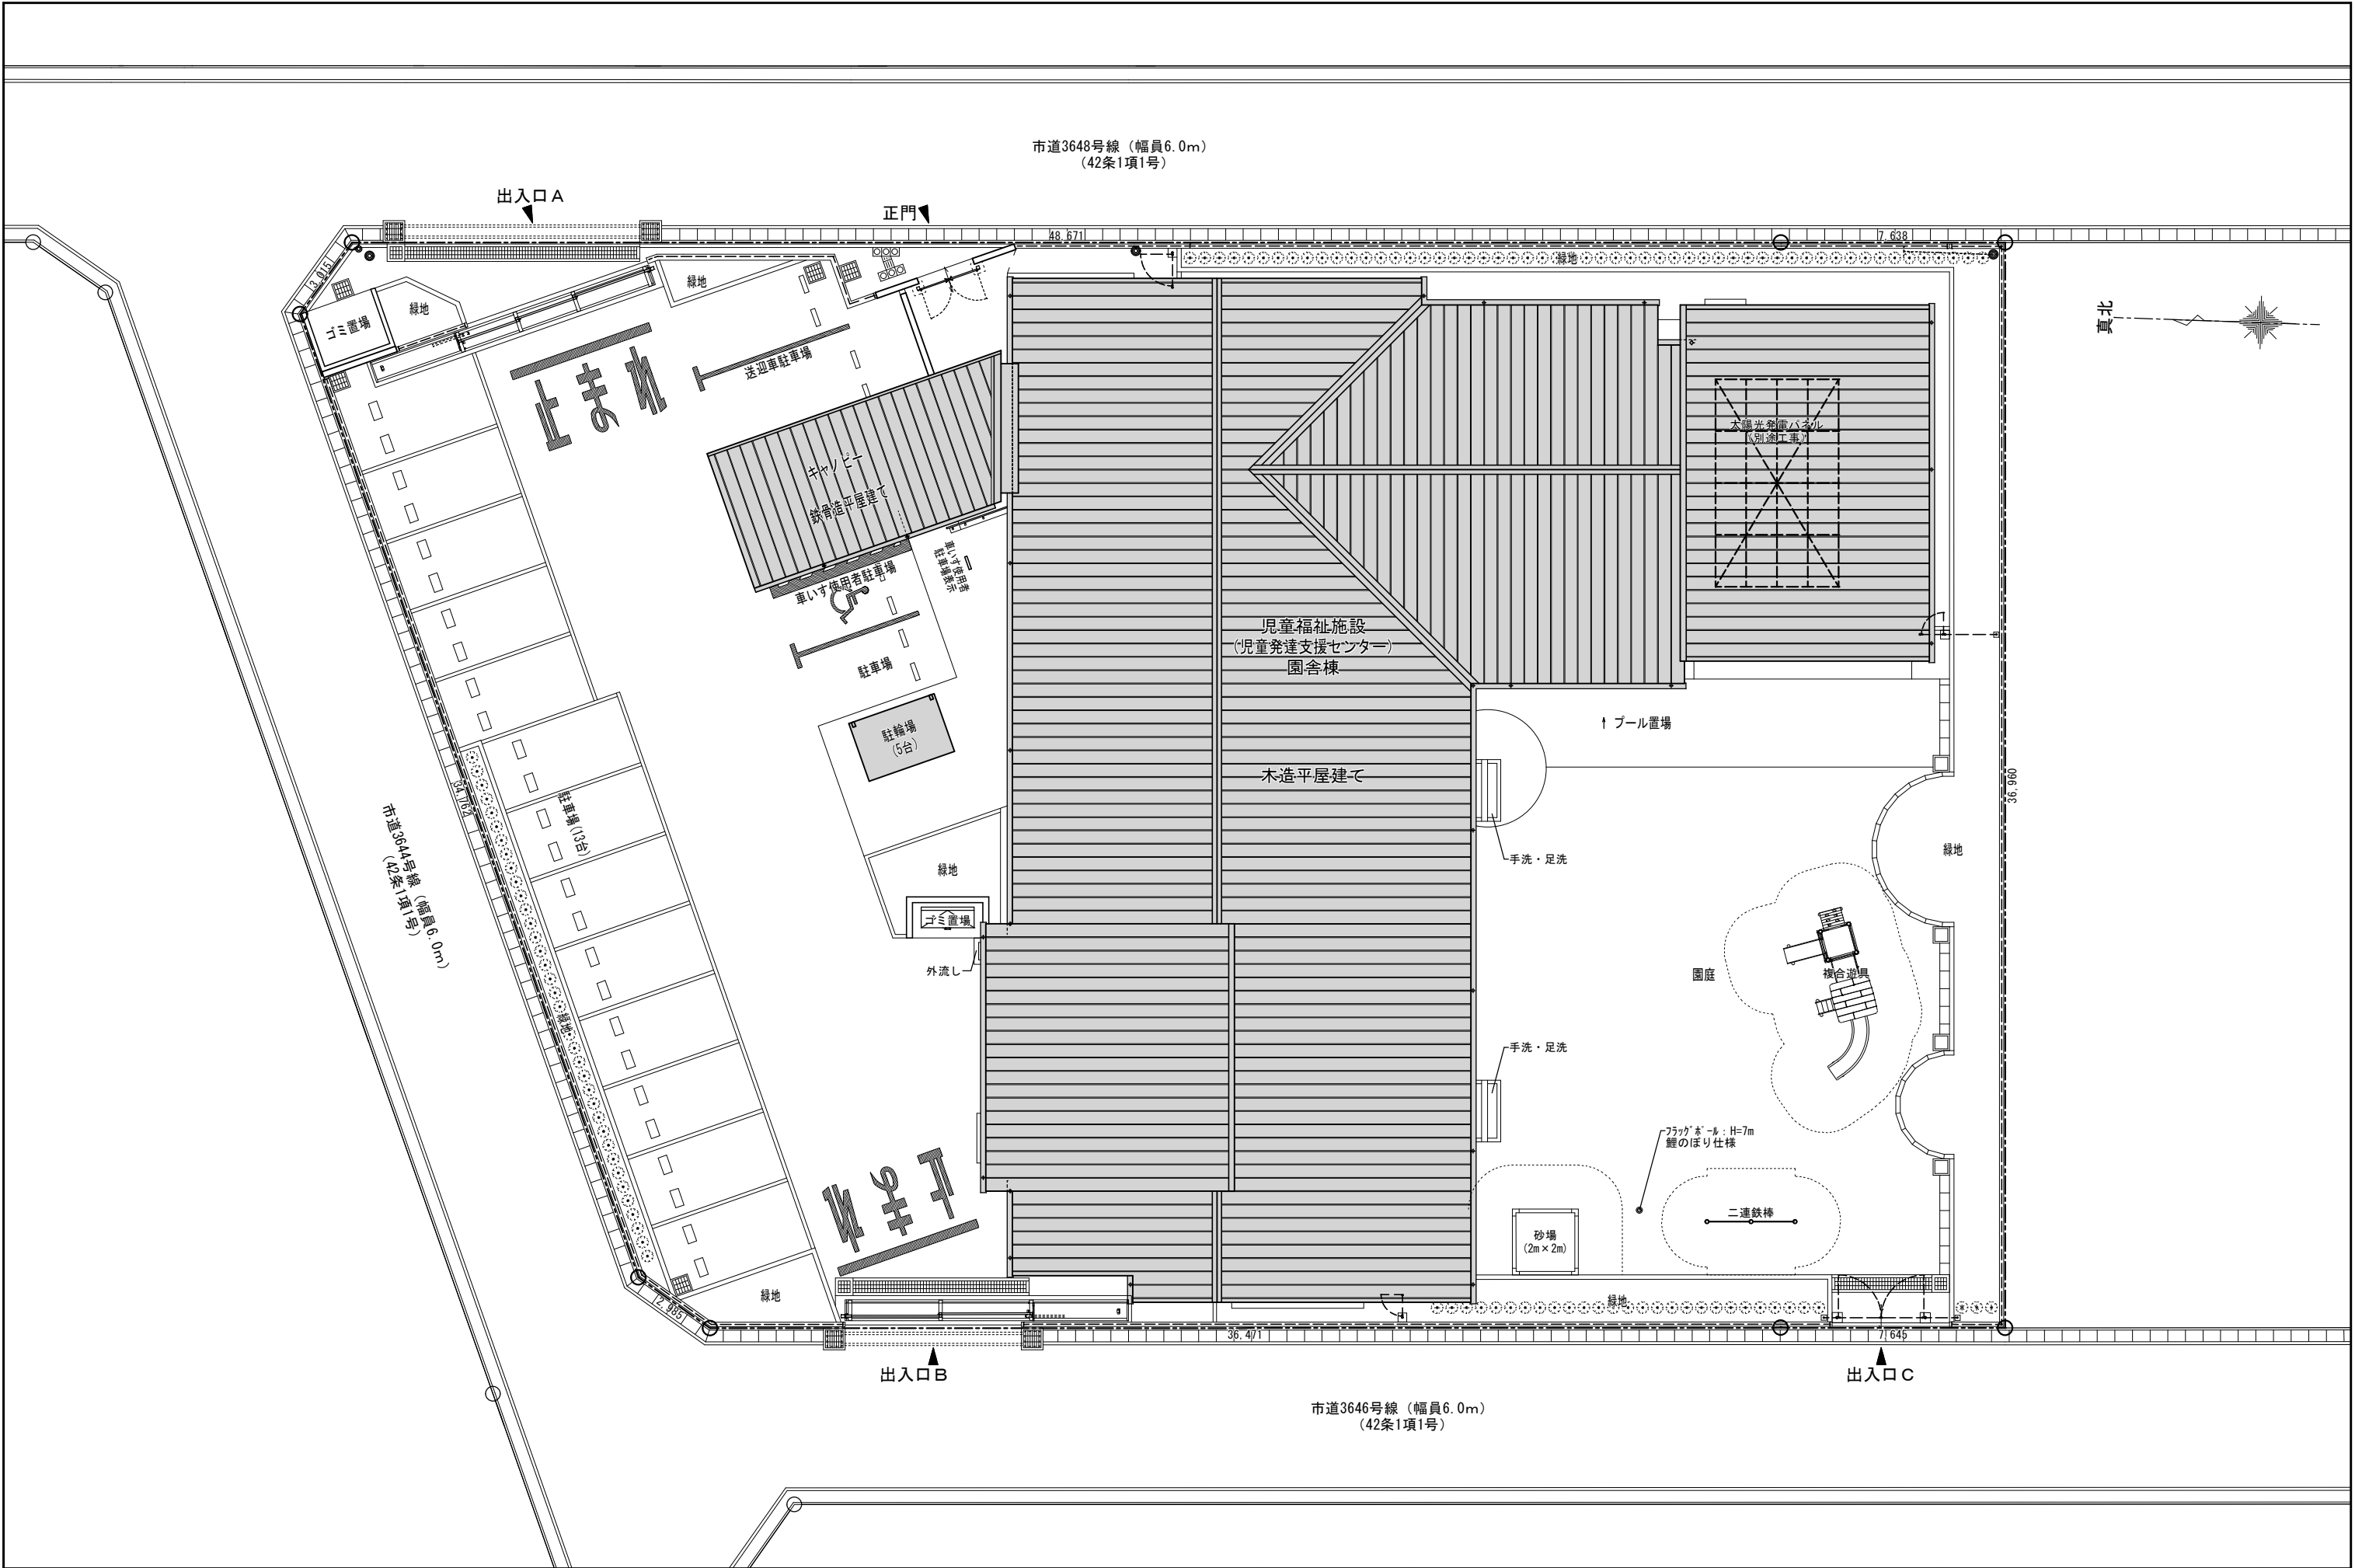

				株式会社 松下設計 一級建築士事務所 登録 (12) 183 埼玉県さいたま市中央区上落合1丁目8番12号 TEL 048(840)4118(代) FAX 048(840)4103 管理建築士 松下 充孝 (一級建築士登録 59420)	図面番号		図付		いずみの学園新築建築工事	設計図	図面名 配置図	図面種類
					設計部長	検 図	担 当	製 図				
											縮 尺	S=1:100(A3版 50%縮小)

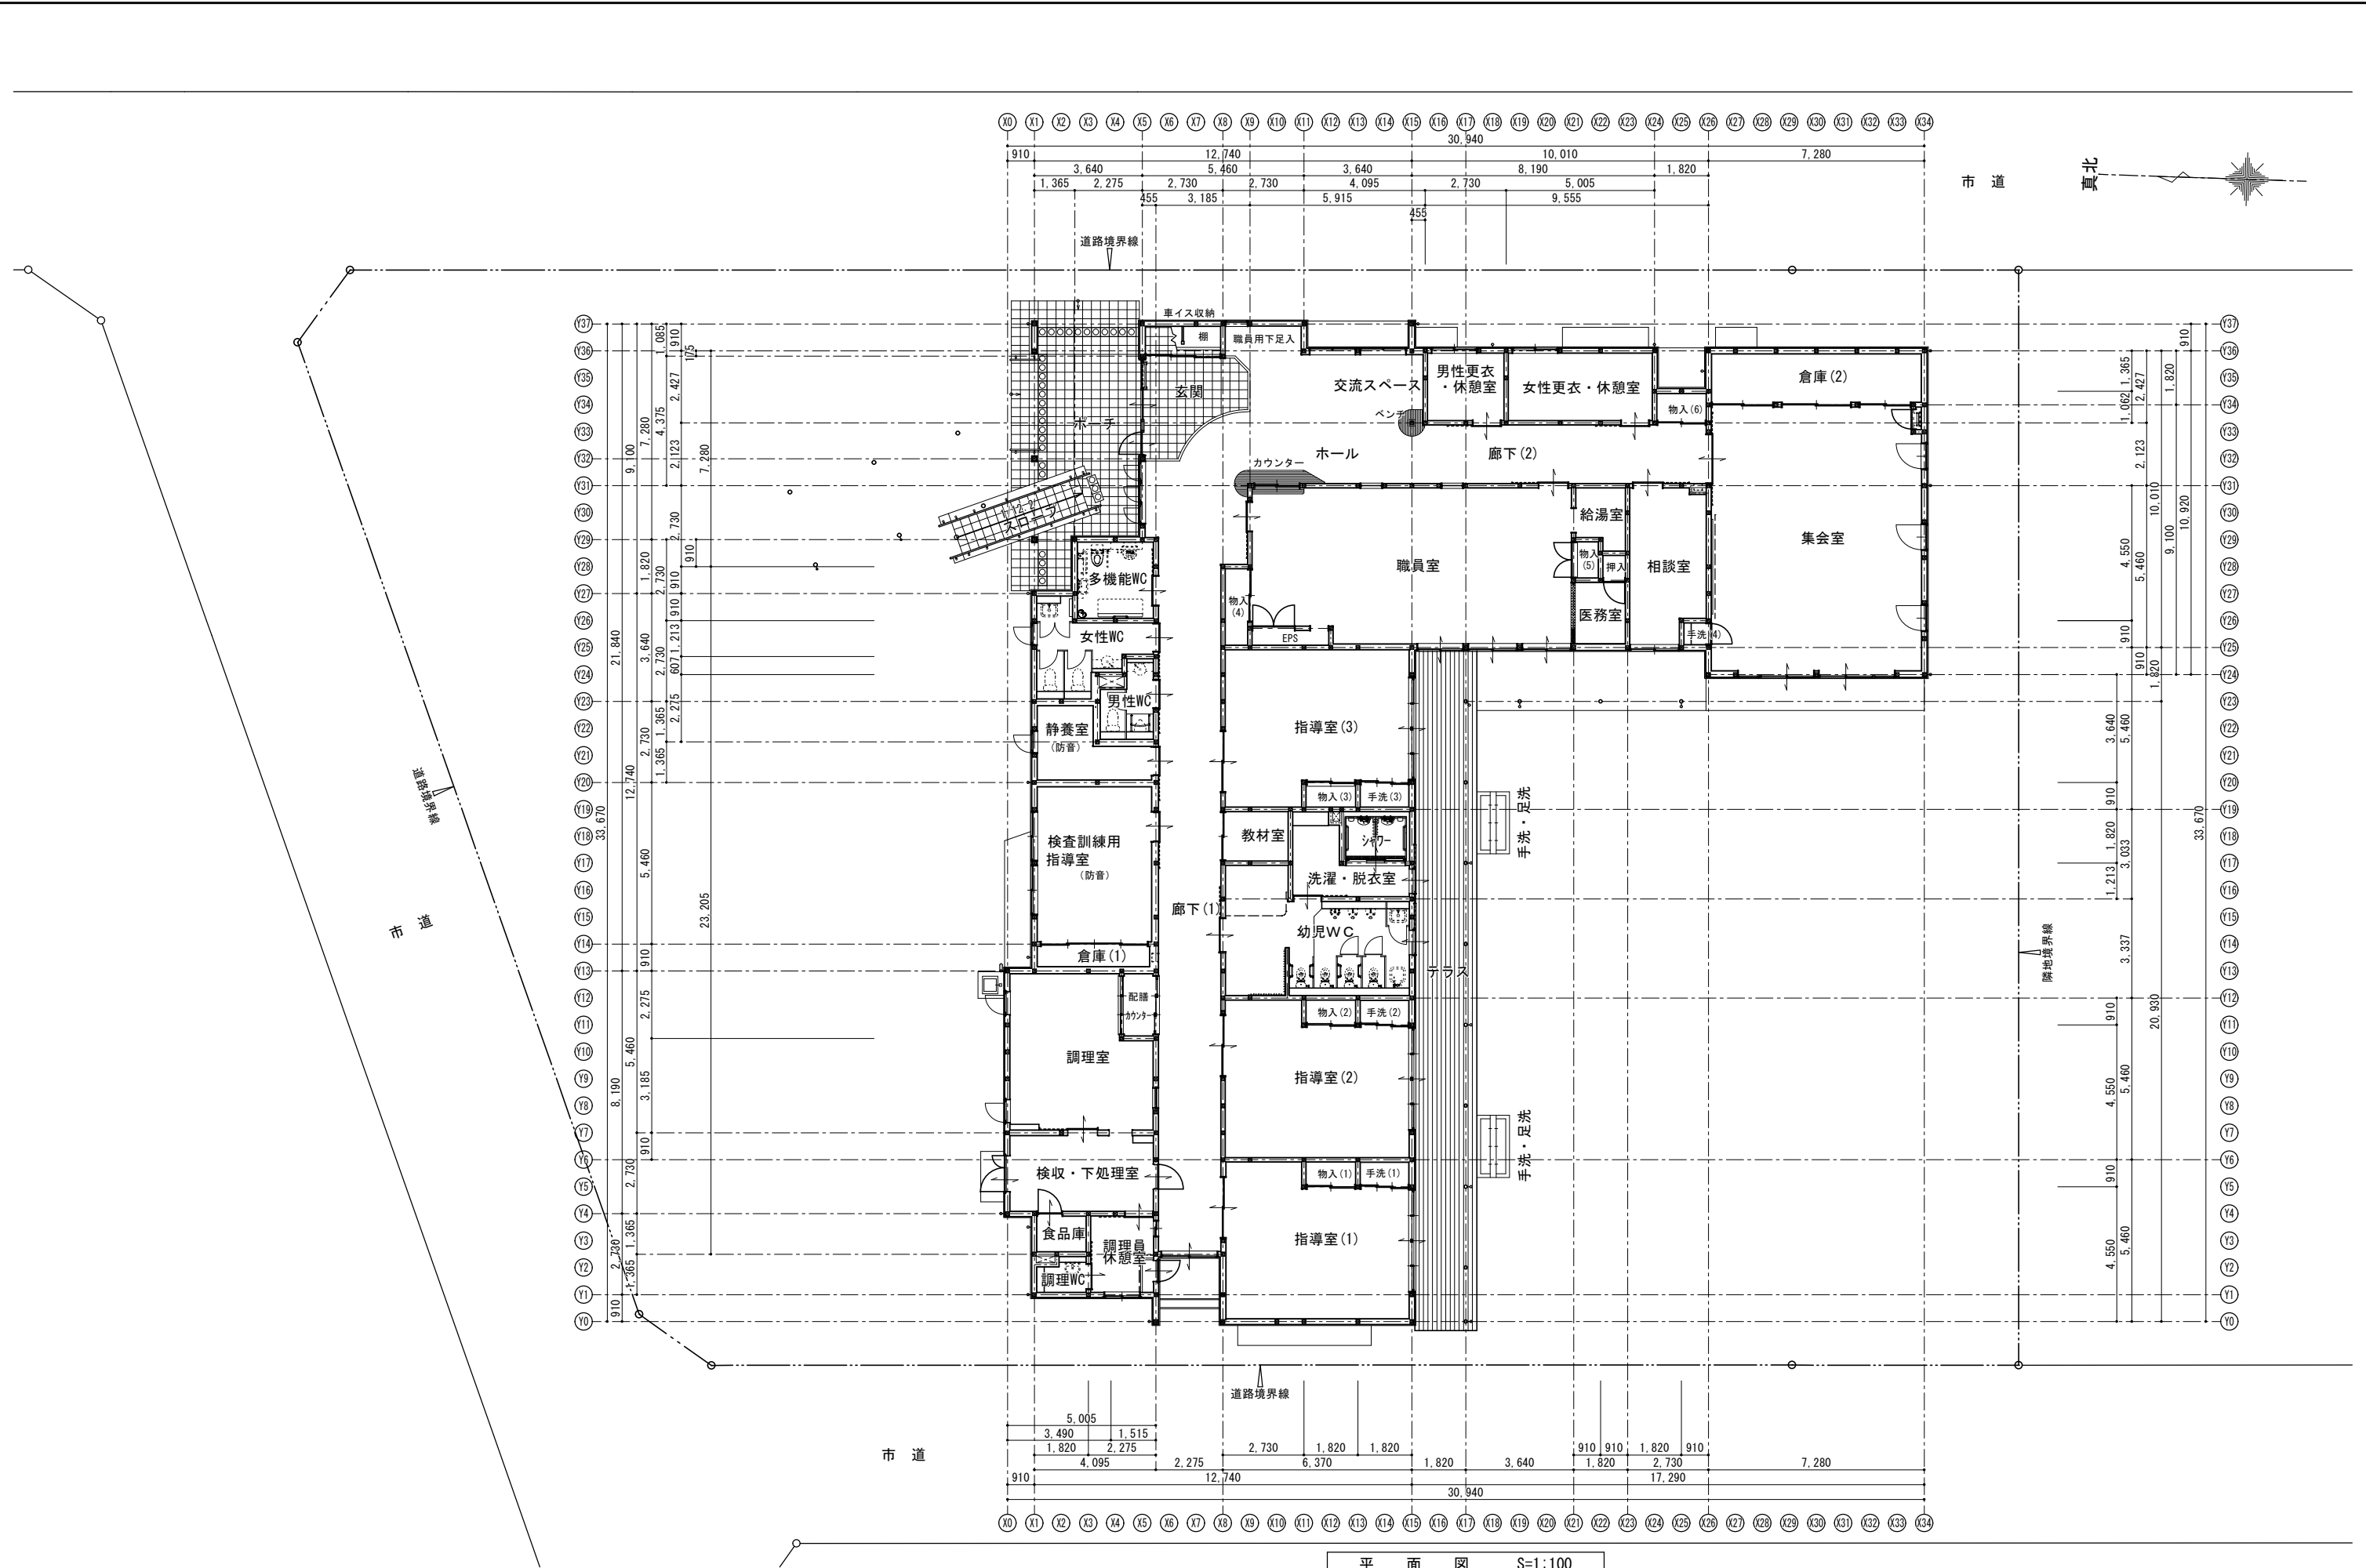

平面図 S=1:100



株式会社 松下設計
埼玉県さいたま市中央区上落合1丁目8番12号
TEL 048(840)4118(代) FAX 048(840)4103
管理建築士 松下 充孝 (一級建築士登録 59420)

一級建築士事務所
登録 (12) 183

設計部長 松岡 担当 製図

設計番号	設計
設計部長	松岡
担当	製図

いずみの学園新築建築工事	設計図
--------------	-----

図面名 平面図	図面種類 図面番号
縮尺 S=1:100 (A3版 50%縮小)	