


桶川市新庁舎建設基本設計

市民説明会以降の変更内容

階	No.	項目	意見元	意見内容	変更点	備考
1階	1-1	エントランスホール	パプコメ	ストレートに入れる動線とする	エントランスホール廻りプラン調整 総合案内、出入口位置等	-
	1-2	1階廻り柱	パプコメ	来庁者動線空間が狭い	柱頭免震→中間層免震により、柱大きさ2m→0.9m 見通しがよく移動しやすい空間を確保	-
	1-3	屋外階段	-	(プラン精査)	屋外階段2か所→1か所及び位置変更	-
2階	2-1	シャワーブース	市	シャワーブースが必要	更衣室内にシャワーブース設置 男女1か所ずつ	機能の追加
	2-2	待合ロビー	-	(プラン精査)	待合ロビー廻りスペース調整・屋上設置	-
3階	3-1	市長室廻り	市		市長室廻りプラン調整	-
4階	4-1	執務室(事務局関連)	-	(プラン精査)	執務室(事務局関連)5階より移動	-
5階	5-1	議場	議会	段床式の議場としたい	議場床 平土間→段床式	-
	5-2	眺望スペース	パプコメ/WS/市	富士山を眺望できるスペースが小さい	眺望スペース拡充(議場西側)	-
	5-3	議会諸室	議会	南側に全員協議会室としたい	議会諸室廻りプラン調整 全員協議会室、委員会室等	-
	5-4	倉庫	-	(プラン精査)	倉庫スペースの集約	-
	5-5	休憩室	市	(プラン精査)	休憩室移動 議会・執務のゾーン分け	-
共通	共-1	階段	パプコメ	中央付近に階段が必要	階段位置変更 2方向避難を確保し、窓口近くに移動	-
	共-2	移動間仕切(検討中)	市/議会/WS	フレキシブルな使い方が必要	移動間仕切設置 3階会議室2か所/5階議員控室2か所	機能の追加(仕様検討中のため費用は別途)
	共-3	トイレ	市	トイレが2か所必要	トイレ追加 2階~4階 1か所→2か所	機能の追加
外構	外-1	駐輪場	市	駐輪台数(職員用)150台必要	駐輪台数(職員用)100台→150台	-
	外-2	電気自動車(検討中)	市	電気自動車の充電器が必要	電気自動車急速充電器設置(2か所) 補助金あり	-
	外-3	地中熱利用(検討中)	パプコメ/市	環境配慮技術を採用すべき	技術の採用ができるか検討中 補助金あり	-
	外-4	敷地内通路	パプコメ	駐輪場までの動線が狭い	敷地内通路(エントランスホール脇) 幅員2m程度→3m程度	-

平面計画 (1階)

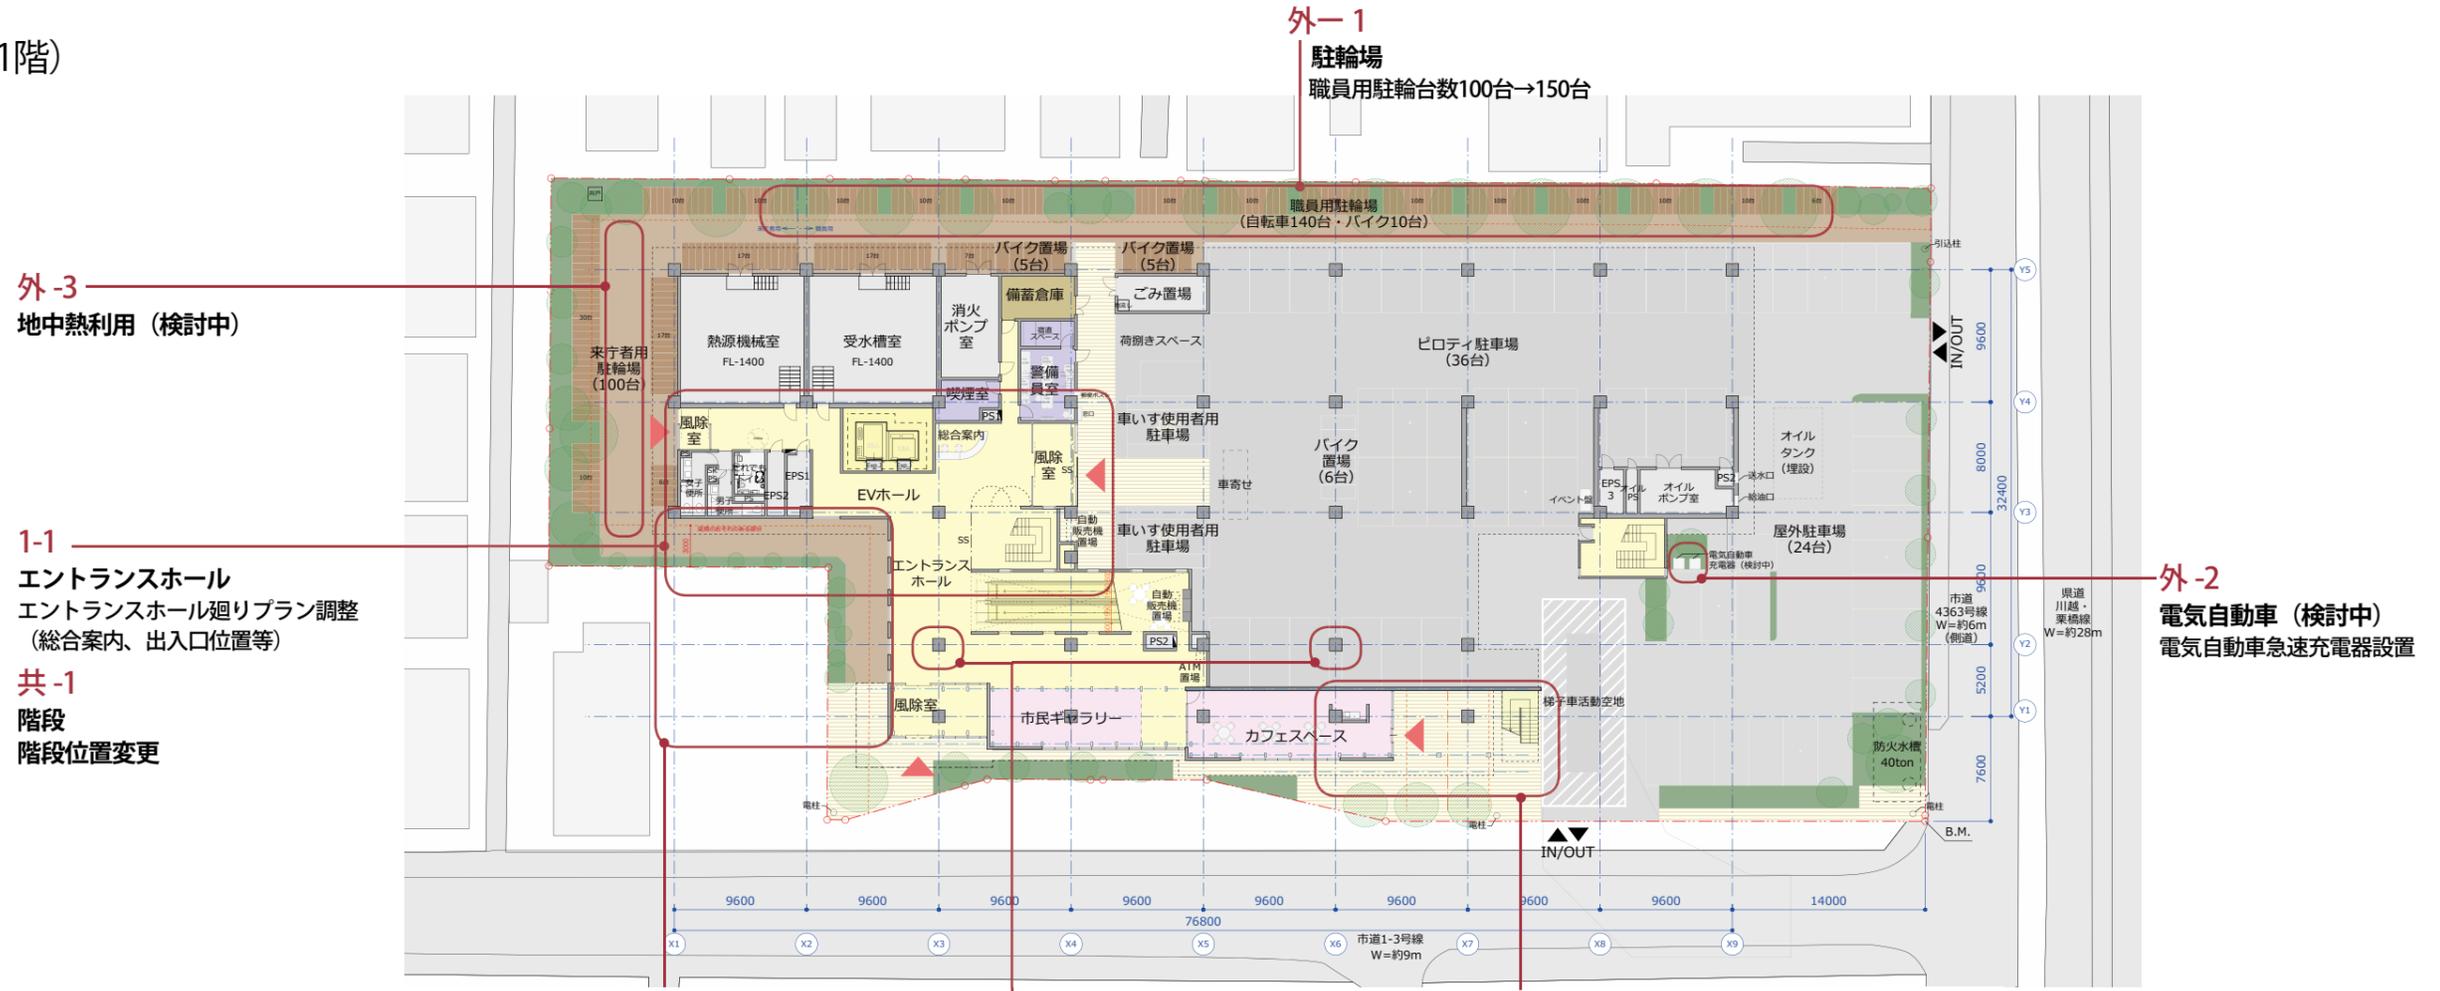

外-3
地中熱利用 (検討中)

1-1
エントランスホール
エントランスホール廻りプラン調整
(総合案内、出入口位置等)

共-1
階段
階段位置変更

外-1
駐輪場
職員用駐輪台数100台→150台


外-2
電気自動車 (検討中)
電気自動車急速充電器設置

外-4
敷地内通路
エントランスホール脇 幅員2m→3m

1-2
1階廻り柱
柱大きさ2m→0.9m (柱頭免震→中間層免震による)


1-3
屋外階段
屋外階段2か所→1か所及び位置変更

1階平面図 1/500
基本設計完了時

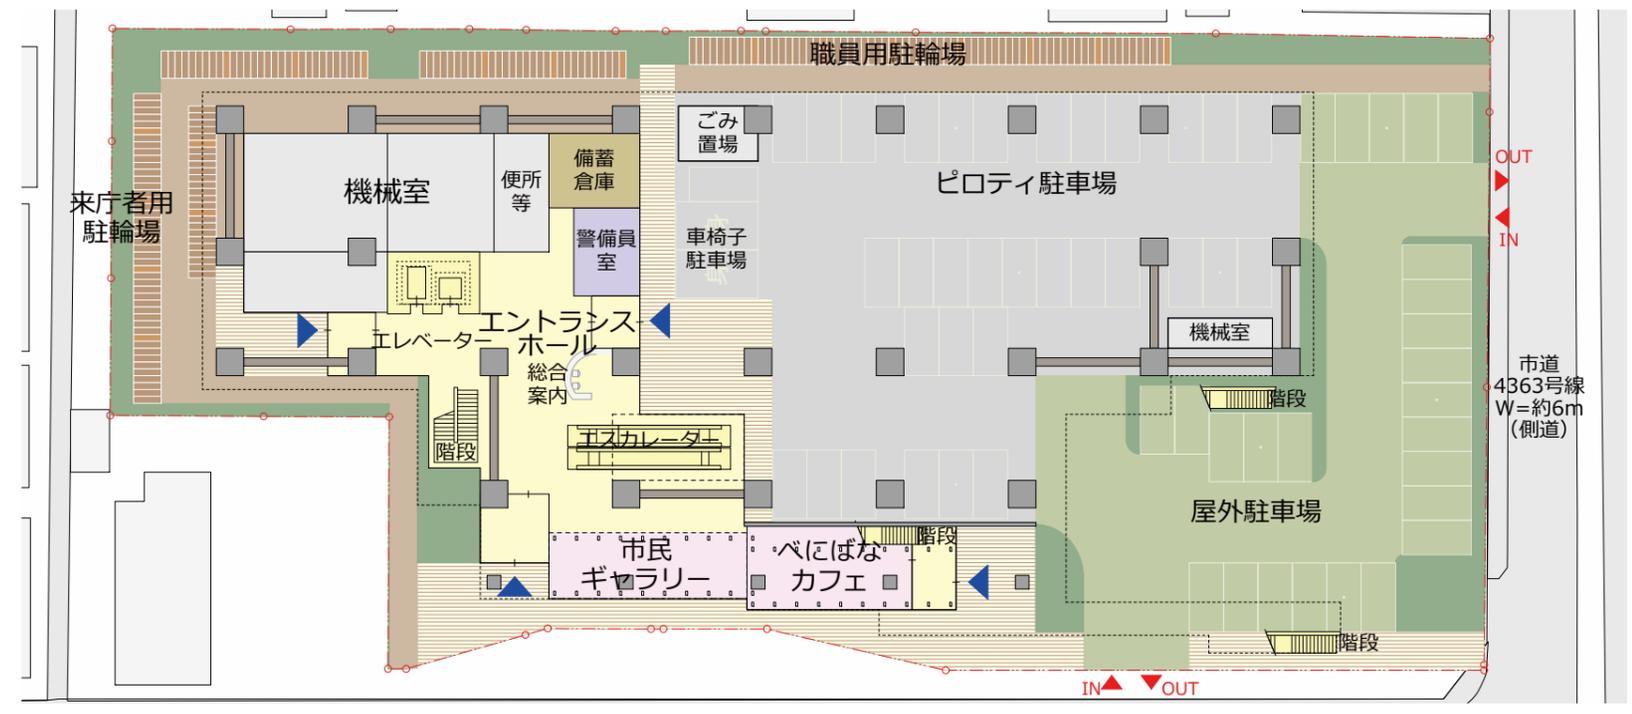


1階平面図 1/500
パブコメ時

平面計画 (2・3階)

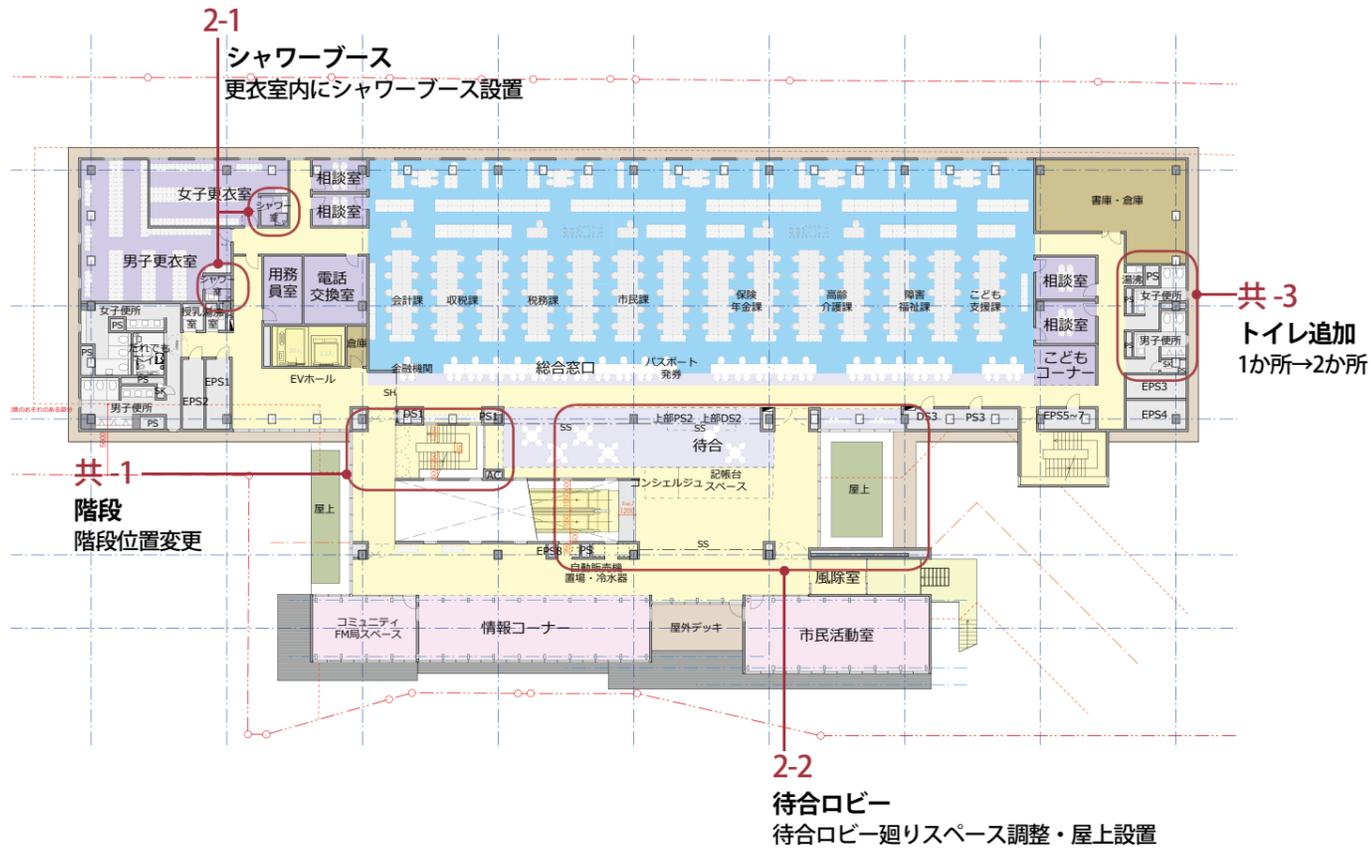

2階平面図


基本設計完了時 1/500

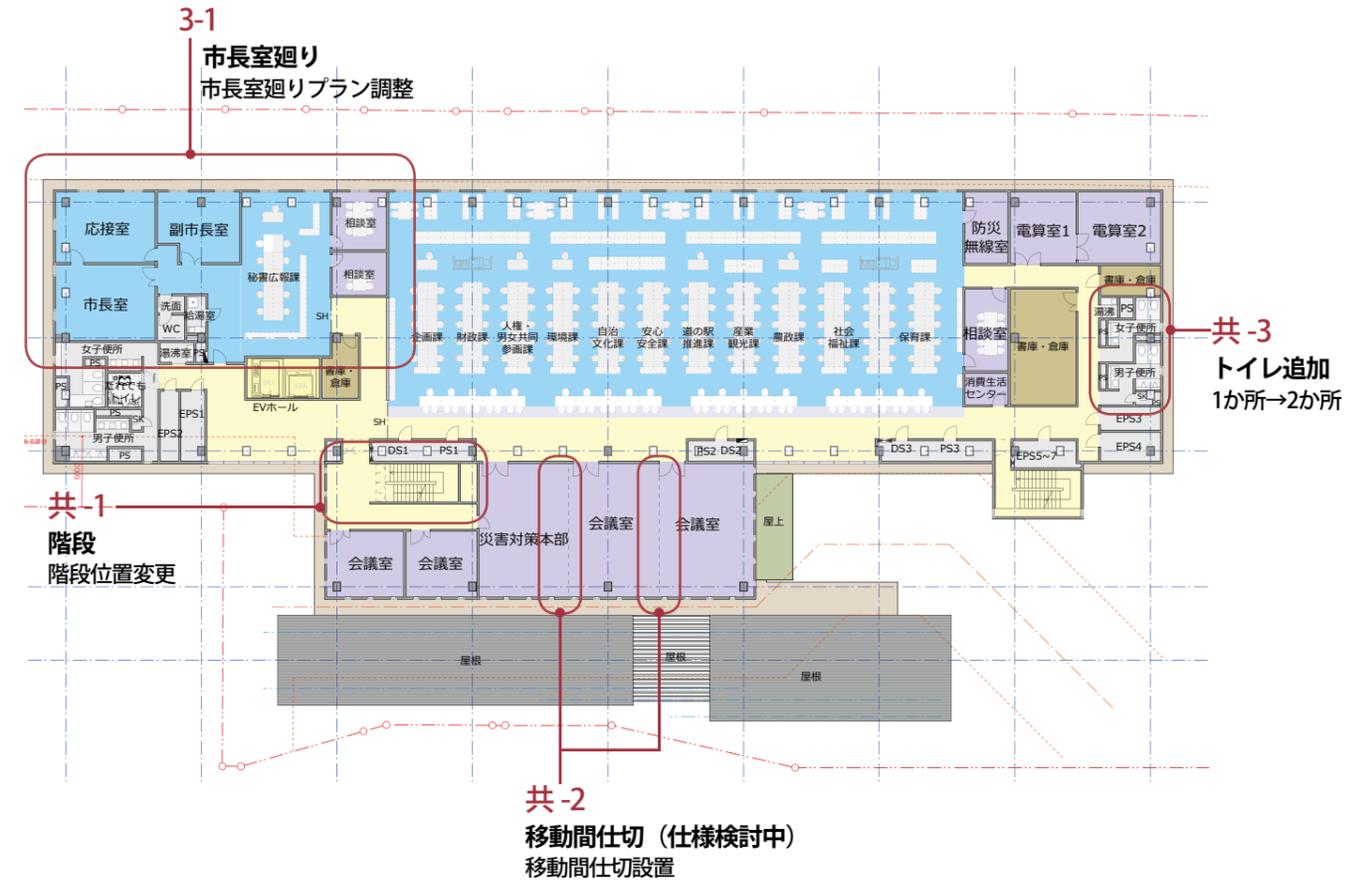


3階平面図

基本設計完了時 1/500


戸籍・税務・福祉関係の部署を配置予定

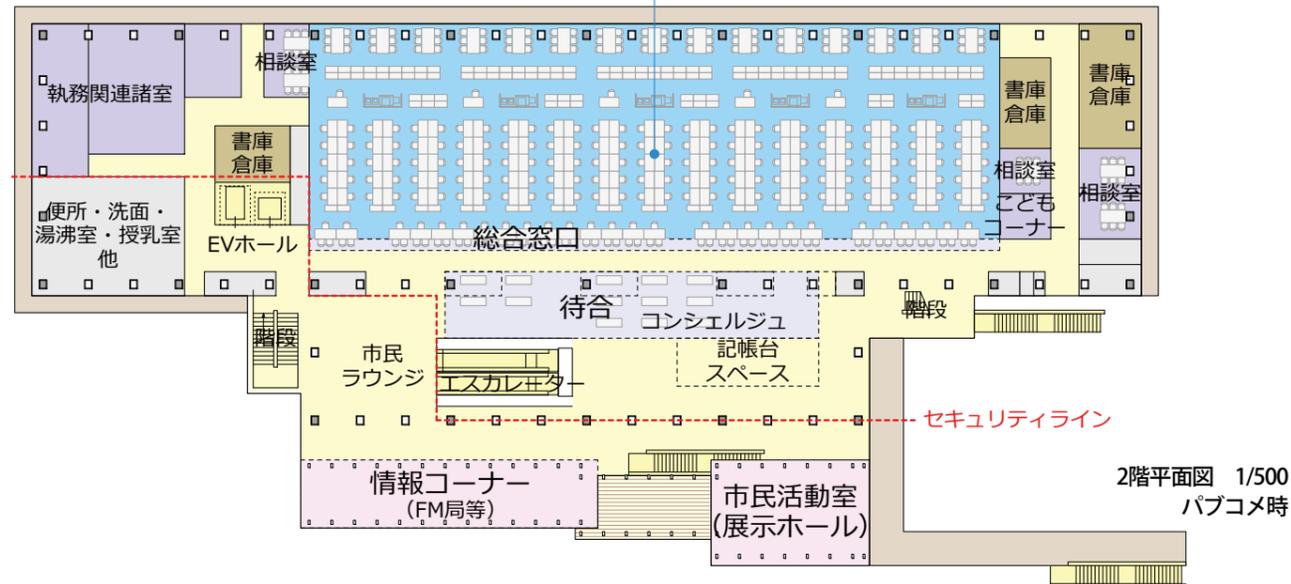

企画財政・生活環境・産業関係の部署を配置予定

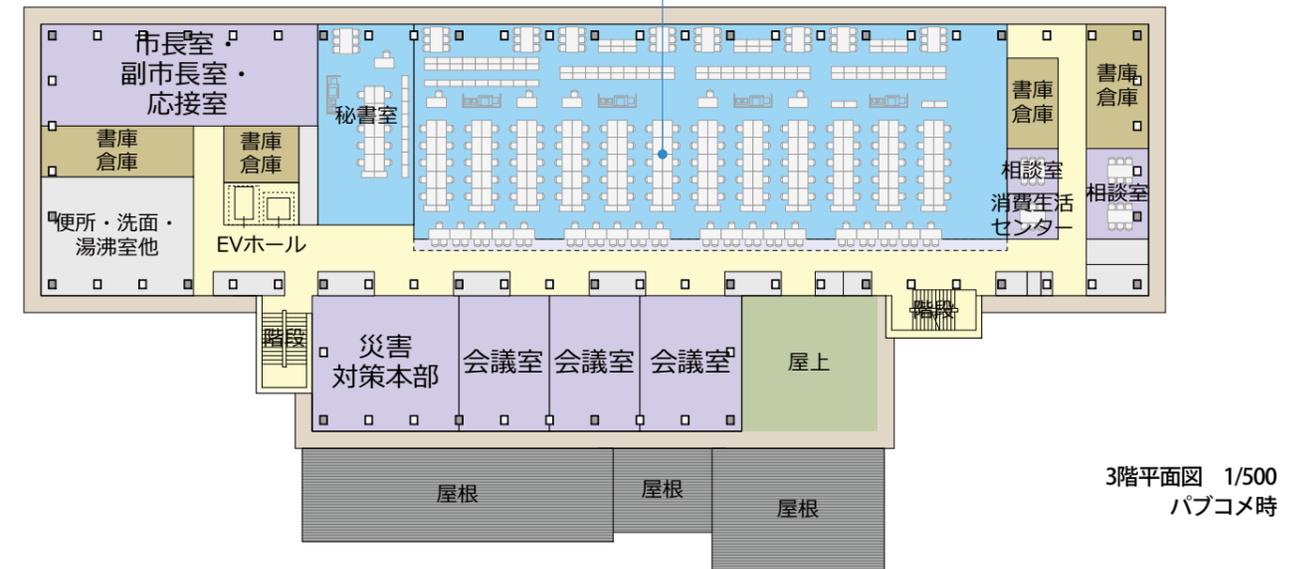


平面計画 (4・5階)

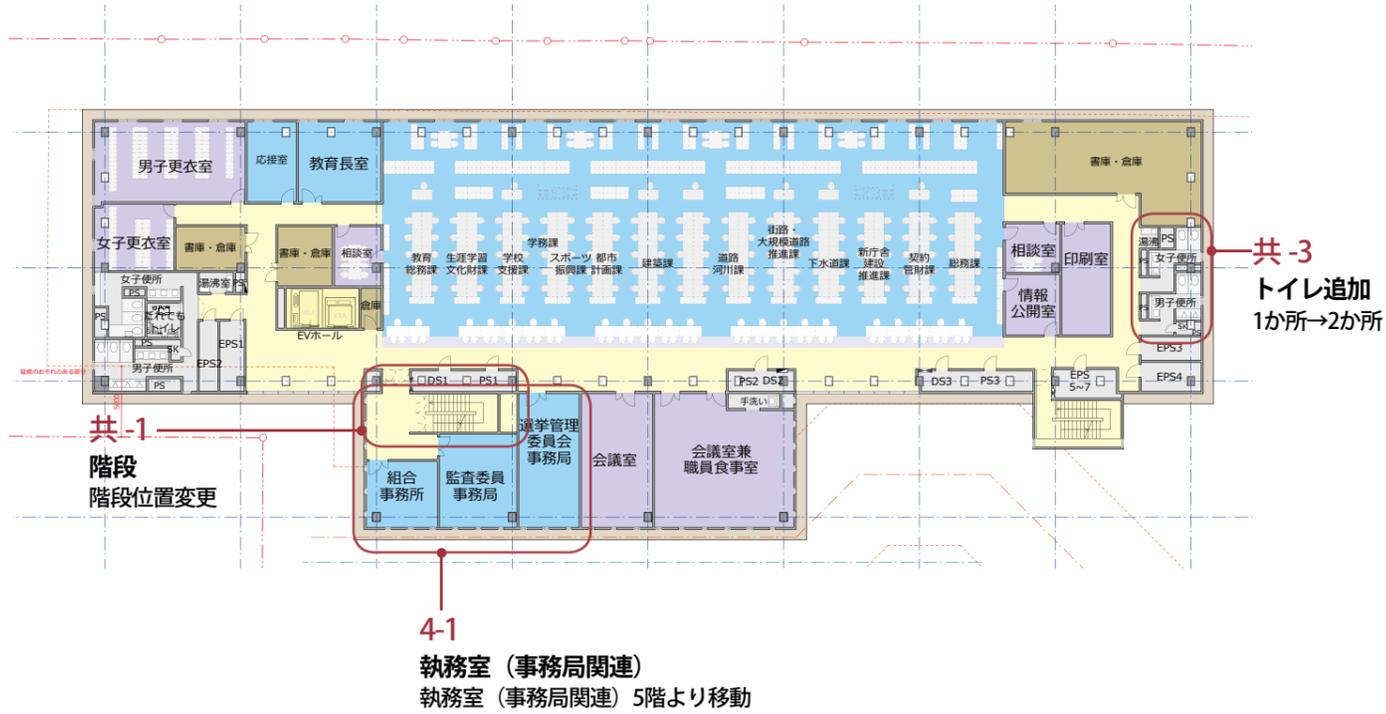

4階平面図


基本設計完了時 1/500

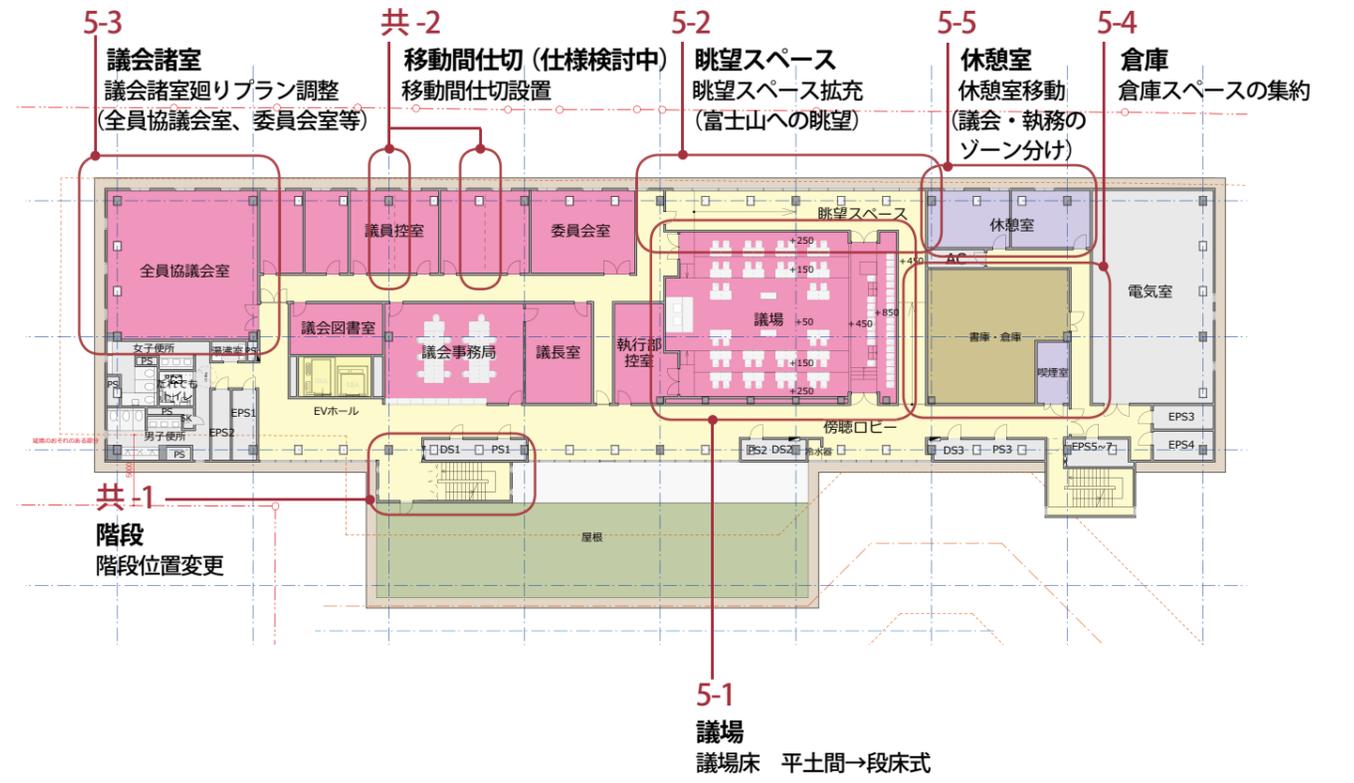

5階平面図


基本設計完了時 1/500

教育・都市整備関係の部署を配置予定

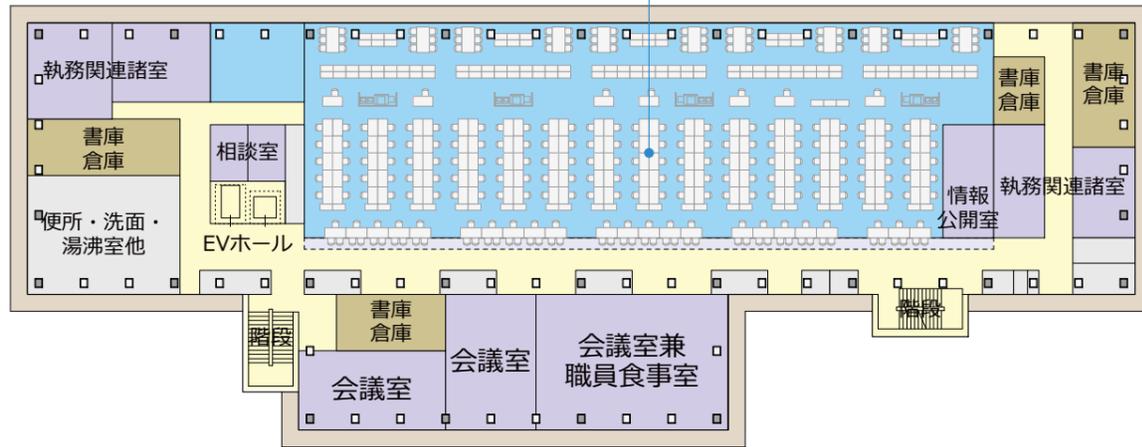

4階平面図 1/500
パブコメ時

議長室・議員控室等を配置予定

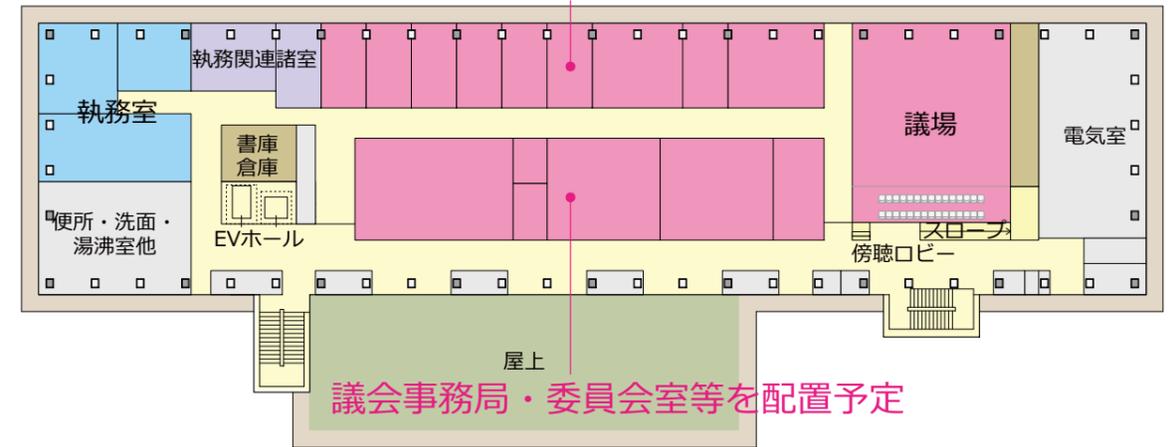

5階平面図 1/500
パブコメ時