
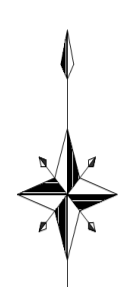


上日出谷・下日出谷地内外

令和元年第4回(12月)定例会
第84号議案説明図
S=Free

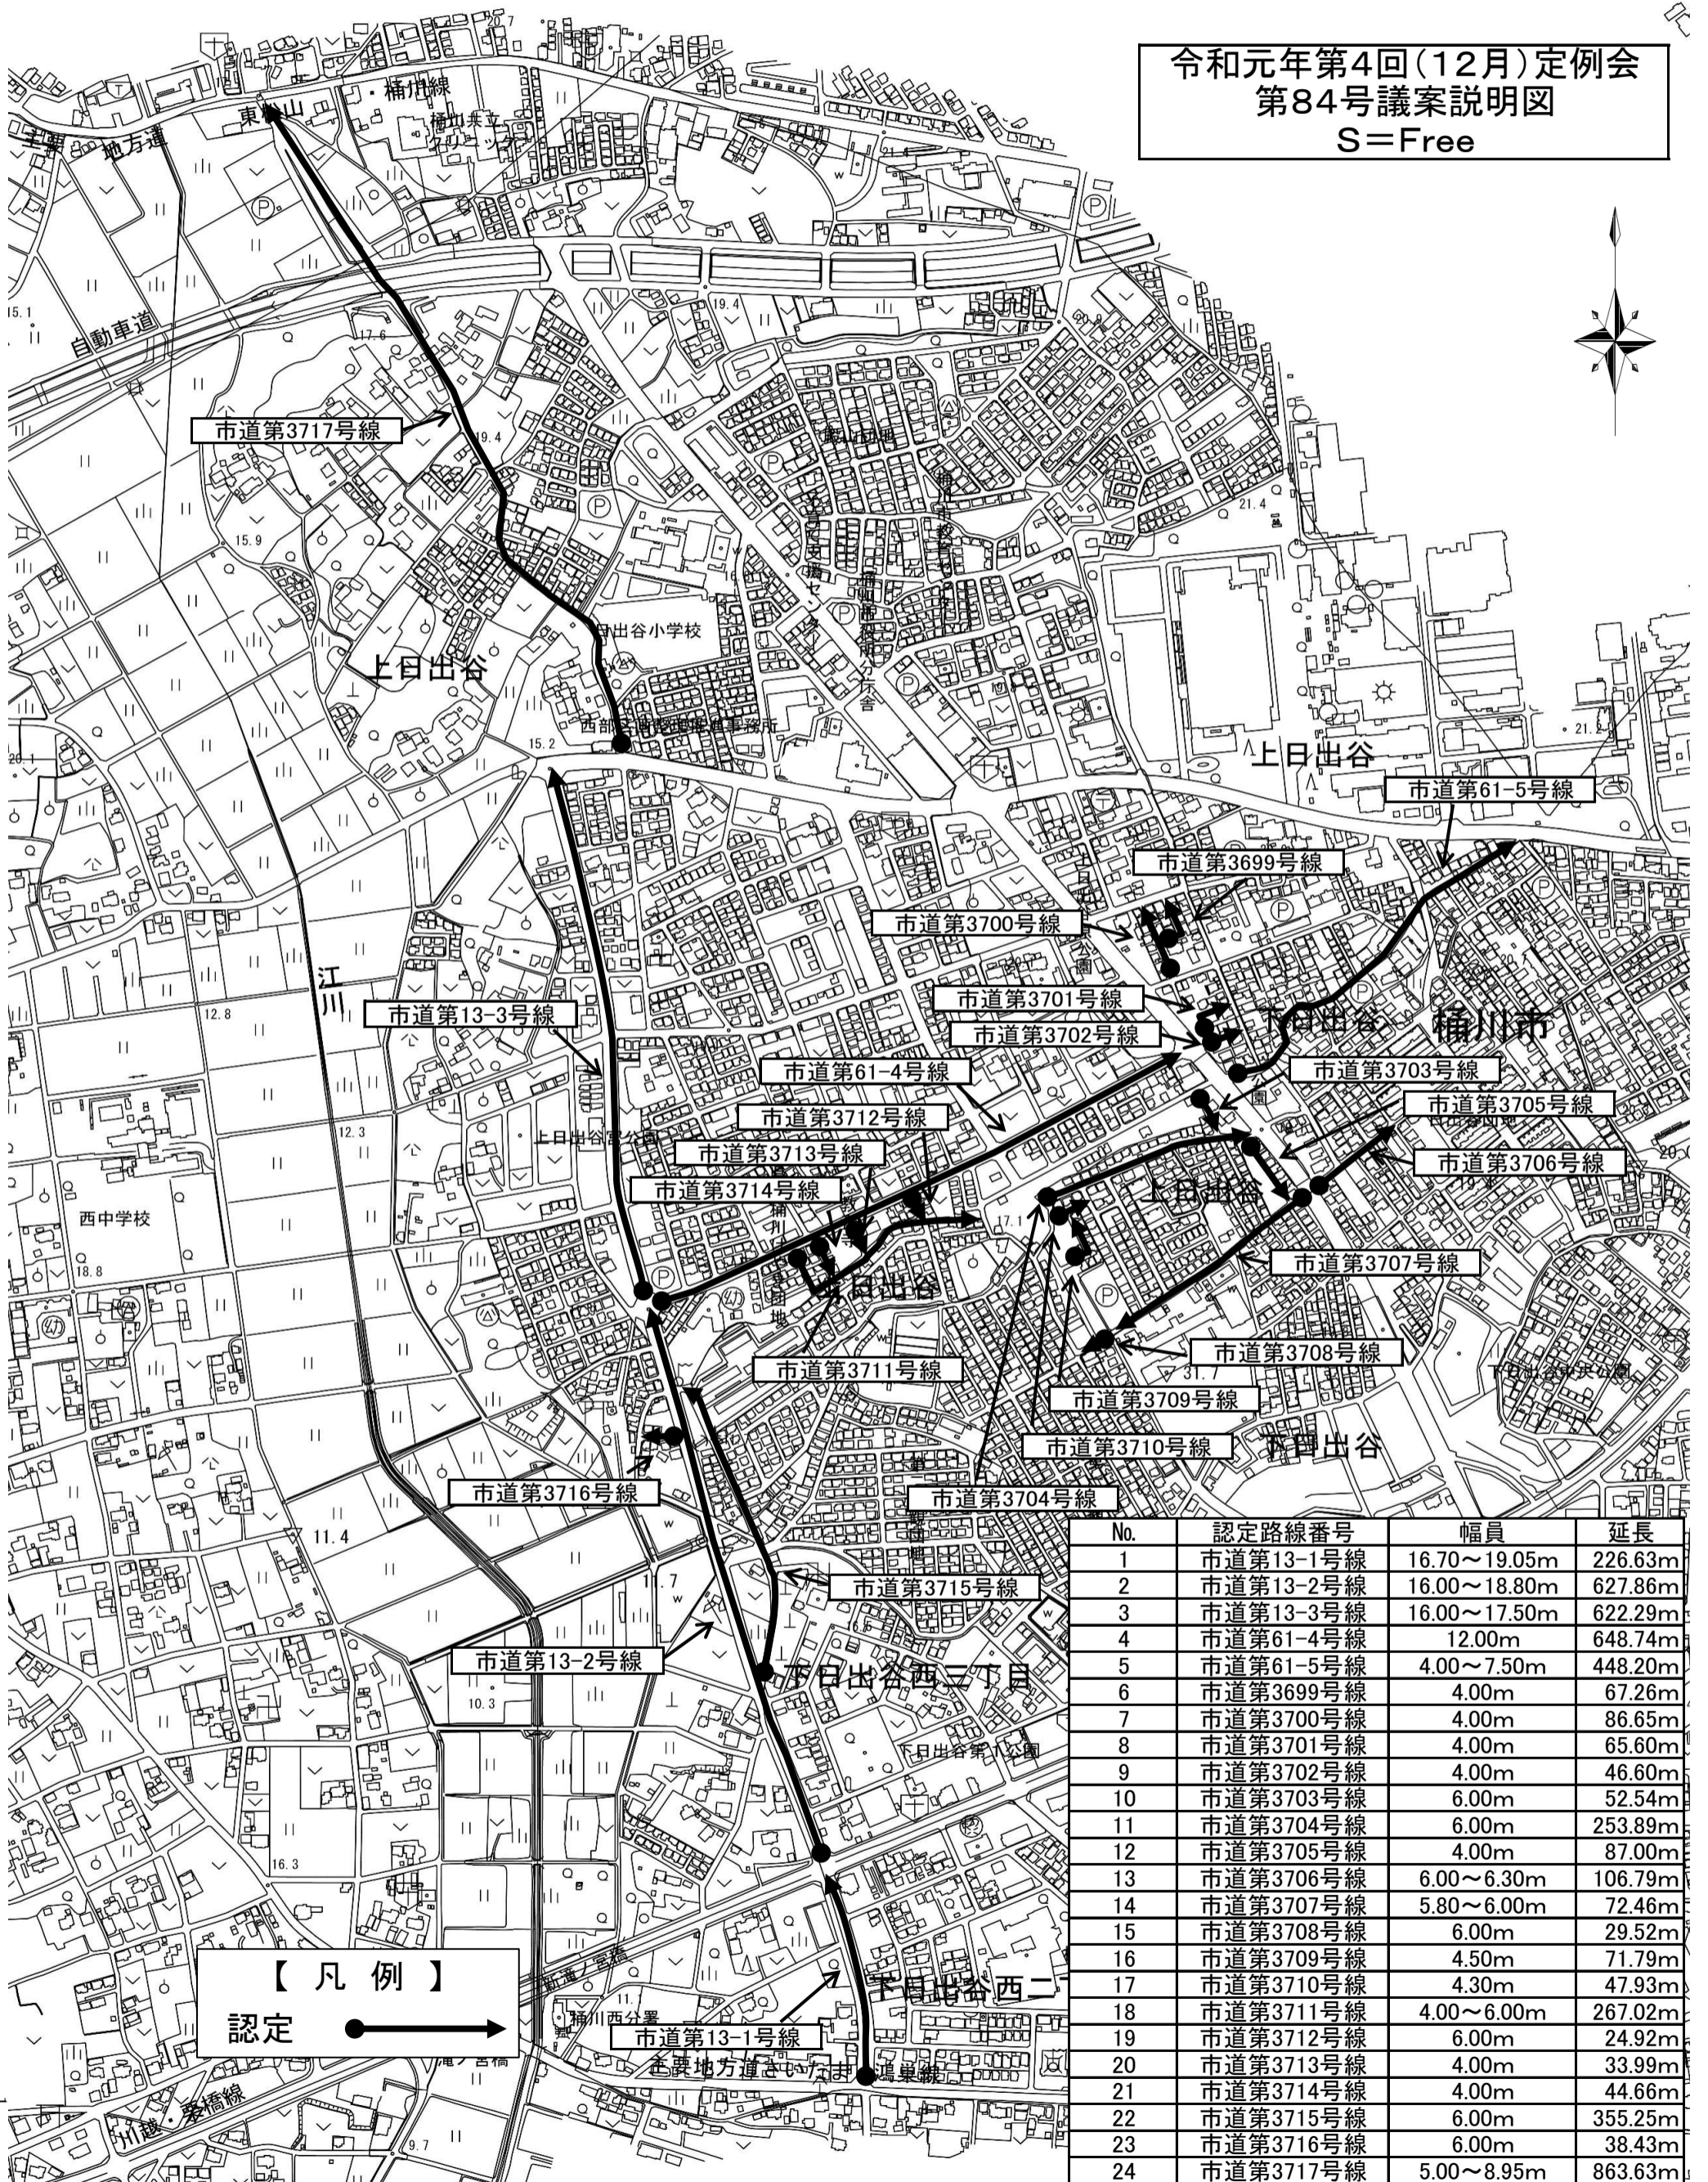

No.	認定路線番号	幅員	延長
1	市道第13-1号線	16.70~19.05m	226.63m
2	市道第13-2号線	16.00~18.80m	627.86m
3	市道第13-3号線	16.00~17.50m	622.29m
4	市道第61-4号線	12.00m	648.74m
5	市道第61-5号線	4.00~7.50m	448.20m
6	市道第3699号線	4.00m	67.26m
7	市道第3700号線	4.00m	86.65m
8	市道第3701号線	4.00m	65.60m
9	市道第3702号線	4.00m	46.60m
10	市道第3703号線	6.00m	52.54m
11	市道第3704号線	6.00m	253.89m
12	市道第3705号線	4.00m	87.00m
13	市道第3706号線	6.00~6.30m	106.79m
14	市道第3707号線	5.80~6.00m	72.46m
15	市道第3708号線	6.00m	29.52m
16	市道第3709号線	4.50m	71.79m
17	市道第3710号線	4.30m	47.93m
18	市道第3711号線	4.00~6.00m	267.02m
19	市道第3712号線	6.00m	24.92m
20	市道第3713号線	4.00m	33.99m
21	市道第3714号線	4.00m	44.66m
22	市道第3715号線	6.00m	355.25m
23	市道第3716号線	6.00m	38.43m
24	市道第3717号線	5.00~8.95m	863.63m

【凡例】
認定