


下日出谷地内外

令和元年第4回(12月)定例会
第84号議案説明図
S=Free

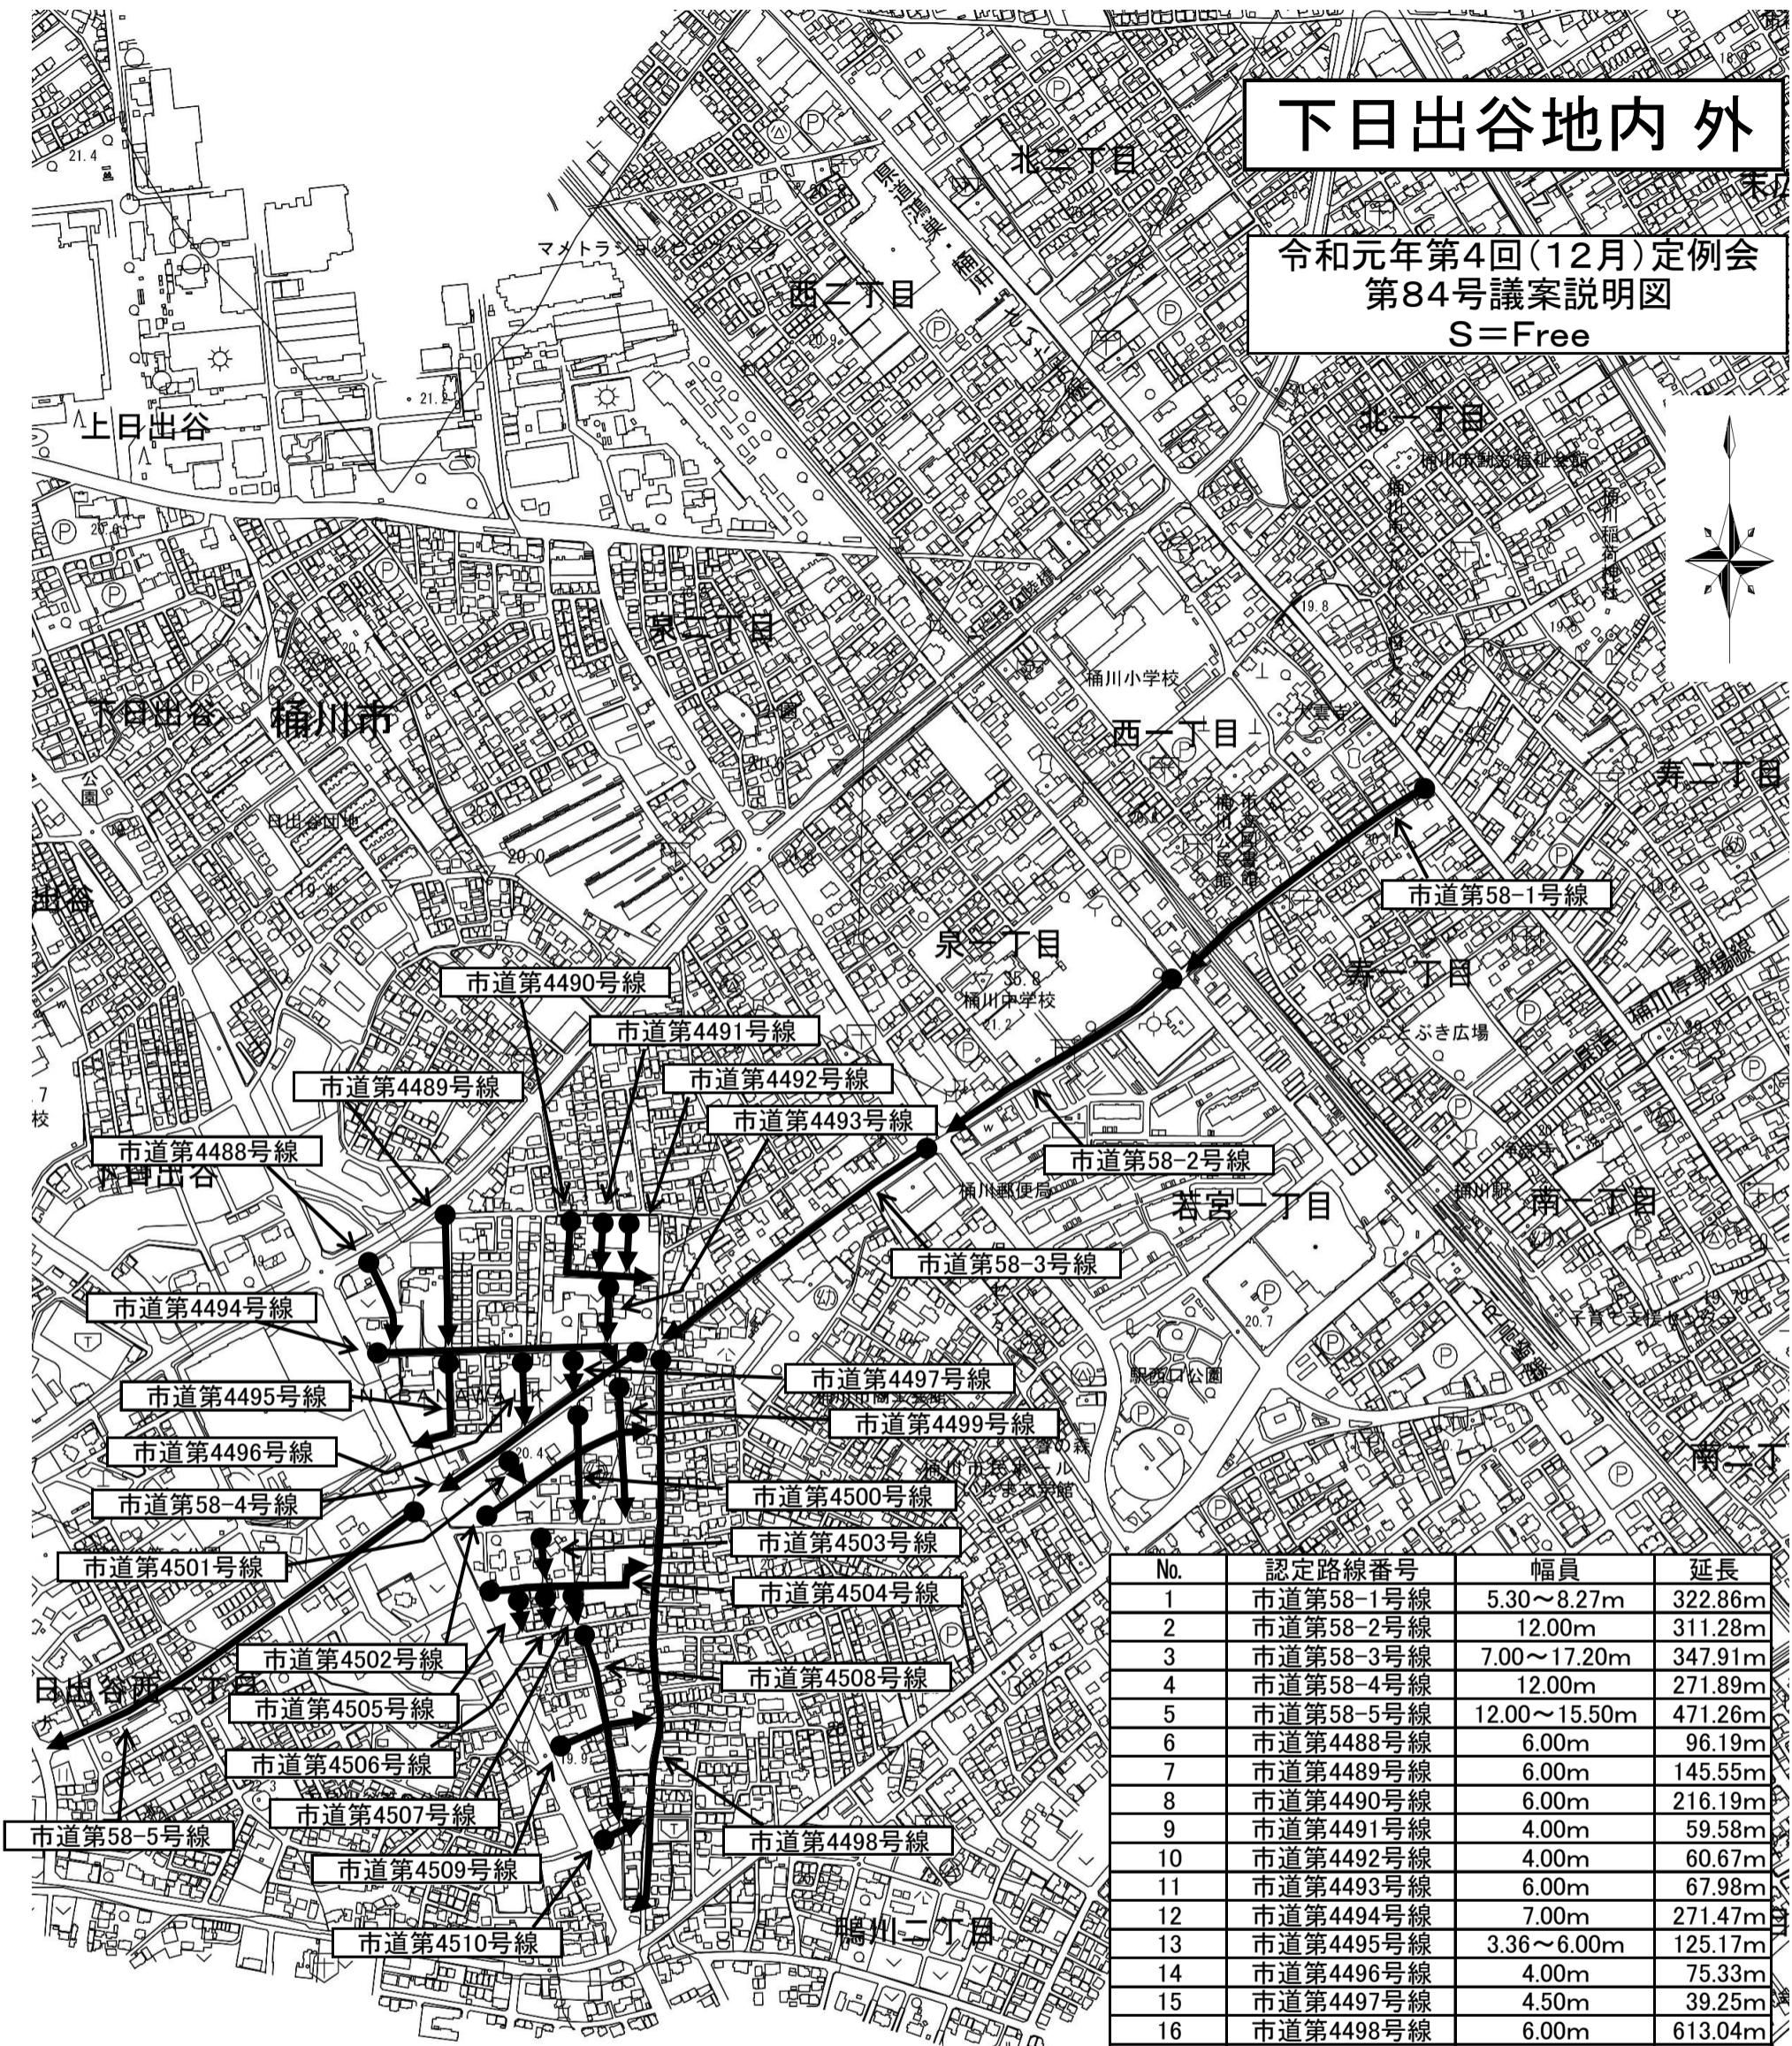

No.	認定路線番号	幅員	延長
1	市道第58-1号線	5.30~8.27m	322.86m
2	市道第58-2号線	12.00m	311.28m
3	市道第58-3号線	7.00~17.20m	347.91m
4	市道第58-4号線	12.00m	271.89m
5	市道第58-5号線	12.00~15.50m	471.26m
6	市道第4488号線	6.00m	96.19m
7	市道第4489号線	6.00m	145.55m
8	市道第4490号線	6.00m	216.19m
9	市道第4491号線	4.00m	59.58m
10	市道第4492号線	4.00m	60.67m
11	市道第4493号線	6.00m	67.98m
12	市道第4494号線	7.00m	271.47m
13	市道第4495号線	3.36~6.00m	125.17m
14	市道第4496号線	4.00m	75.33m
15	市道第4497号線	4.50m	39.25m
16	市道第4498号線	6.00m	613.04m
17	市道第4499号線	4.00~6.00m	148.16m
18	市道第4500号線	4.50m	118.25m
19	市道第4501号線	4.50m	39.02m
20	市道第4502号線	6.00m	215.26m
21	市道第4503号線	4.00m	56.92m
22	市道第4504号線	6.00m	202.93m
23	市道第4505号線	4.50m	43.15m
24	市道第4506号線	4.50m	39.95m
25	市道第4507号線	4.50m	37.09m
26	市道第4508号線	4.00~4.50m	187.17m
27	市道第4509号線	4.50m	117.42m
28	市道第4510号線	6.00m	59.64m

【凡例】
認定