


# 上日出谷・下日出谷地内外

令和元年第4回(12月)定例会  
第85号議案説明図  
S=Free

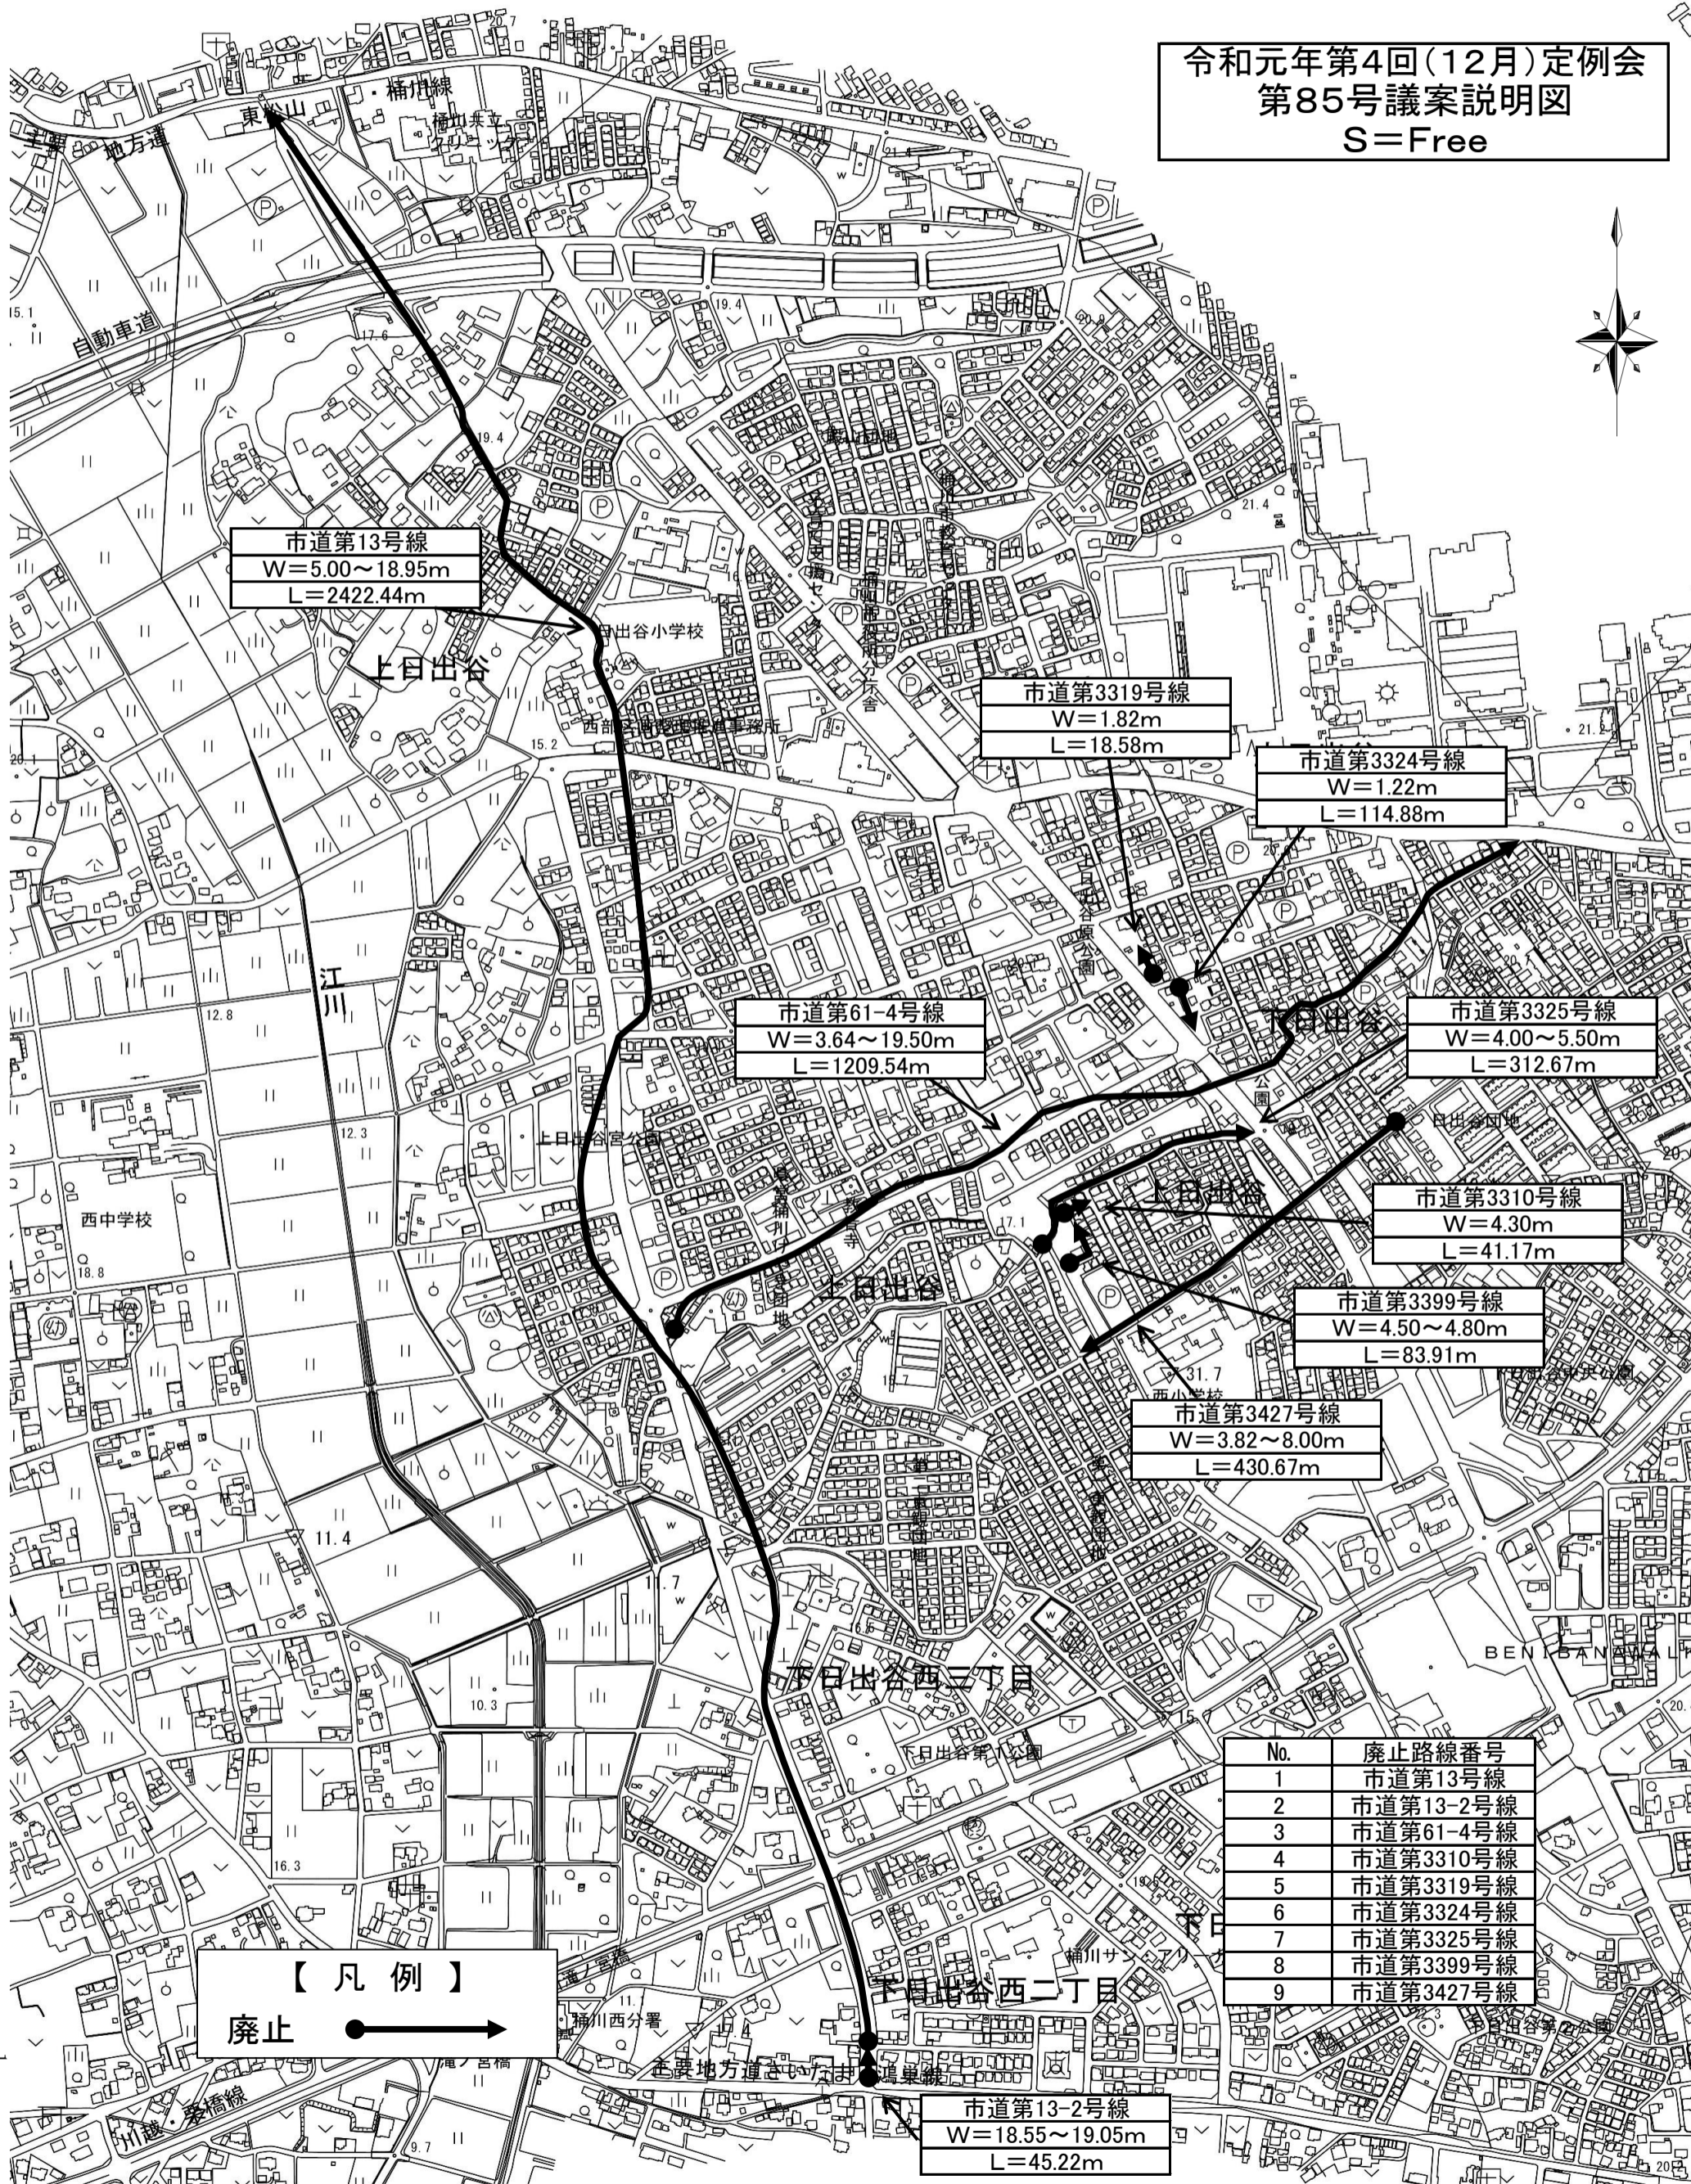

市道第13号線  
W=5.00~18.95m  
L=2422.44m

市道第3319号線  
W=1.82m  
L=18.58m

市道第3324号線  
W=1.22m  
L=114.88m

市道第61-4号線  
W=3.64~19.50m  
L=1209.54m

市道第3325号線  
W=4.00~5.50m  
L=312.67m

市道第3310号線  
W=4.30m  
L=41.17m

市道第3399号線  
W=4.50~4.80m  
L=83.91m

市道第3427号線  
W=3.82~8.00m  
L=430.67m

【凡例】  
廃止

| No. | 廃止路線番号    |
|-----|-----------|
| 1   | 市道第13号線   |
| 2   | 市道第13-2号線 |
| 3   | 市道第61-4号線 |
| 4   | 市道第3310号線 |
| 5   | 市道第3319号線 |
| 6   | 市道第3324号線 |
| 7   | 市道第3325号線 |
| 8   | 市道第3399号線 |
| 9   | 市道第3427号線 |

市道第13-2号線  
W=18.55~19.05m  
L=45.22m