


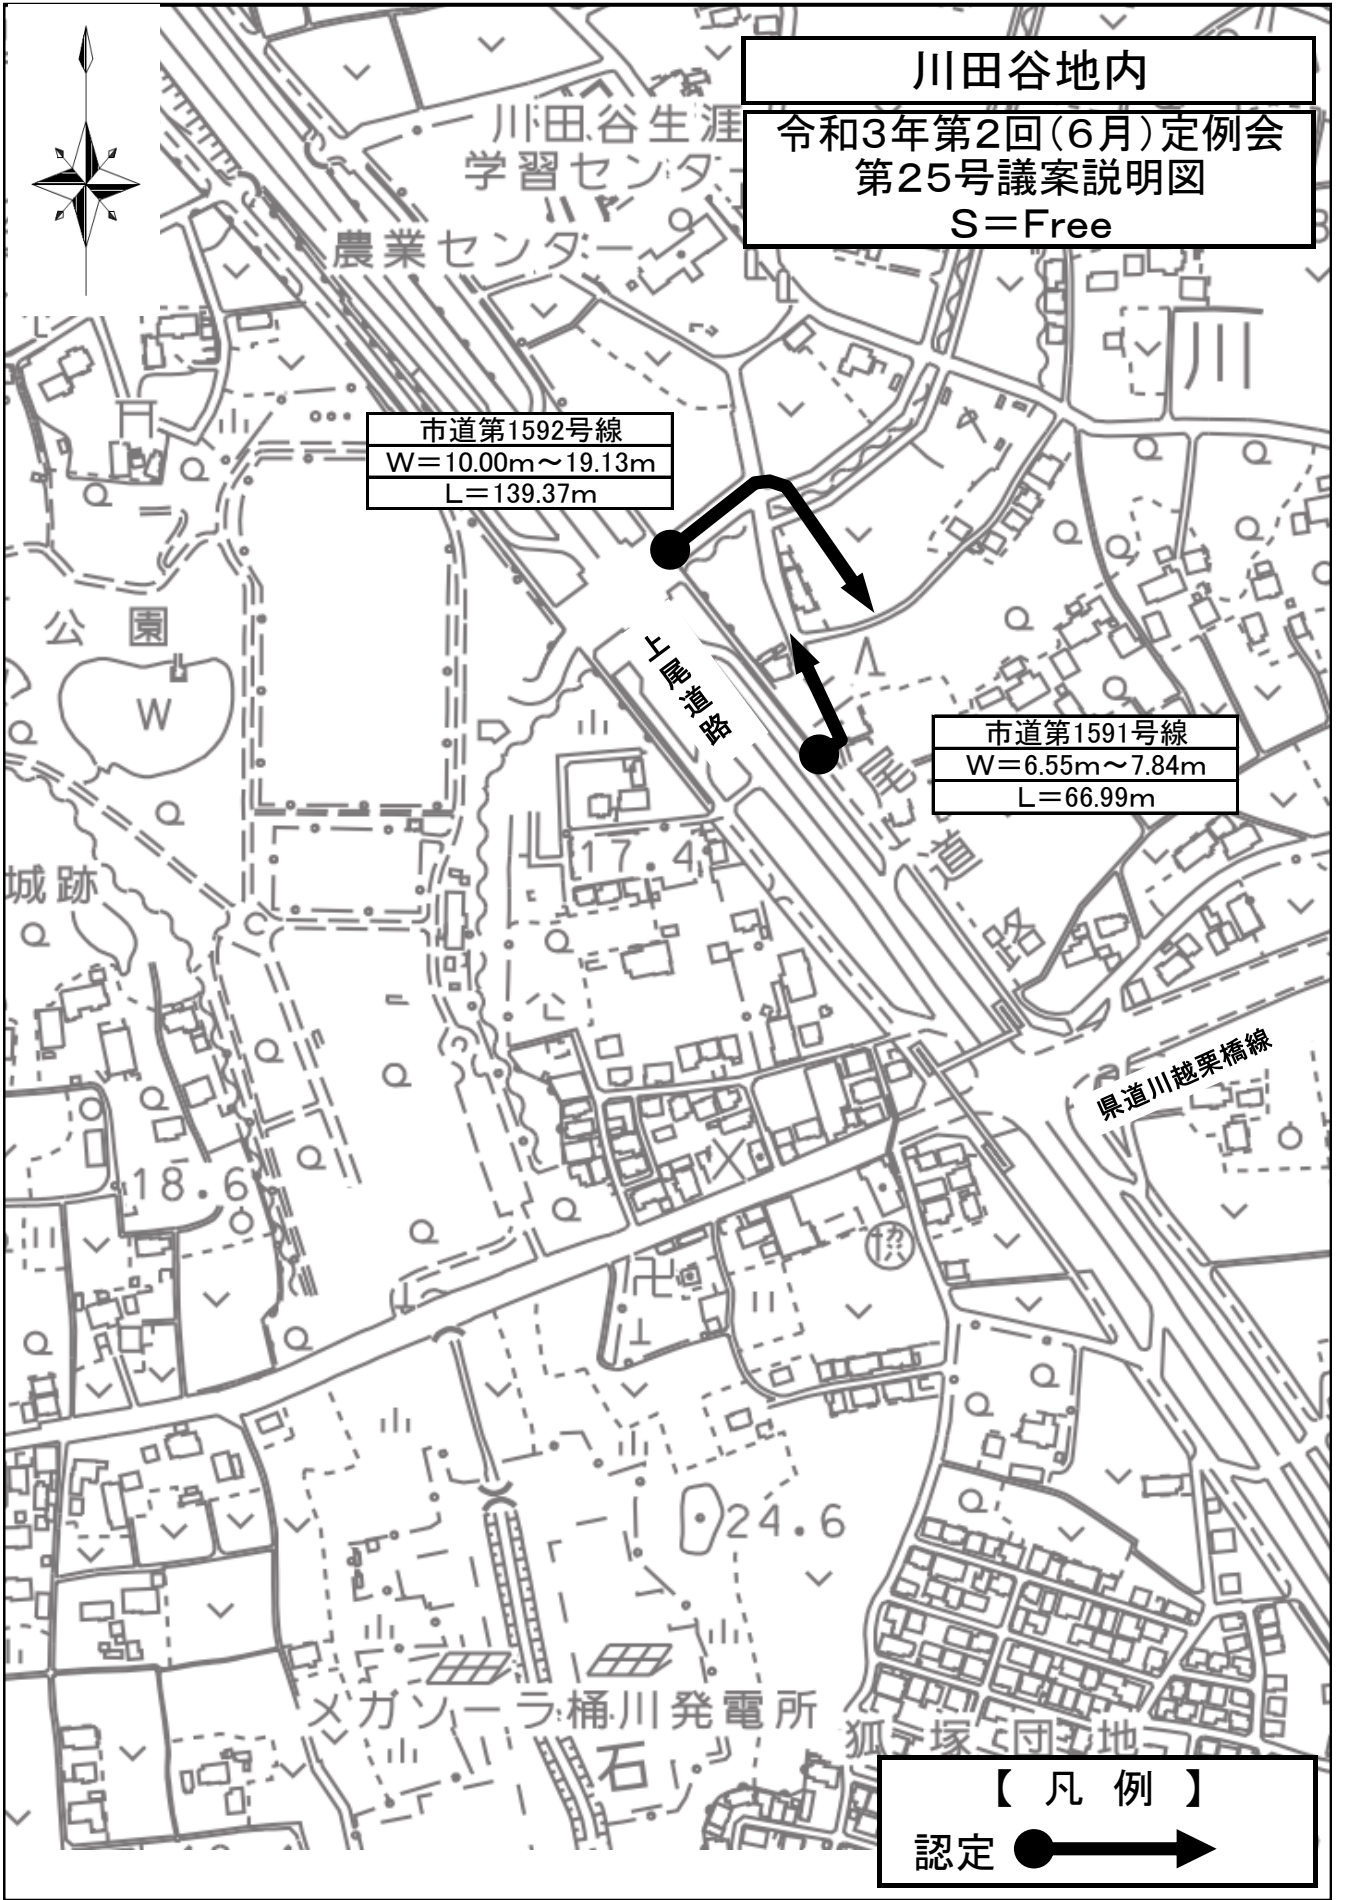

川田谷地内
令和3年第2回(6月)定例会
第25号議案説明図
S=Free

市道第1592号線
W=10.00m~19.13m
L=139.37m

市道第1591号線
W=6.55m~7.84m
L=66.99m



【凡例】
認定 ●————→