





工事参考図面

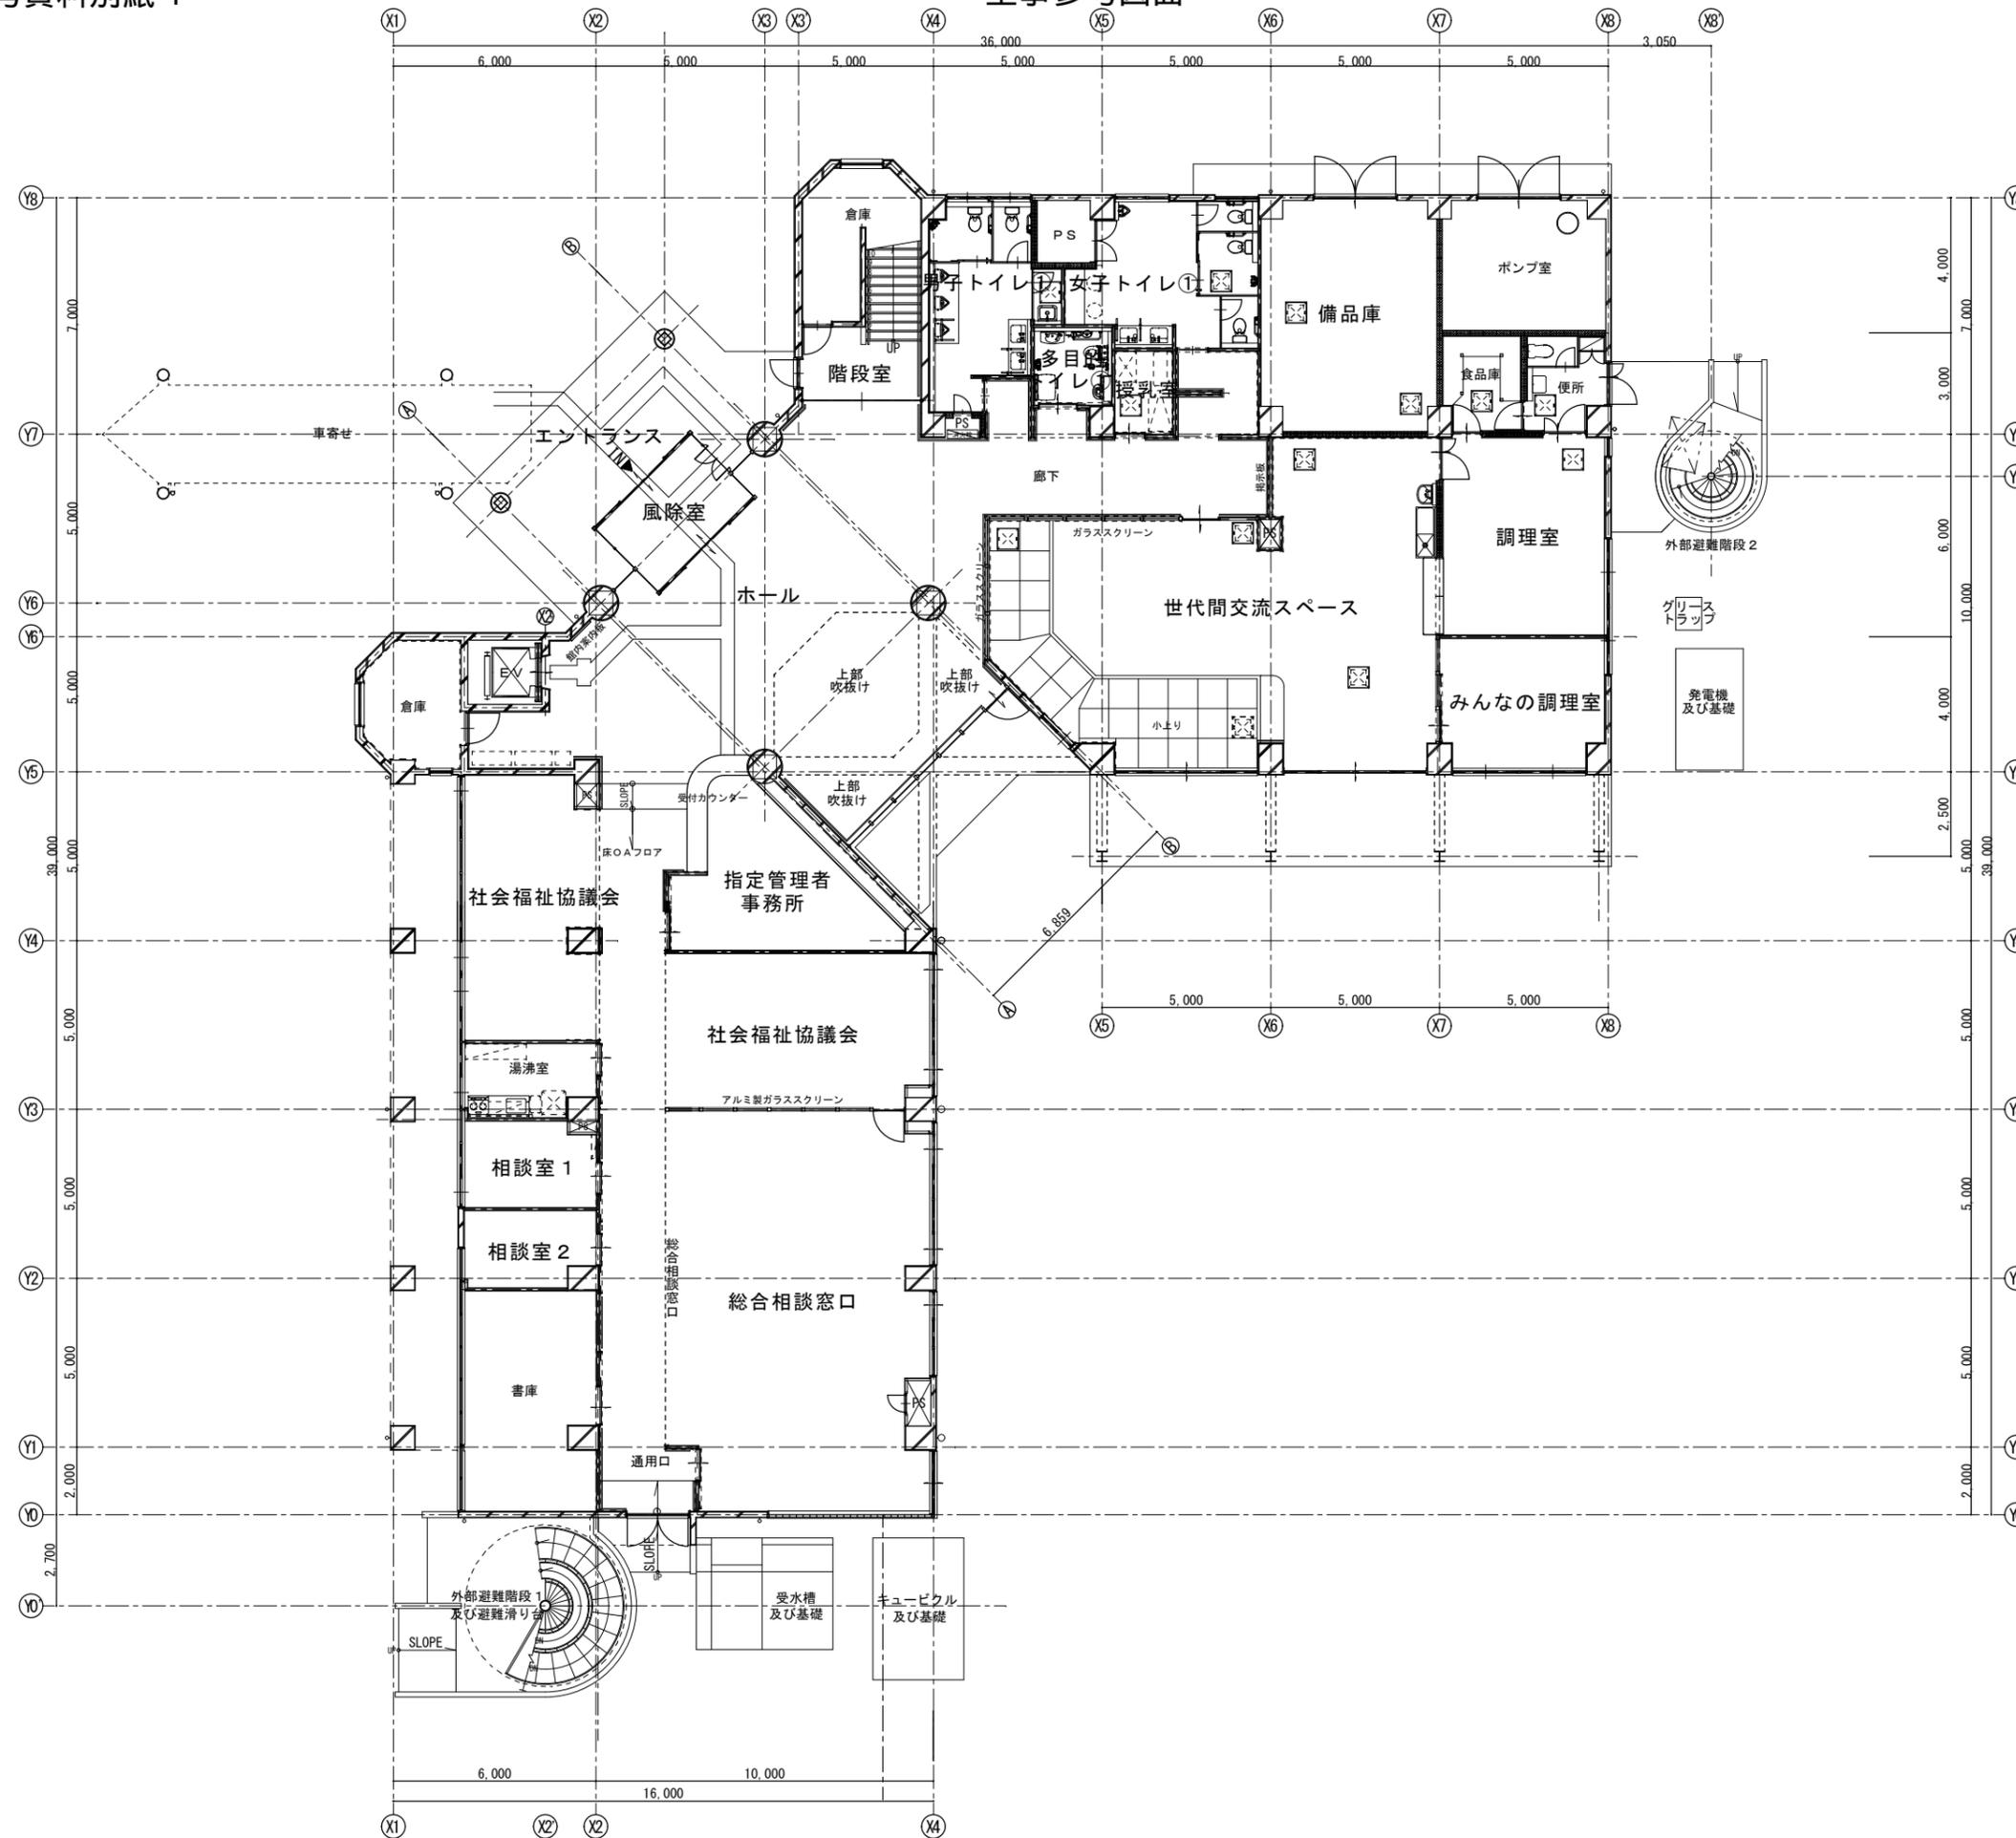

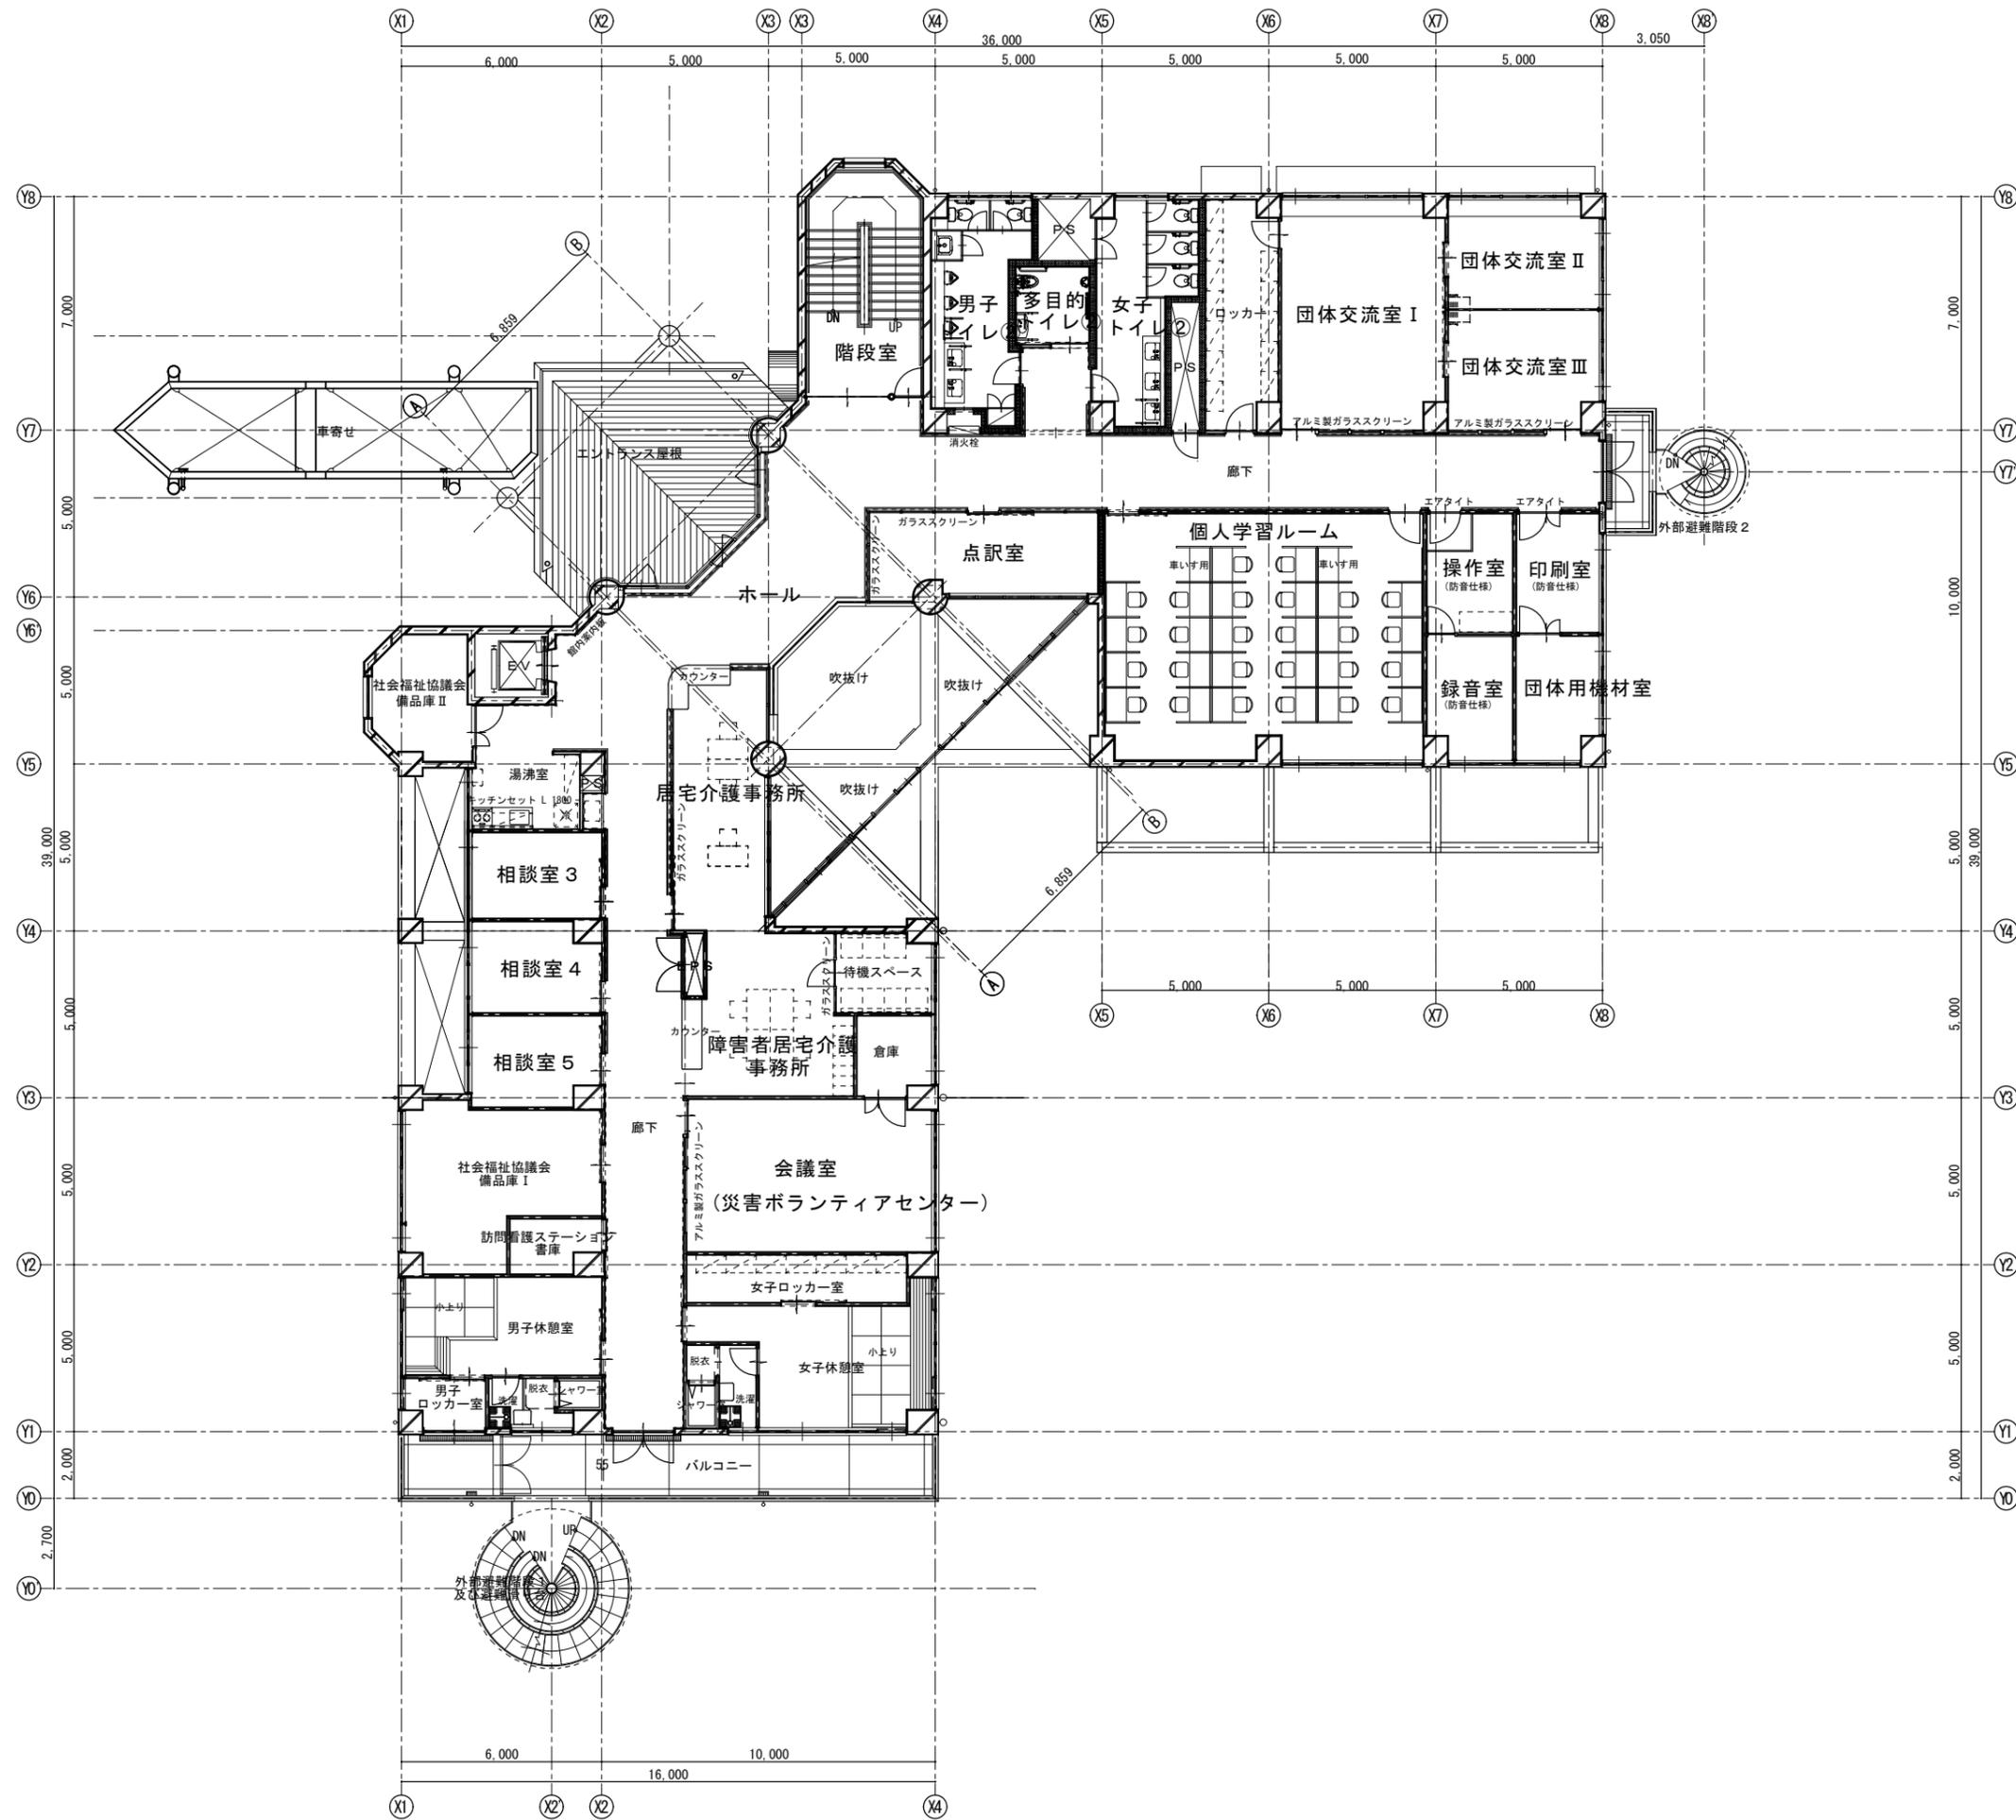

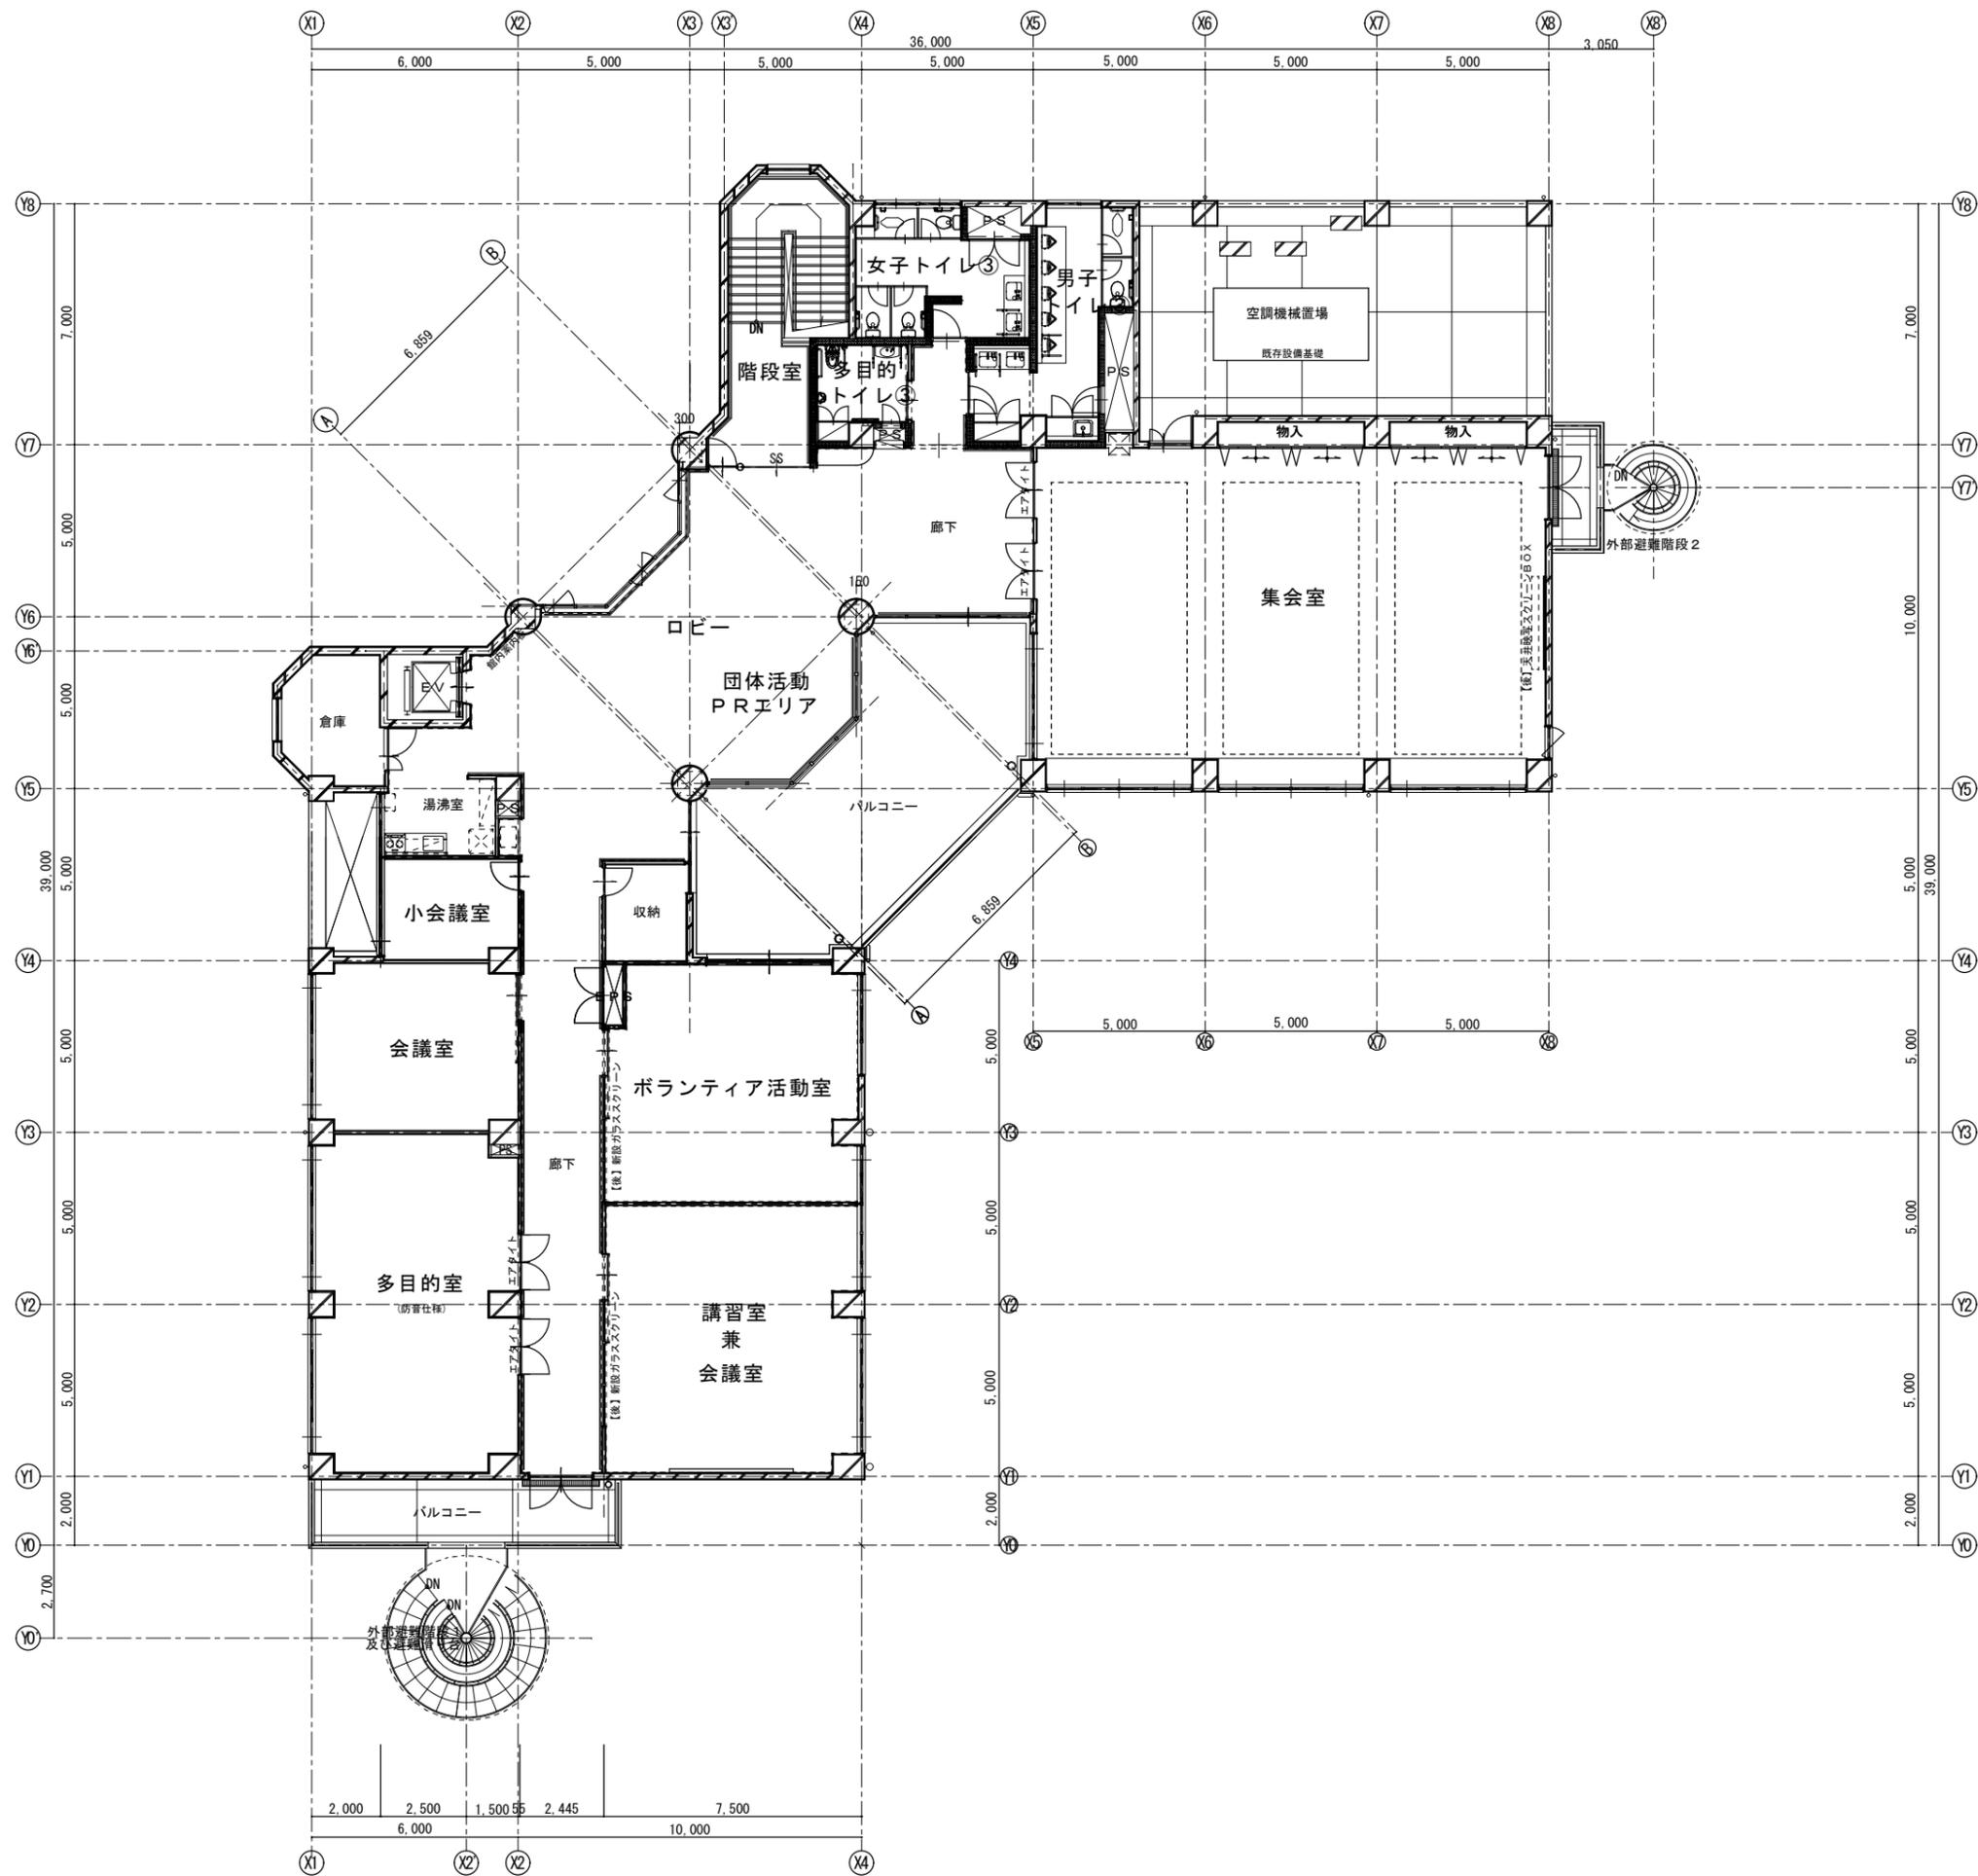

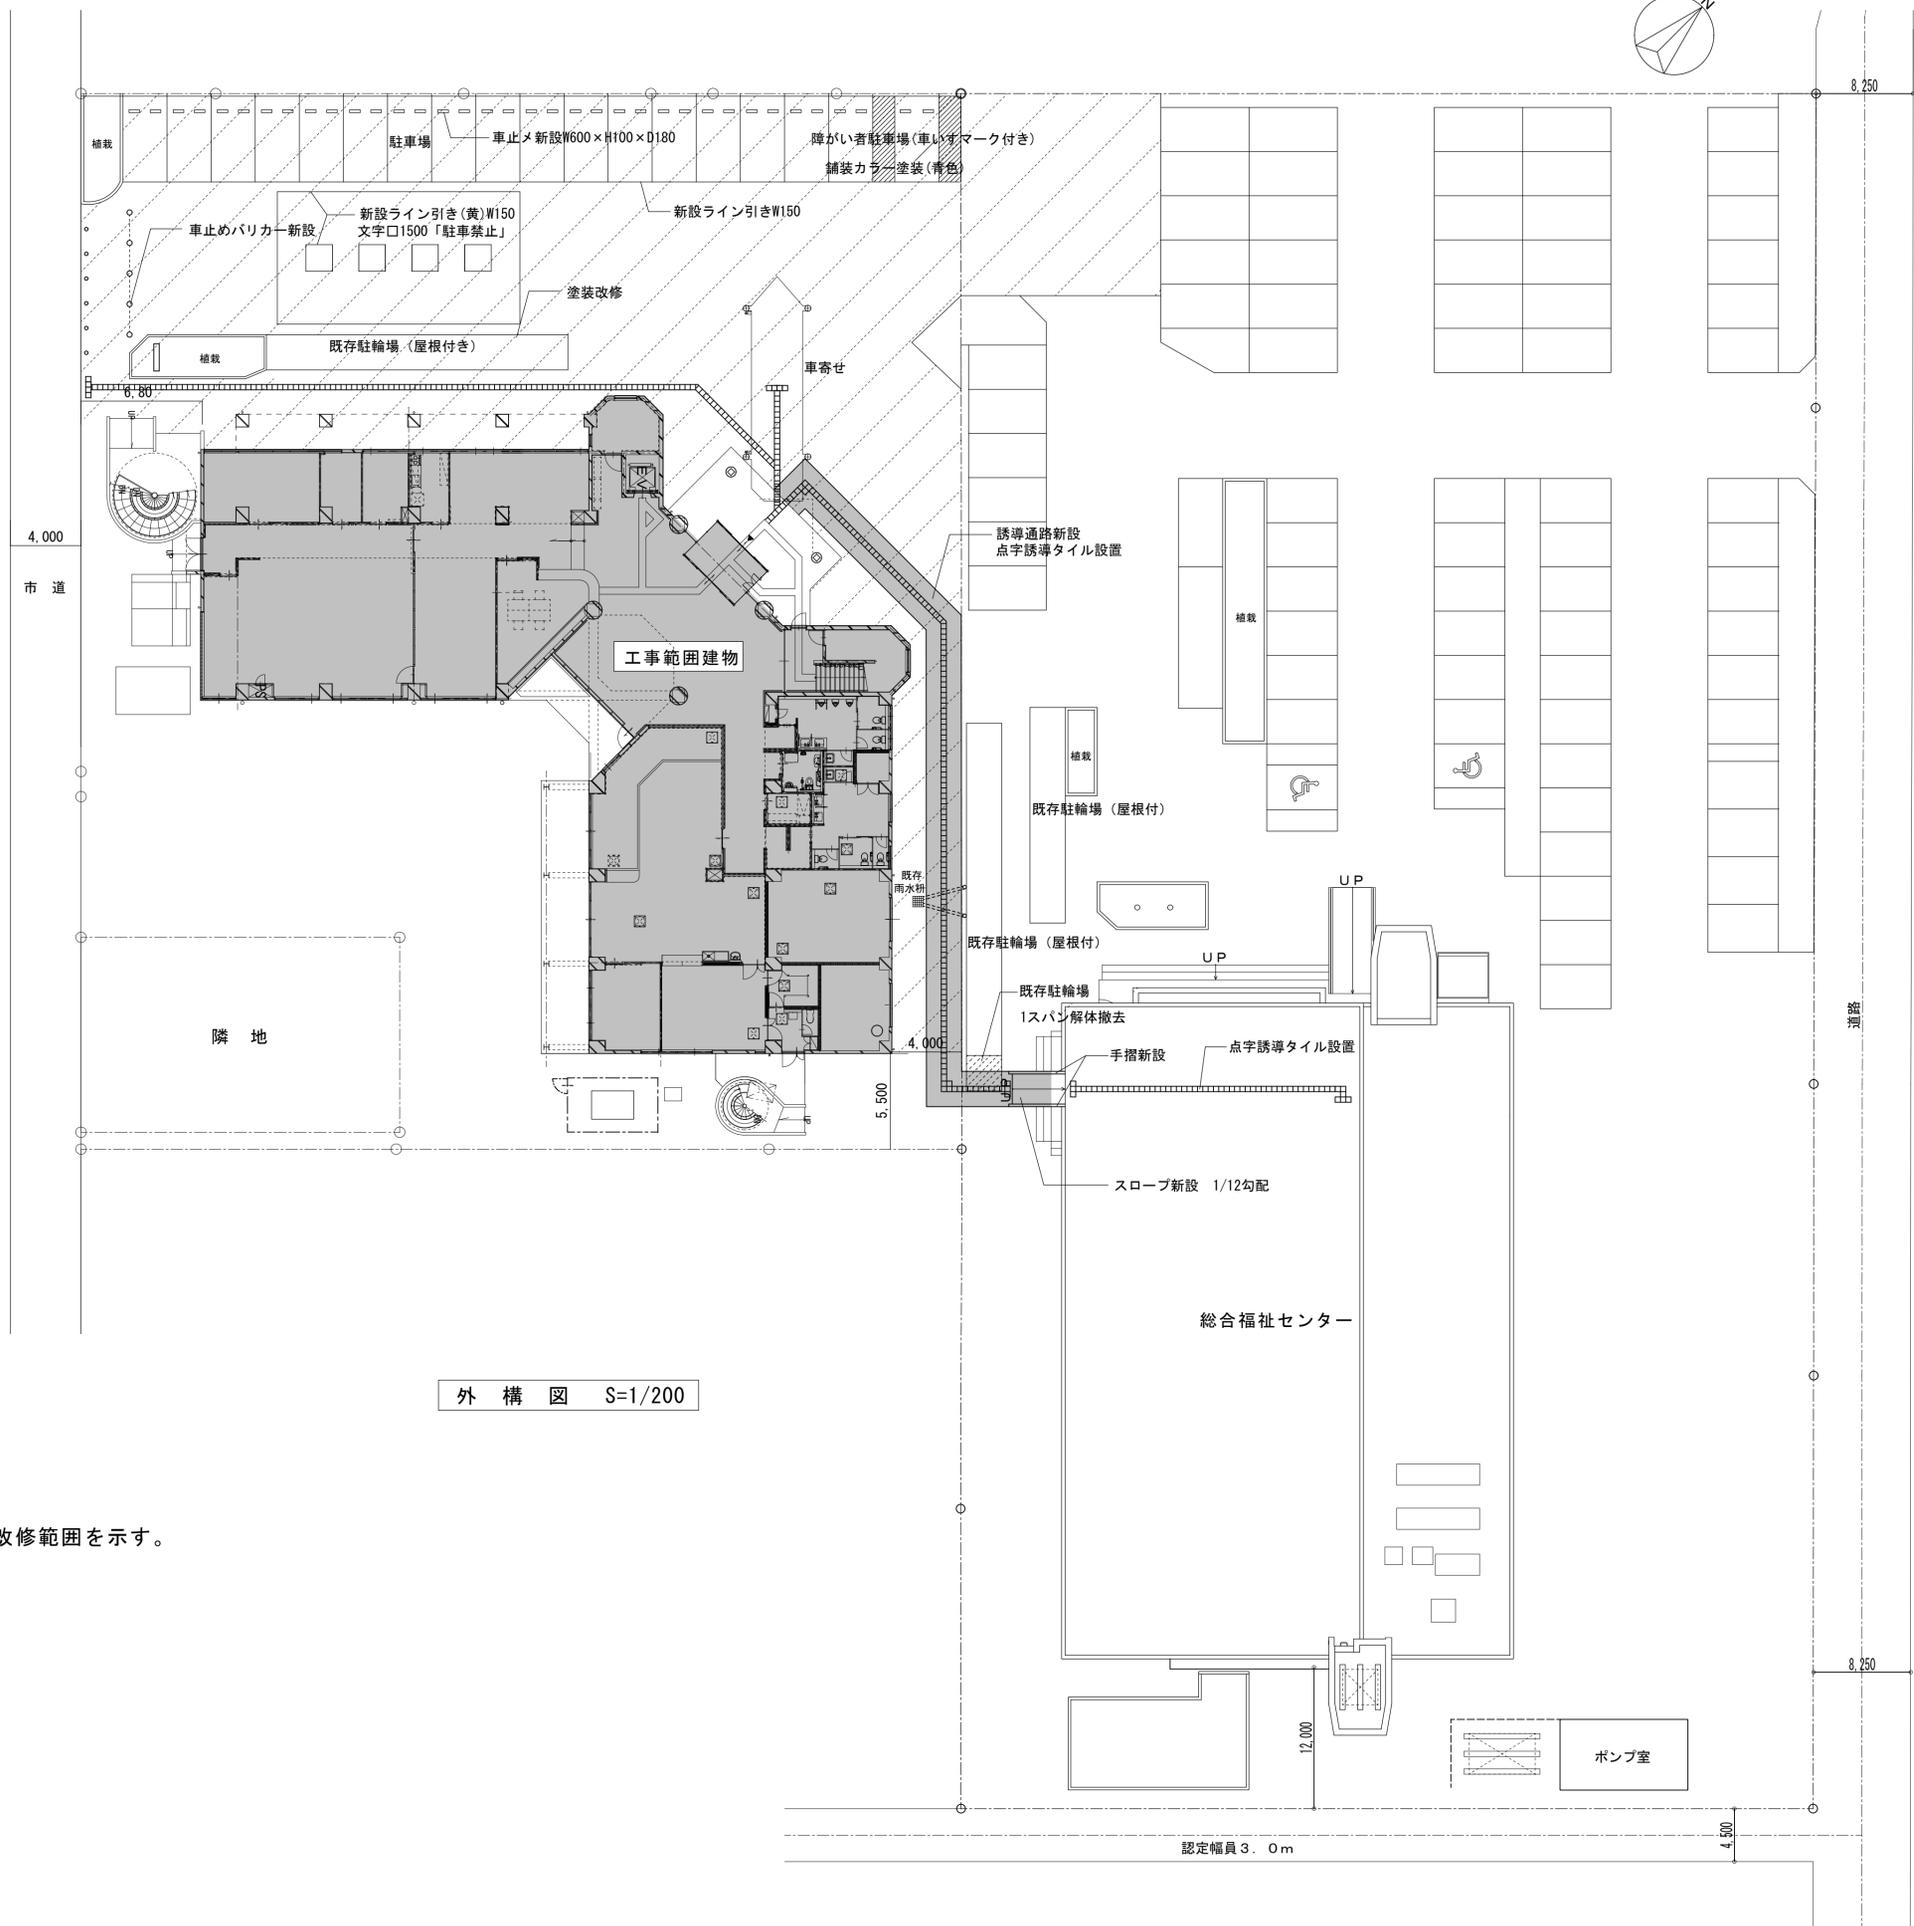

外構図 S=1/200

 は舗装改修範囲を示す。