第４７号議案参考資料別紙４

工 事 参 考 図 面

上日出谷南２号調整池施設構造図

断面図　S=1:200
(A3出力時　S=1:400)

A-A

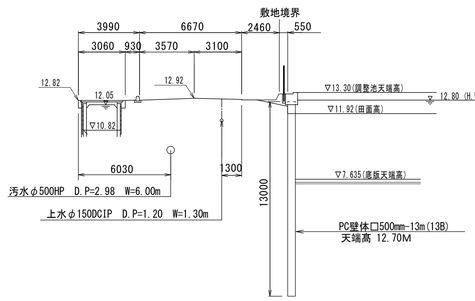

D-D

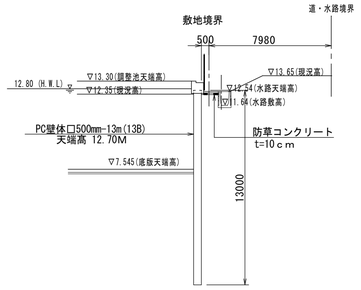

B-B

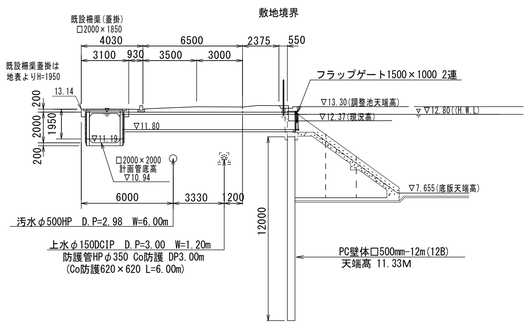

E-E

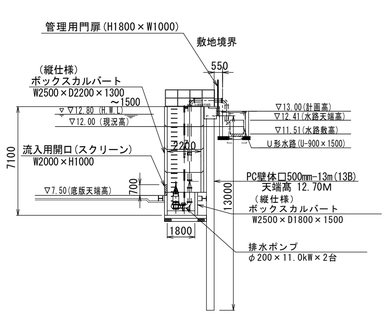

C-C

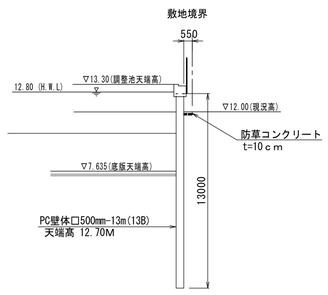

F-F

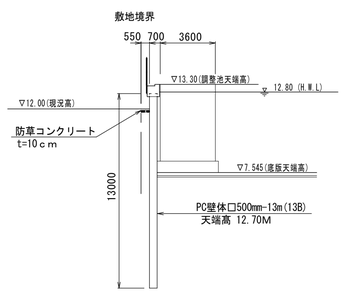
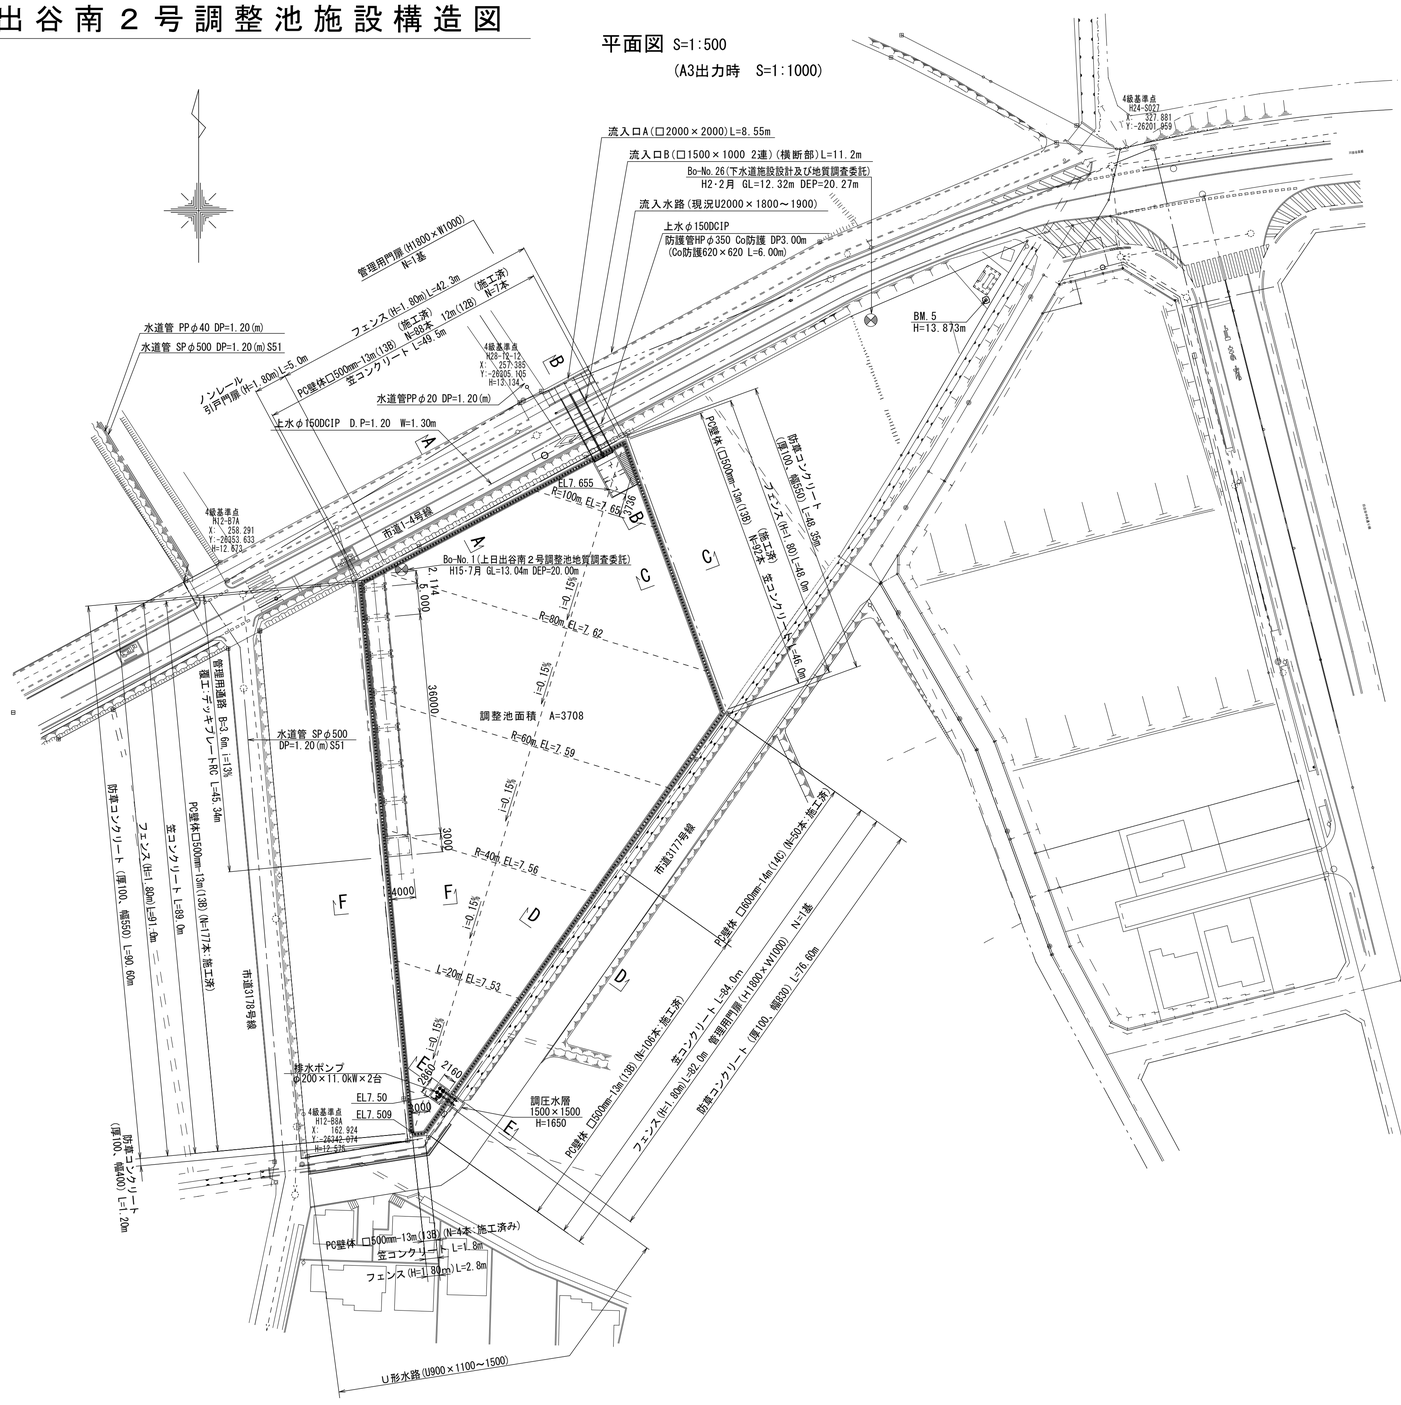
平面図 S=1:500
(A3出力時　S=1:1000)