


上日出谷南一丁目地内
令和4年第4回(12月)定例会
第80号議案説明図
S=Free



市道第3250号線
W=3.64m
L=35.59m

【凡例】
廃止 ● →


上日出谷南一丁目地内
令和4年第4回(12月)定例会
第80号議案説明図
S=Free

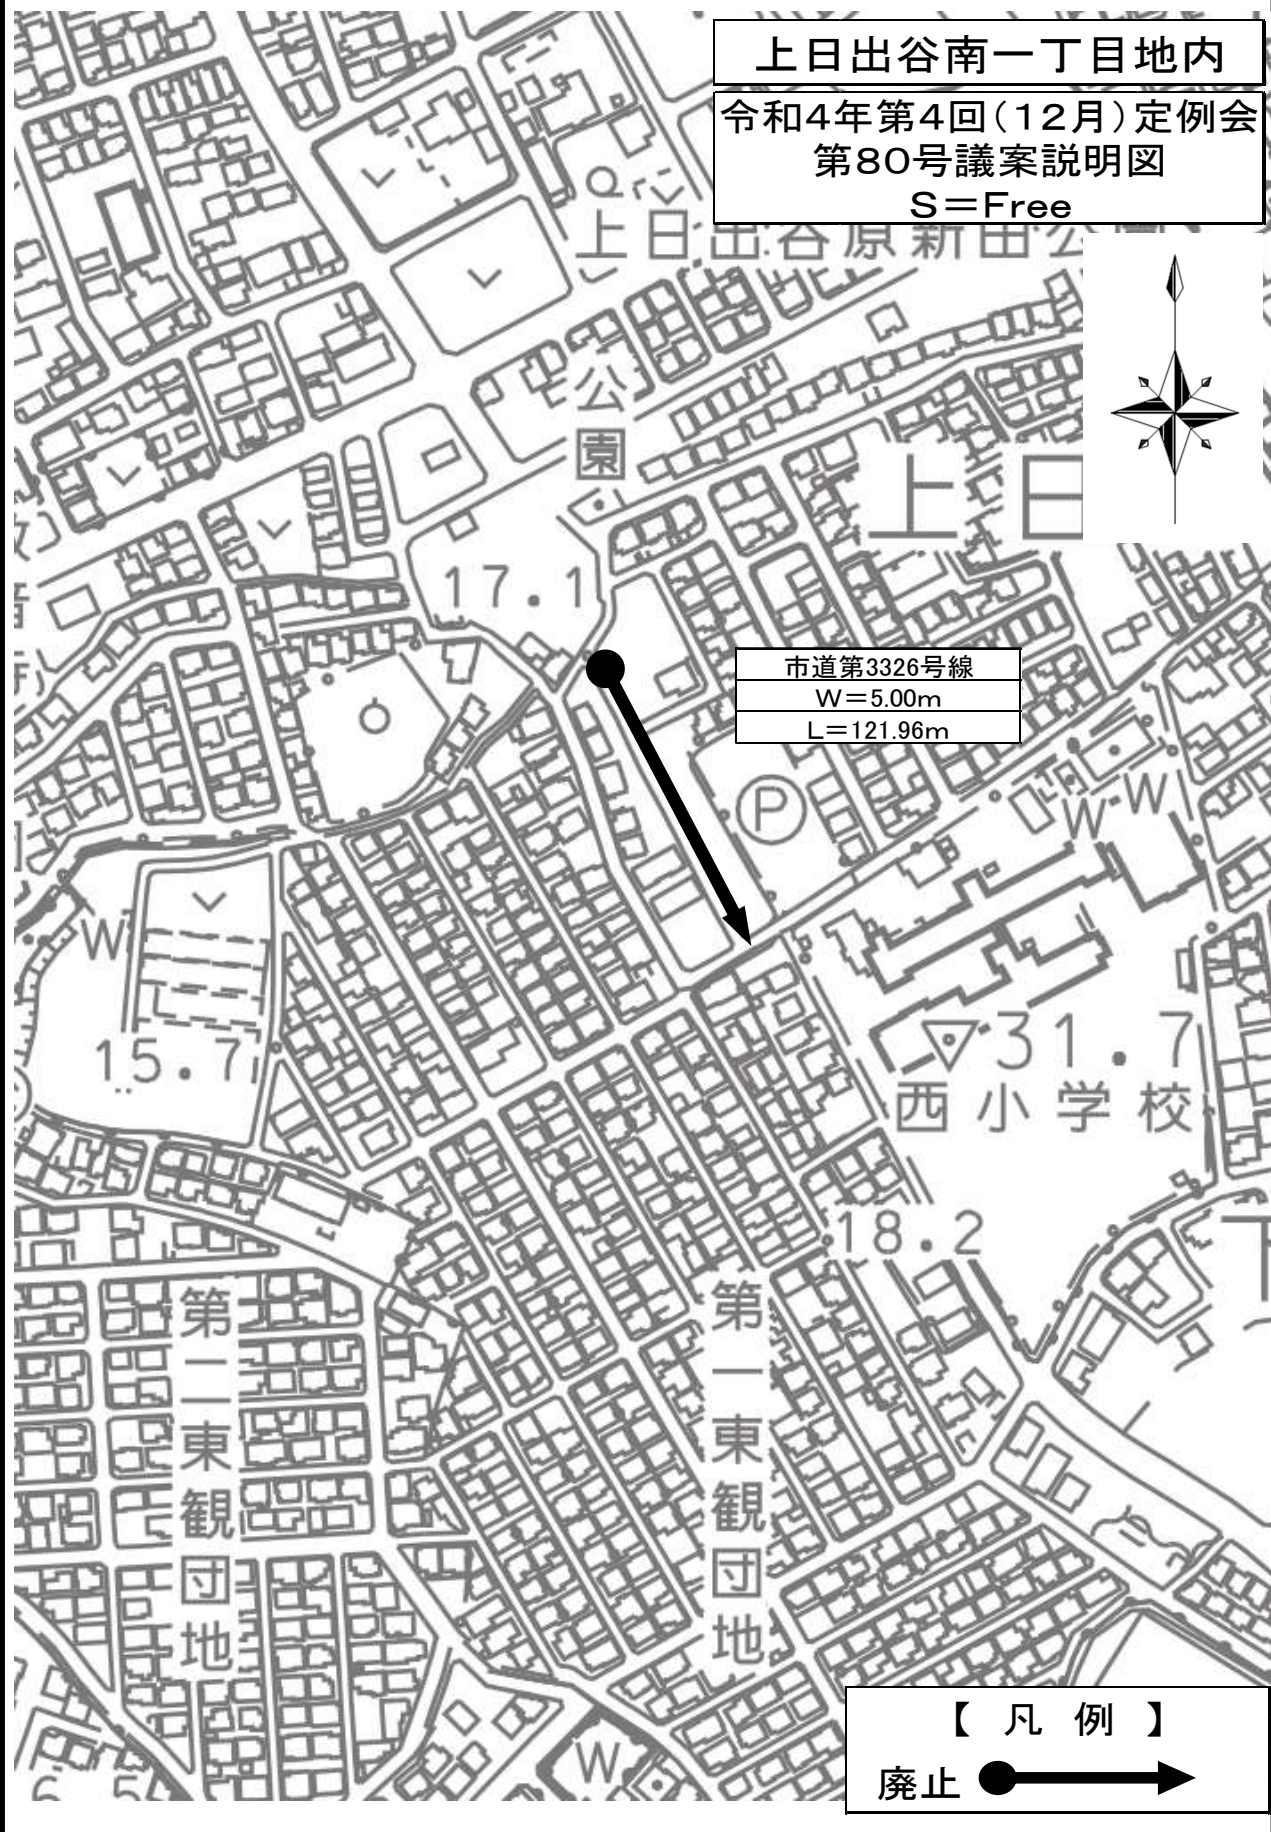

市道第3326号線
W=5.00m
L=121.96m

【凡例】
廃止 ●————→

上日出谷南三丁目地内
 令和4年第4回(12月)定例会
 第80号議案説明図
 S=Free

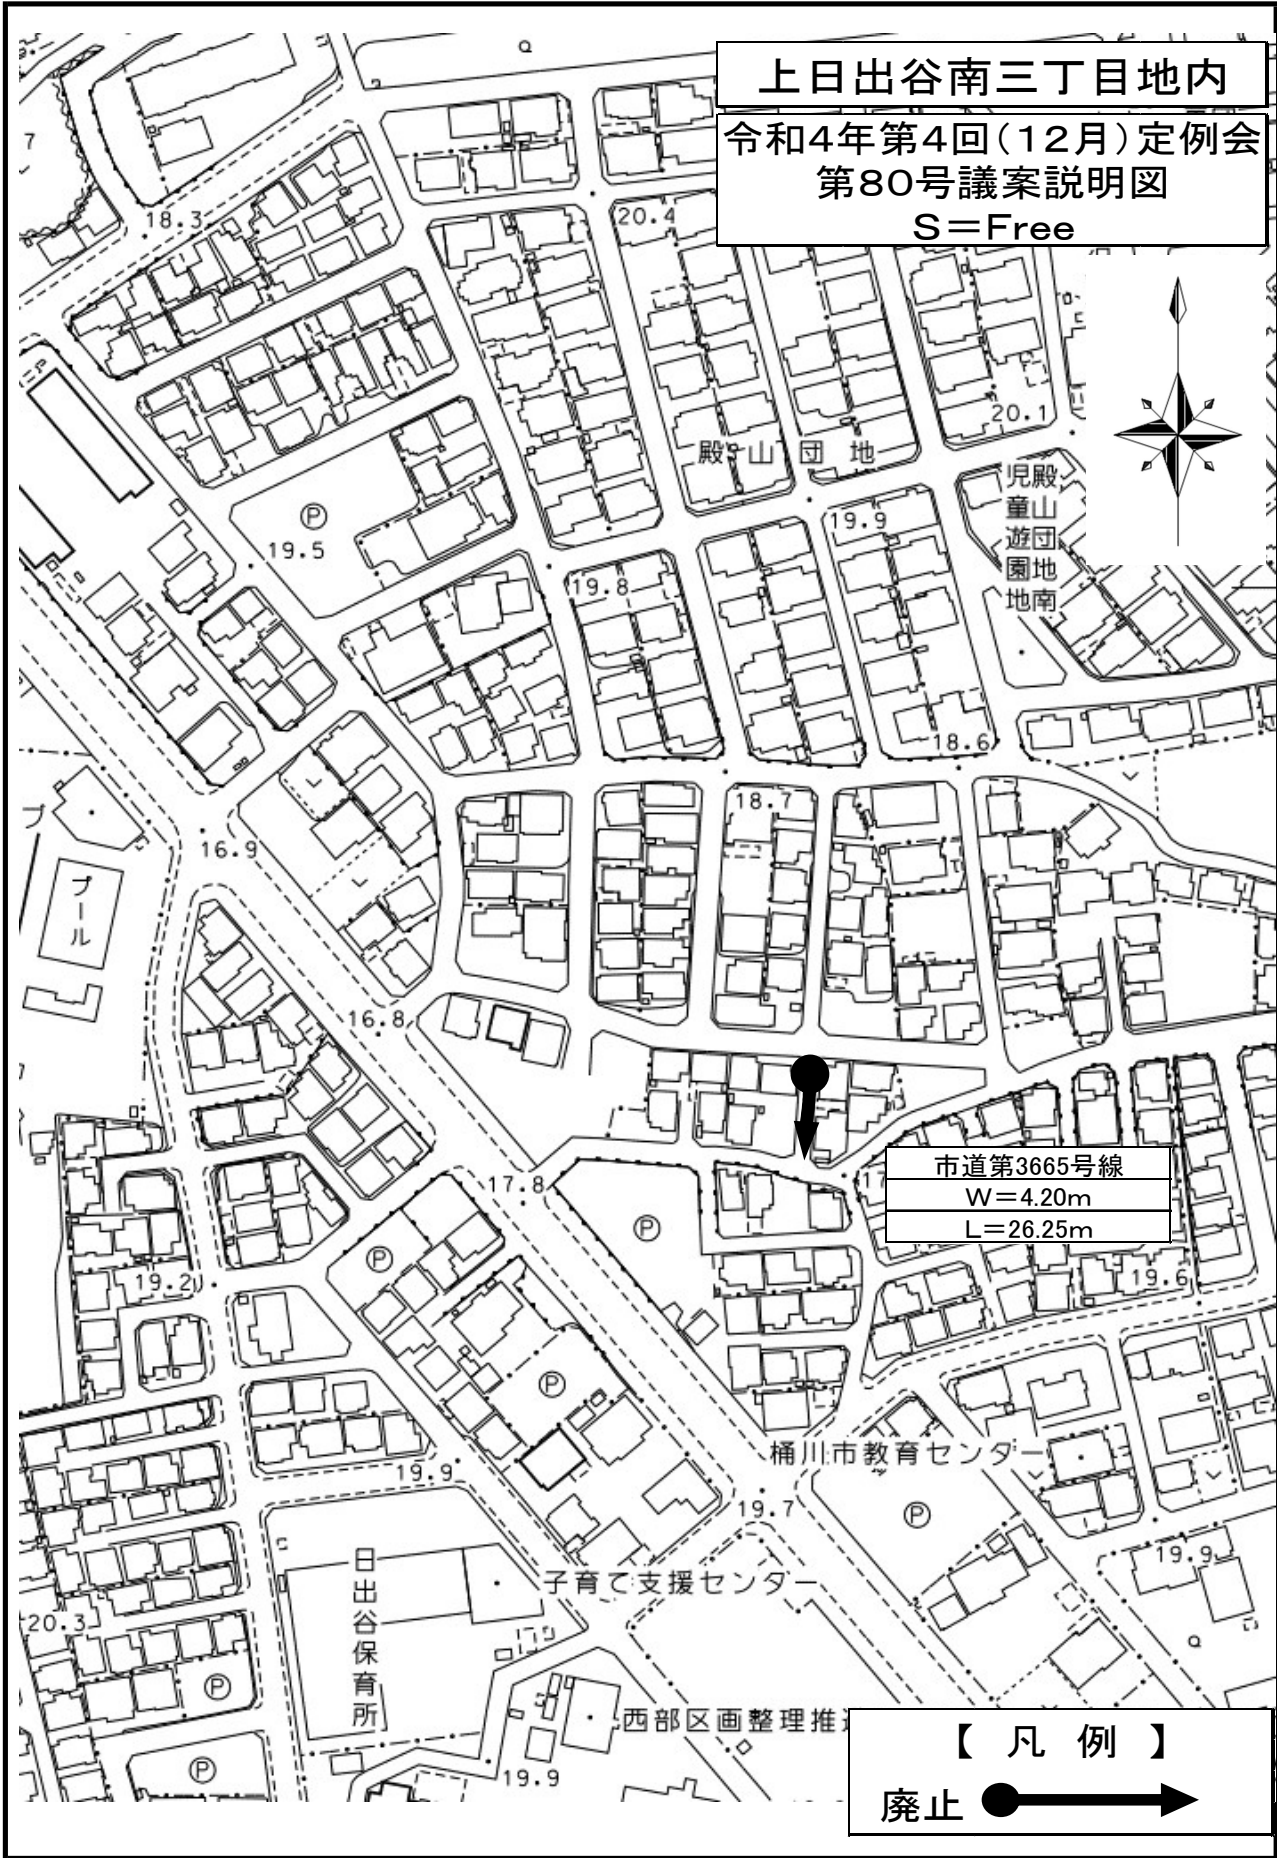

上日出谷南三丁目地内

令和4年第4回(12月)定例会
第80号議案説明図

S=Free

