

凡例



深谷建築設計工房

TEL 048-775-0099
FAX 048-775-0196

工事名称

川田谷生涯学習センター大規模改修建築工事

図面番号


2

縮尺

1/100

図面名称

【改修後】2階平面図

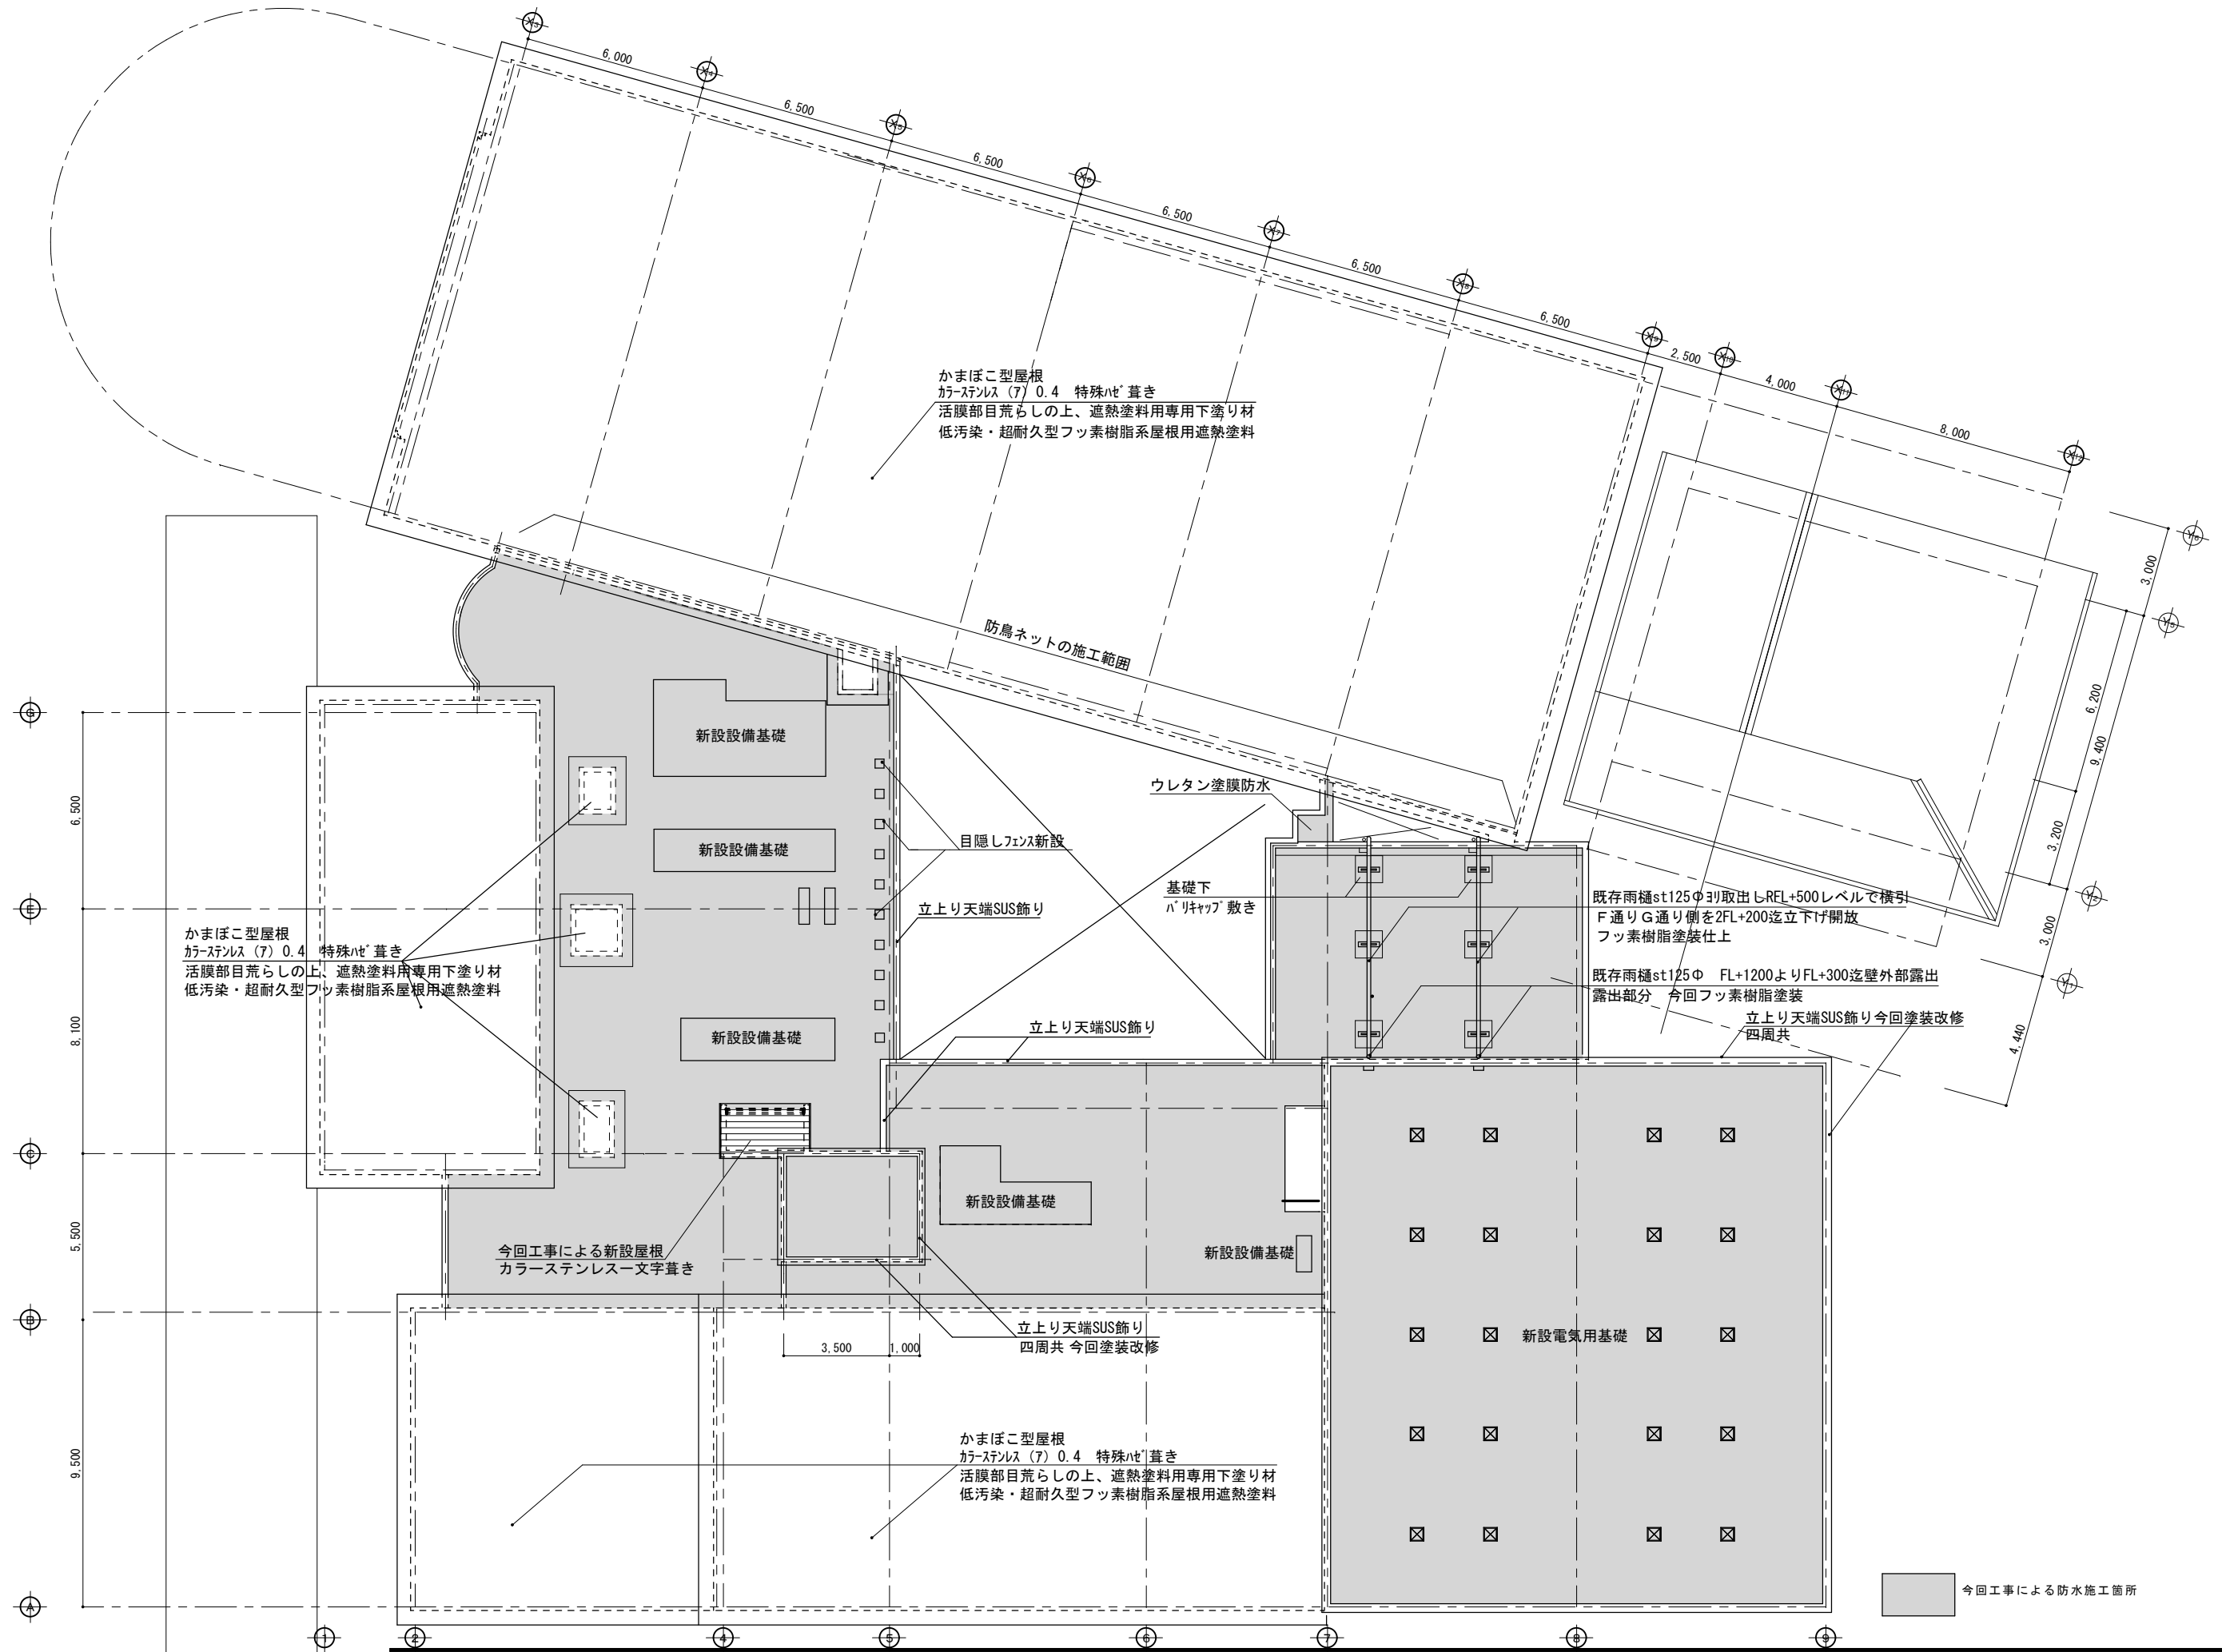

かまぼこ型屋根
 ガーステンレス (7) 0.4 特殊ハレ 葺き
 活膜部目荒らしの上、遮熱塗料用専用下塗り材
 低汚染・超耐久型フッ素樹脂系屋根用遮熱塗料

防鳥ネットの施工範囲

ウレタン塗膜防水

目隠しフェンス新設

基礎下
 パリキップ 敷き

既存雨樋st125φ 引取出しREL+500レベルで横引
 F通りG通り側を2FL+200迄立上げ開放
 フッ素樹脂塗装仕上

既存雨樋st125φ FL+1200よりFL+300迄壁外部露出
 露出部分 今回フッ素樹脂塗装

立上り天端SUS飾り今回塗装改修
 四周共

今回工事による新設屋根
 カラーステンレス文字葺き

新設設備基礎

新設設備基礎

立上り天端SUS飾り
 四周共 今回塗装改修

新設電気用基礎

かまぼこ型屋根
 ガーステンレス (7) 0.4 特殊ハレ 葺き
 活膜部目荒らしの上、遮熱塗料用専用下塗り材
 低汚染・超耐久型フッ素樹脂系屋根用遮熱塗料

今回工事による防水施工箇所

