



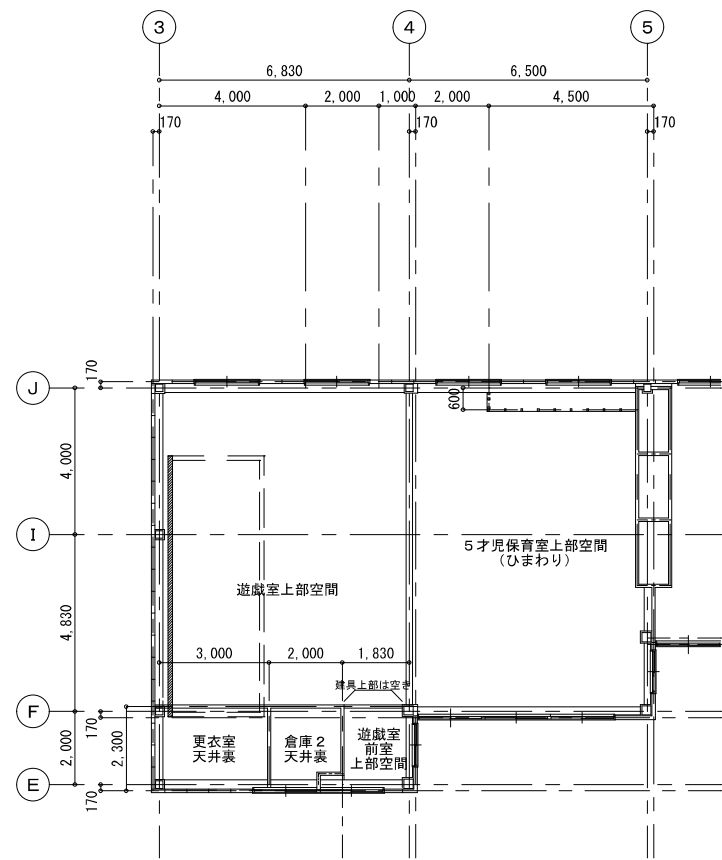

NOTE	株 式 会 社 1 級建築士281144号 細 田 設 計 県知事登録(8)1718号 田 中 謙 也			DATE	TITLE	ITEMS	SCALE	NO.
				JOB	鴨川保育所大規模改修建築工事	1 階平面図（改修後）	(A3 1/200) 1/100	—

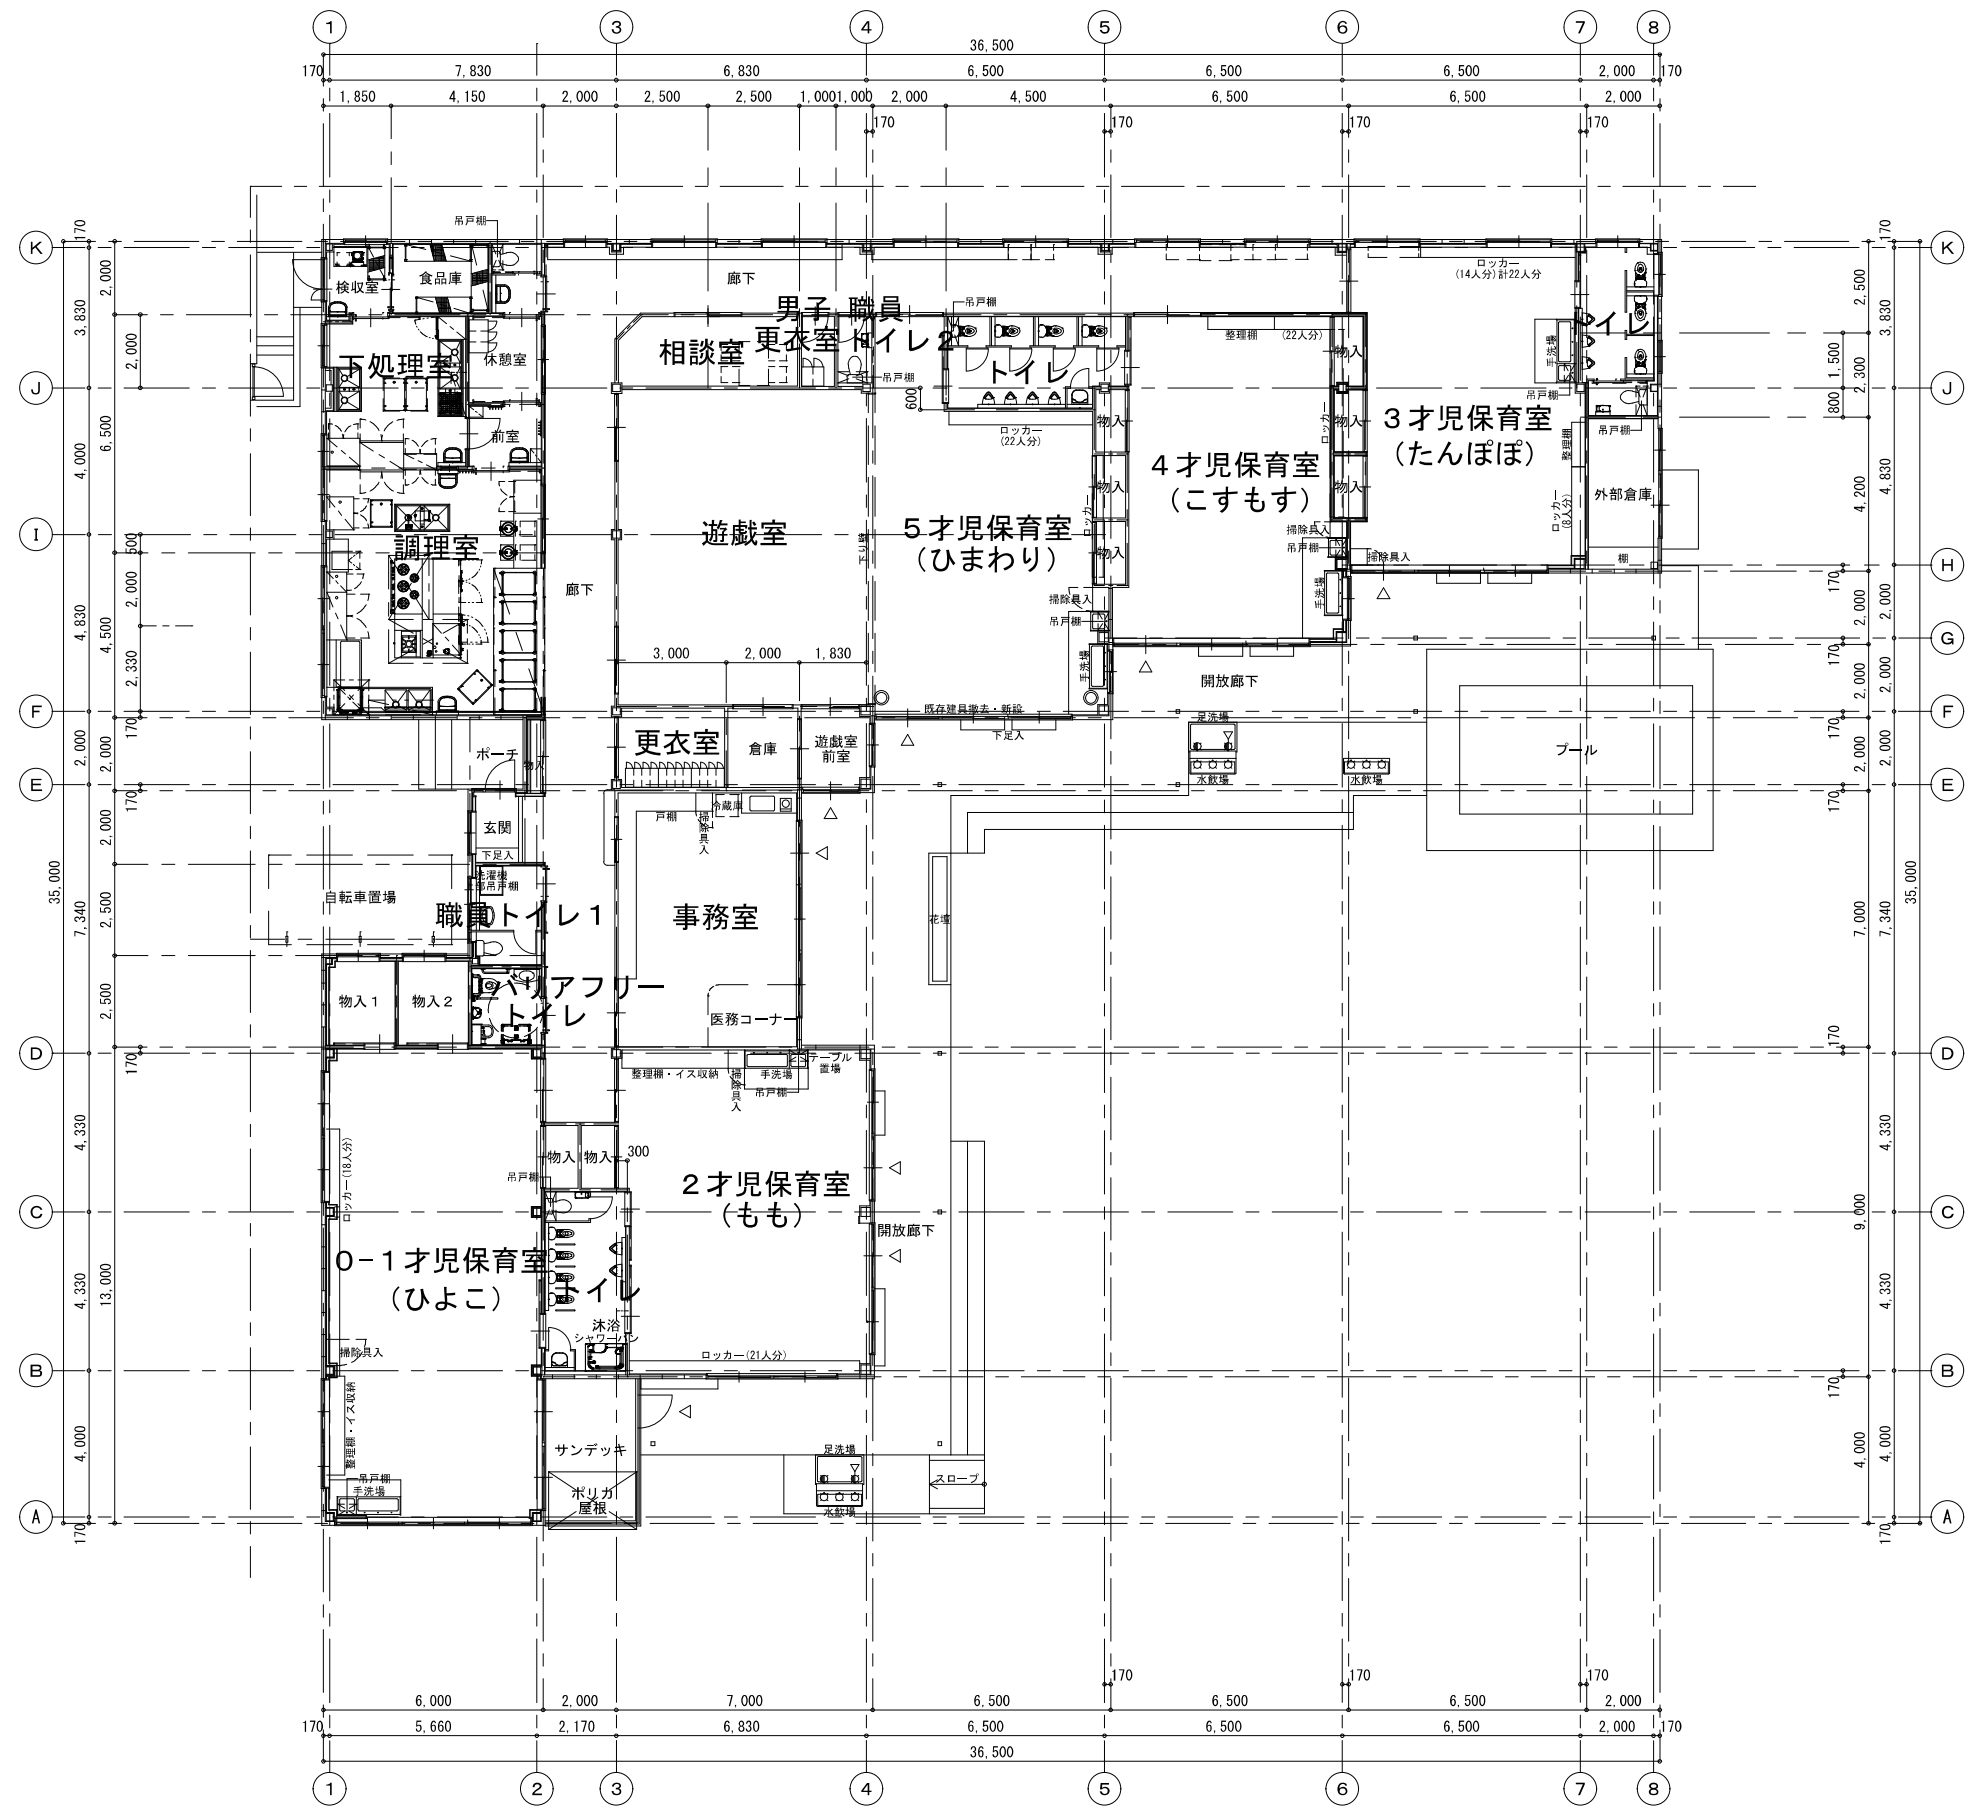