


(改修後) 1階平面図 S=1/100

- 凡例
- BR : 鉄骨ブレースを示す。
 - 新設壁 : 新設壁を150を示す。
 - 増設壁 : 増打壁を150を示す。
 - ▼ : 凹面スリットを示す。


工事名	図面名	S=1/100	No.
	(改修後) 1階平面図		

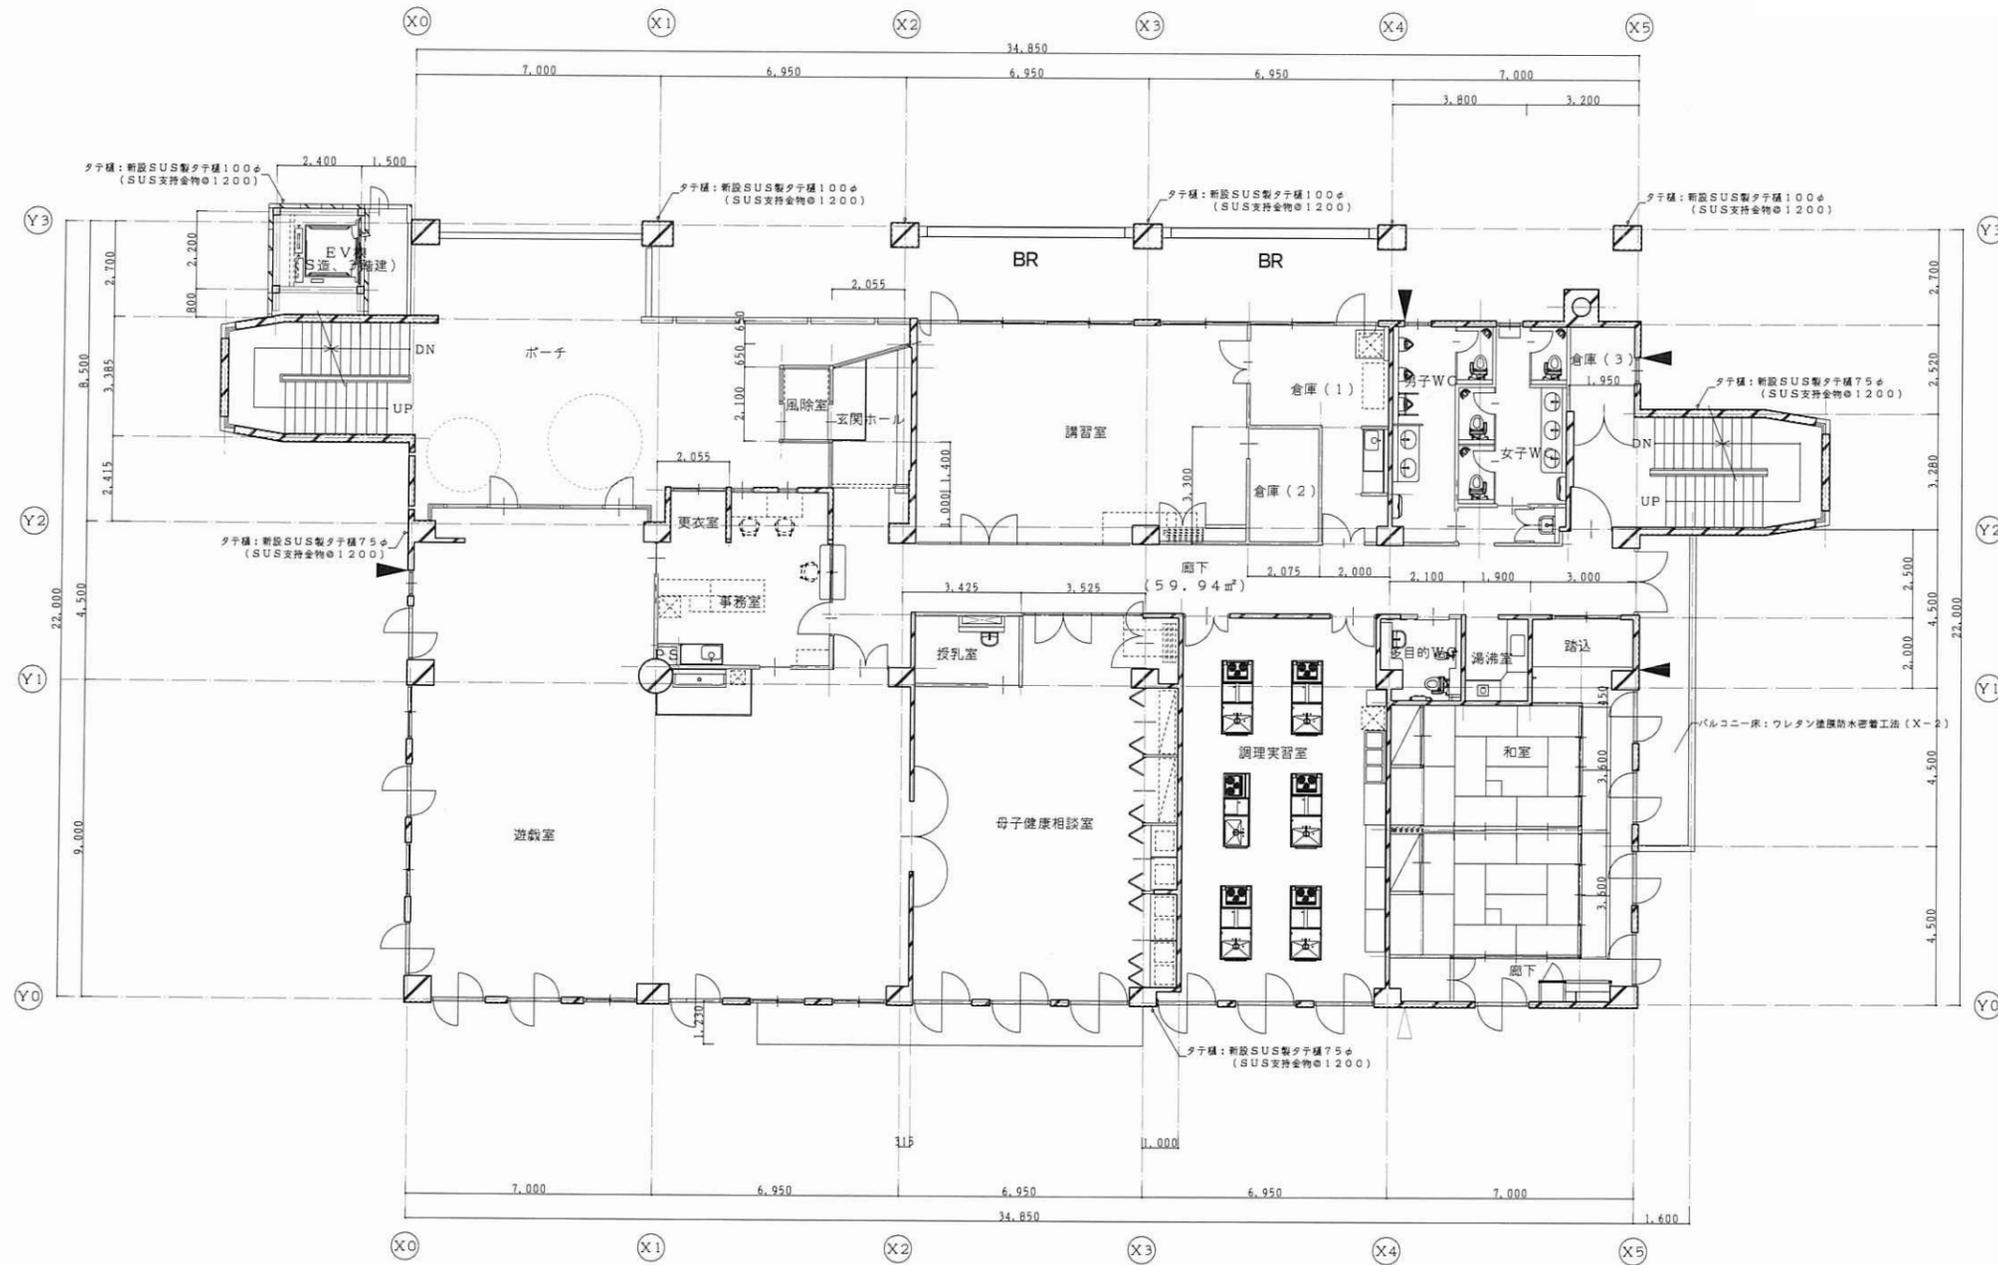

(改修後) 2 階 平 面 図 S=1/100

- 凡例
- BR : 鉄骨ブレースを示す。
 - ▼ : 両面スリットを示す。
 - ▽ : 片面スリットを示す。

工事名	図面名	S=1/100	No.
	(改修後) 2階平面図		

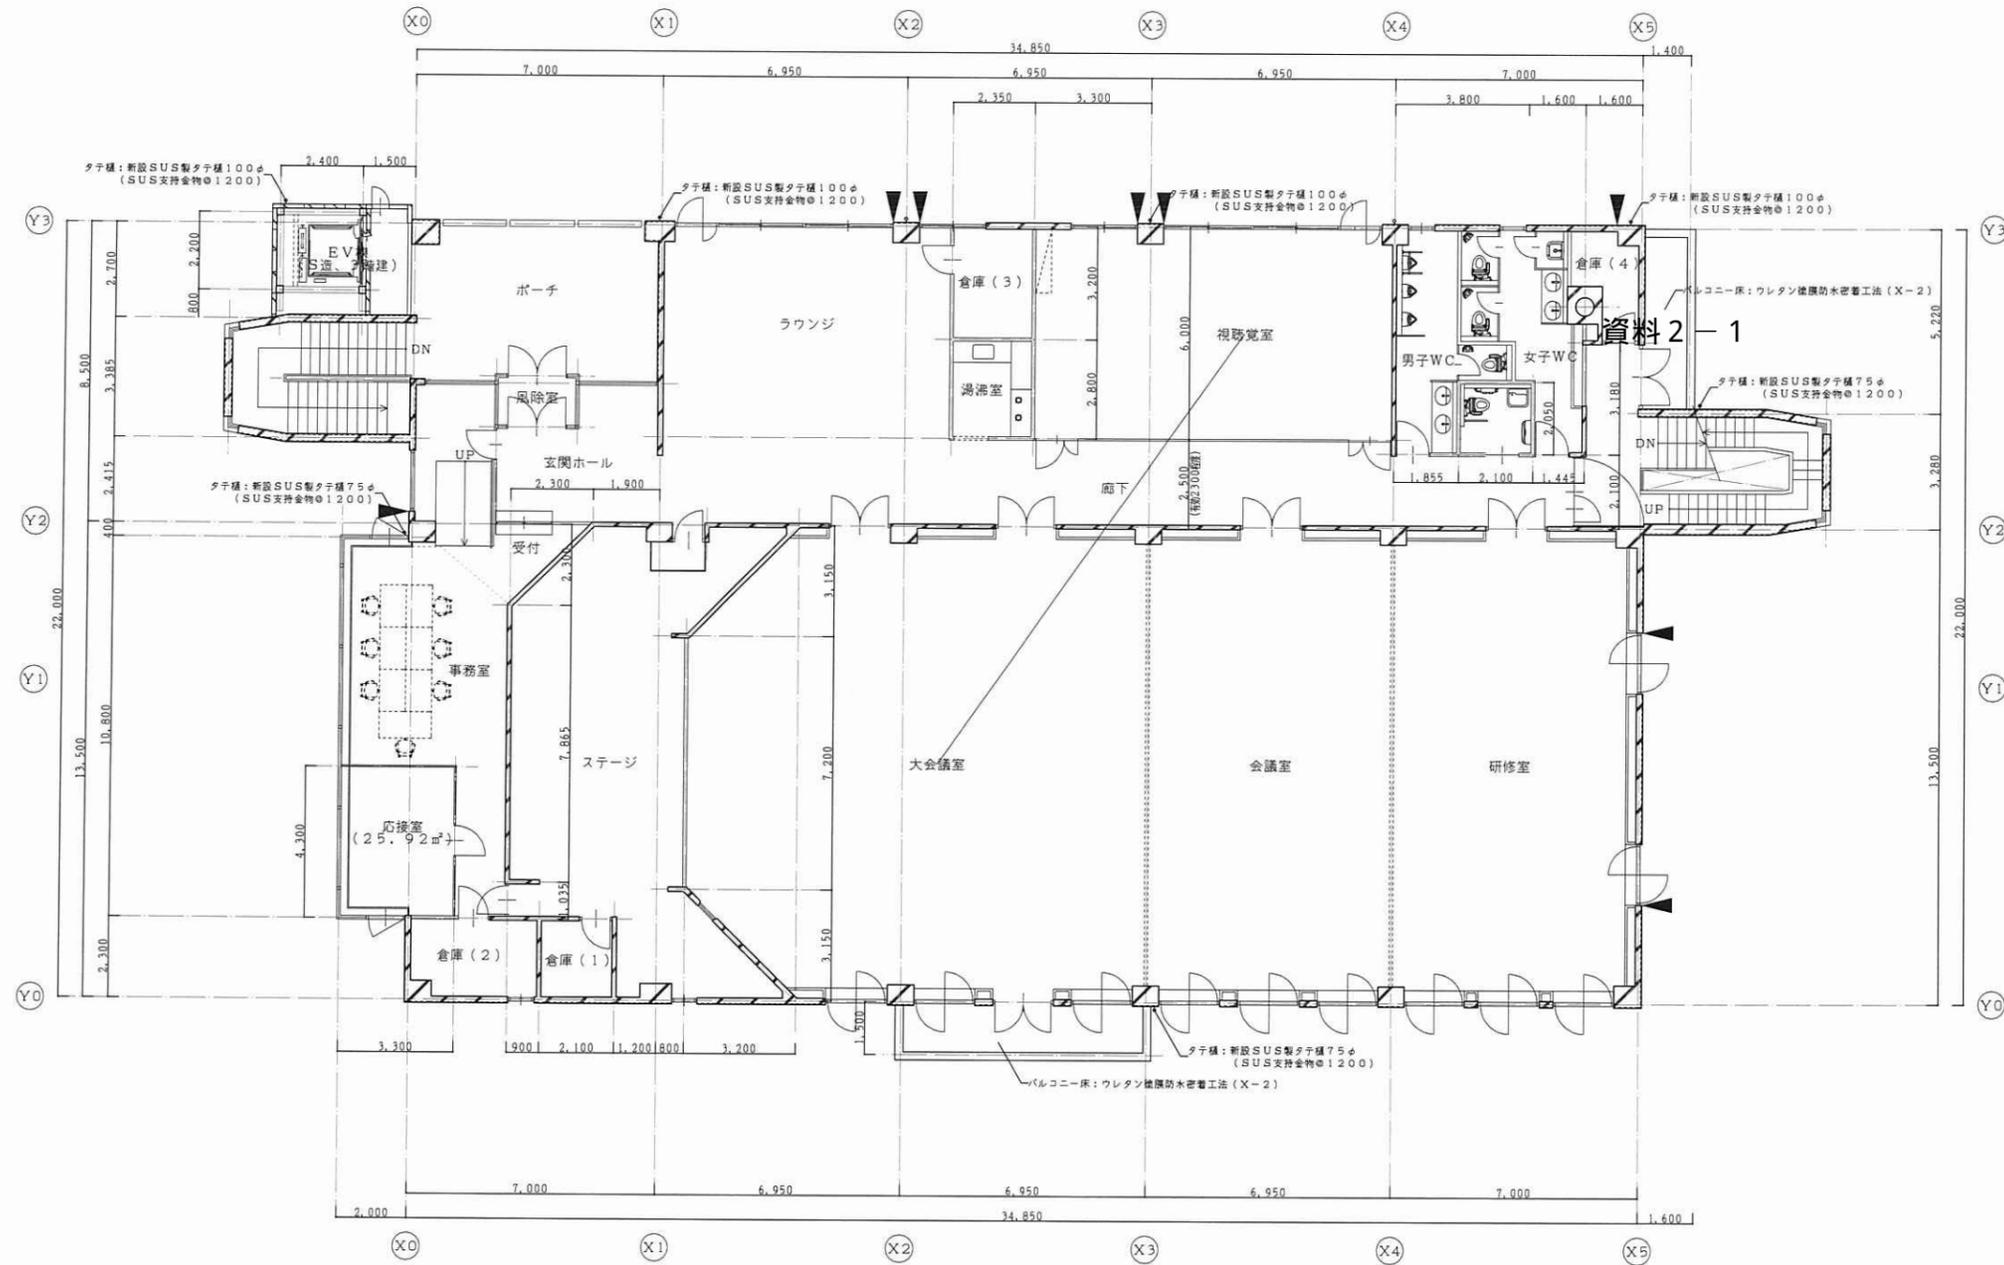

(改修後) 3階平面図 S=1/100

凡例

▼ : 両面スリットを示す。

工事名		No.
図面名	(改修後) 3階平面図 S=1/100	