



公図の写し(第1図)

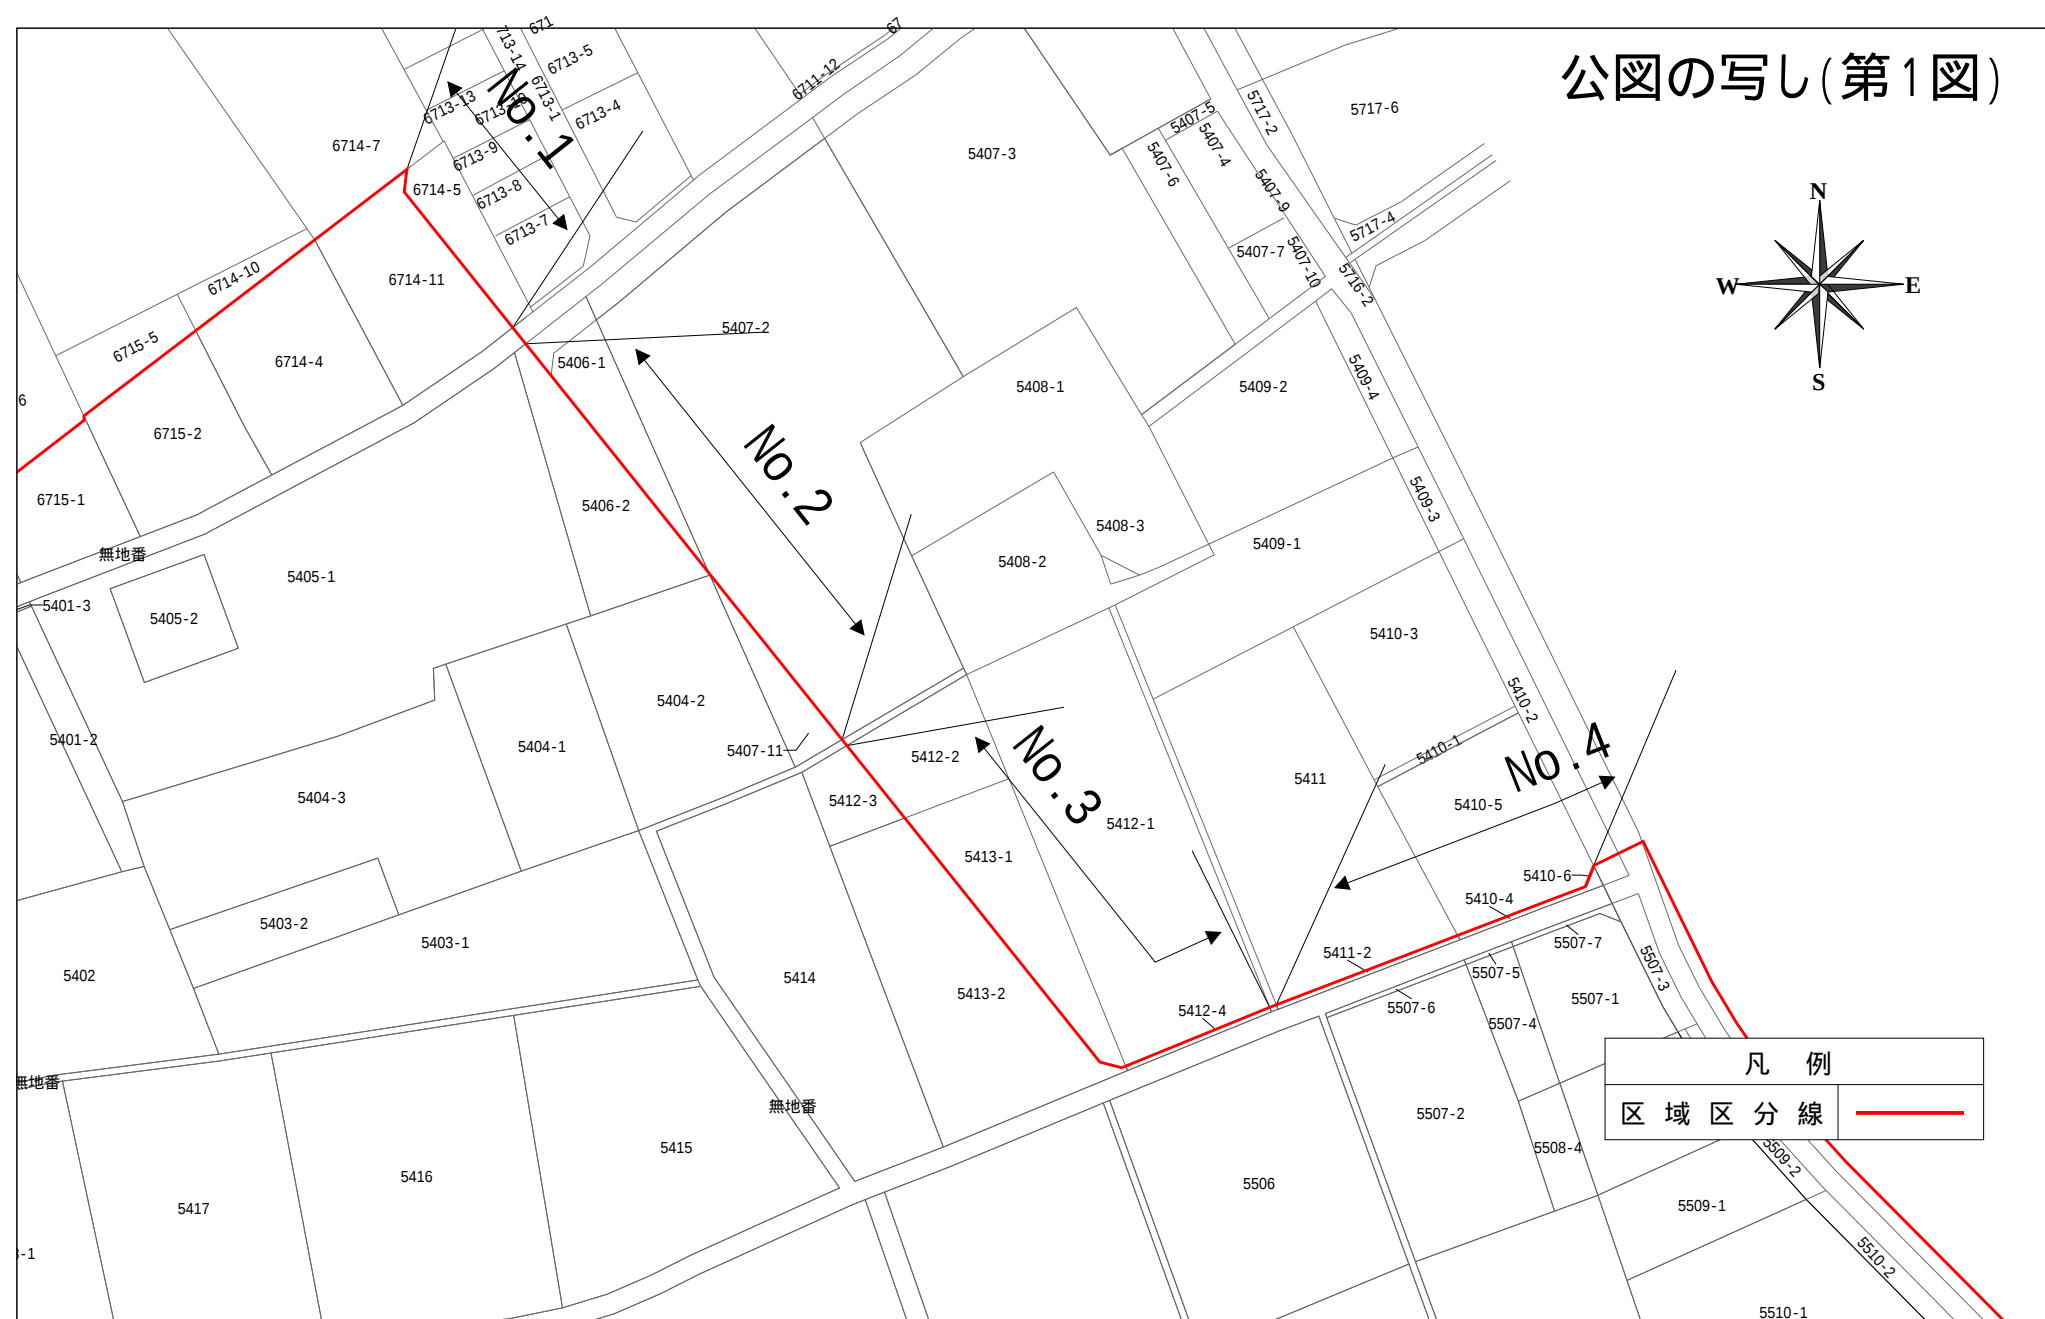

凡 例	
区 域 区 分 線	

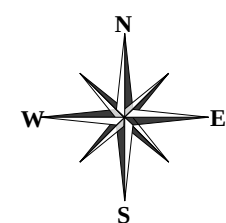

1:1000