


用途地域の変更 計画図（変更前）

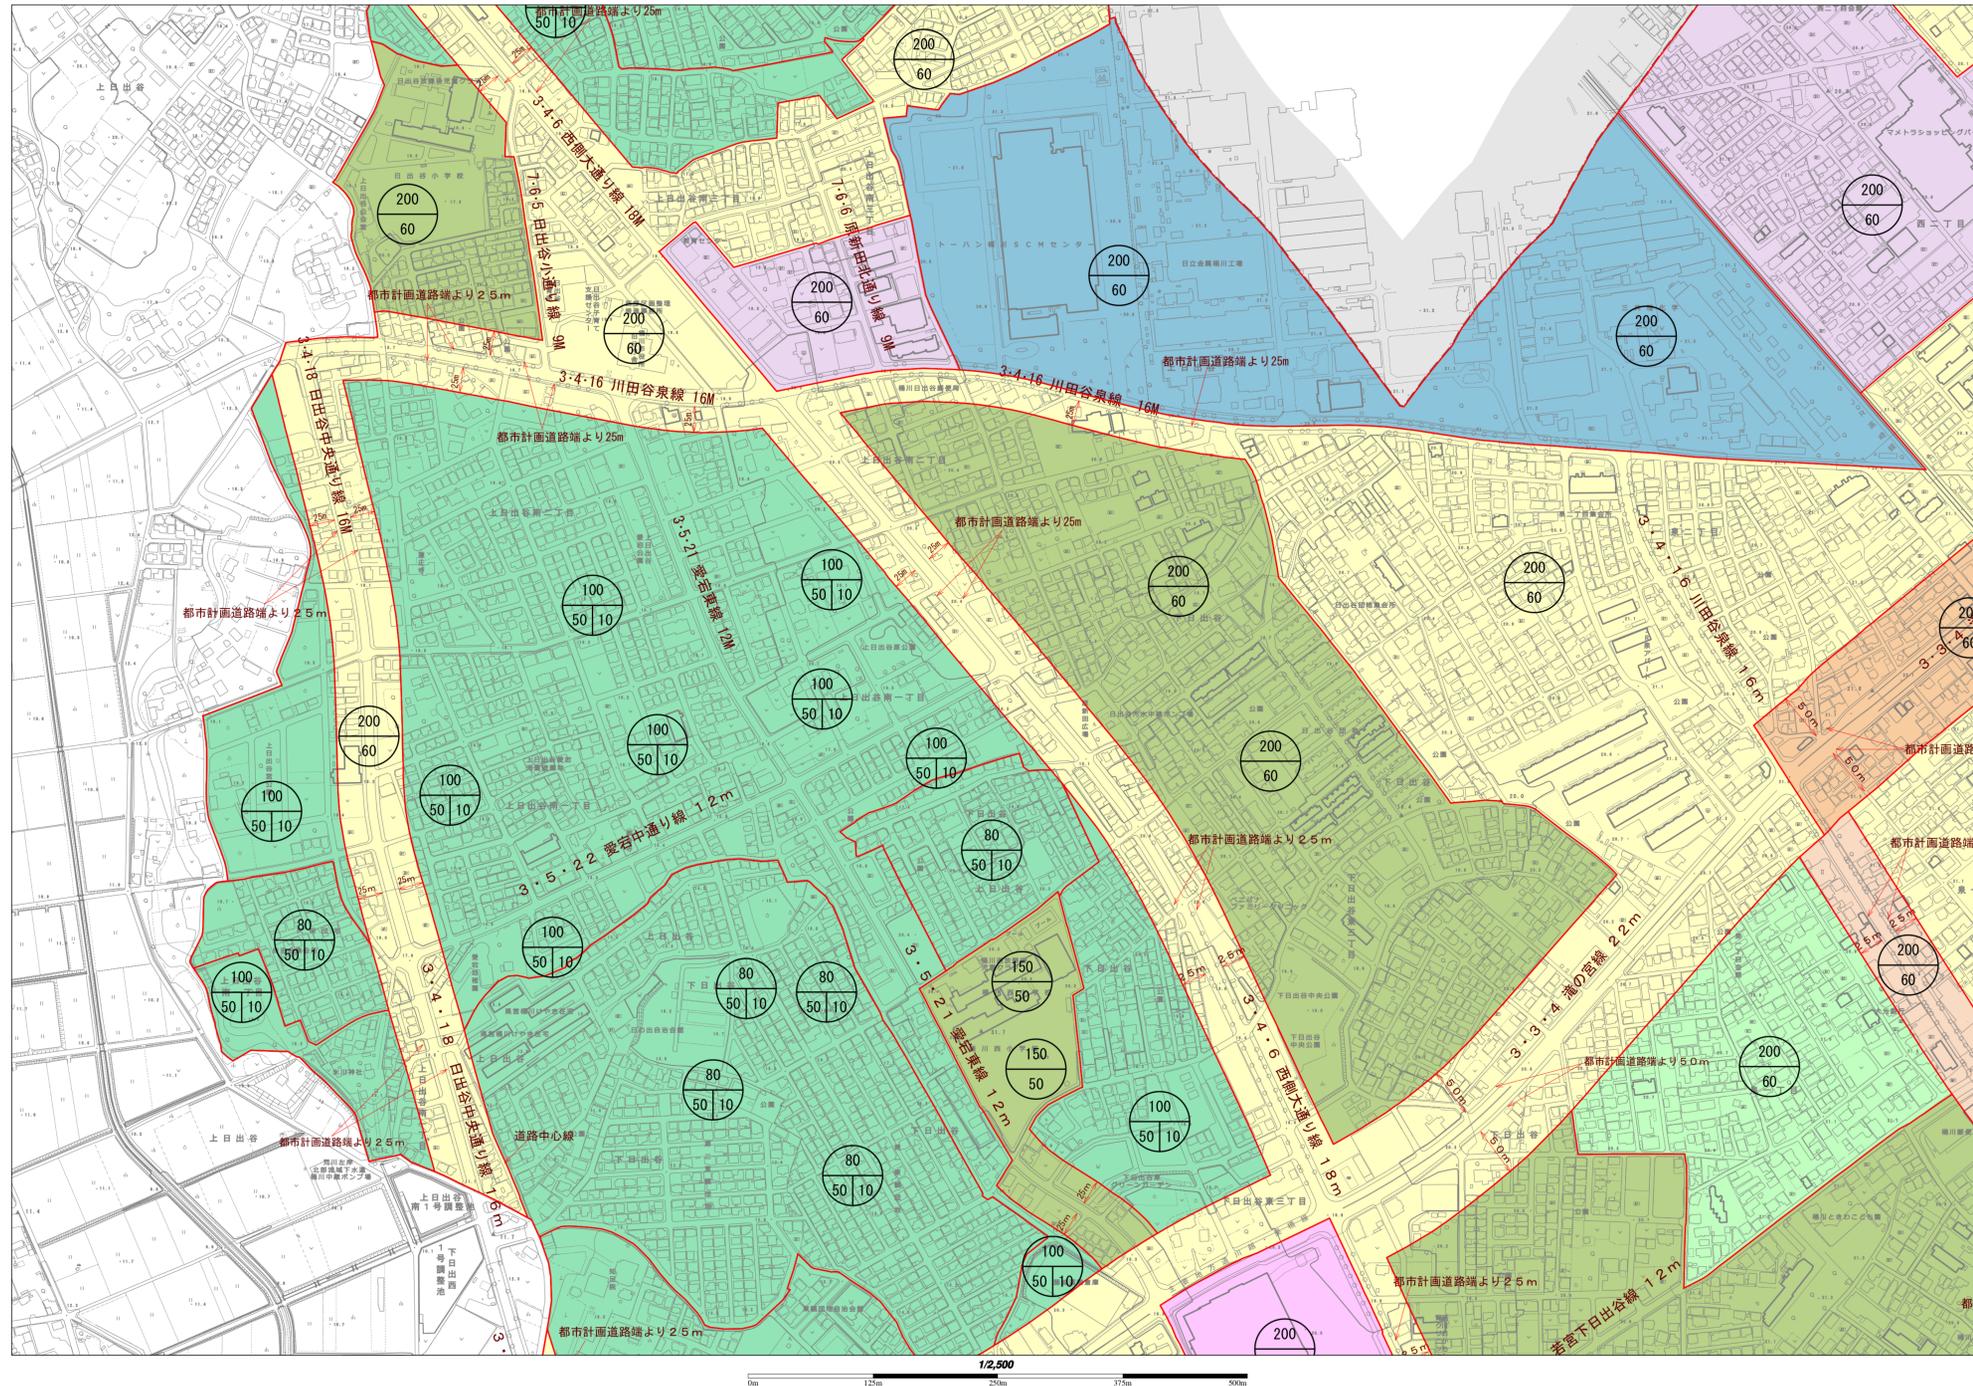

凡 例	
	第一種低層住居専用地域
	第一種中高層住居専用地域
	第二種中高層住居専用地域
	第一種住居地域
	第二種住居地域
	準住居地域
	近隣商業地域
	準工業地域
	工業専用地域

100 上段：容積率
 50 下段：建ぺい率