

議案第 1 号

桶川都市計画下水道の変更について（市決定）

令和 6 年 1 1 月 1 9 日
桶川市

議案第1号

桶川都市計画下水道の変更について



令和6年11月19日（火）

下水道事業に関する計画

国が策定

- ・ 東京湾流域別下水道整備総合計画基本方針（令和 4 年度）

県が策定

- ・ 荒川流域別下水道整備総合計画（令和 5 年度）

市が策定（令和 6 年度見直し・改定）

- ・ 都市計画法に基づく下水道の計画（桶川都市計画下水道）
- ・ 下水道法に基づく事業計画（桶川公共下水道事業計画）
- ・ 都市計画法に基づく事業認可（桶川公共下水道事業認可）

下水道事業に関する計画

市が策定

- ・ 都市計画法に基づく下水道の計画（桶川都市計画下水道）
⇒都市計画に基づく**長期的**な整備計画、区域。
- ・ 下水道法に基づく事業計画（桶川公共下水道事業計画）
⇒**5 ～ 7 年程度**の間で整備する計画、区域。
- ・ 都市計画法に基づく事業認可（桶川公共下水道事業認可）
⇒都市計画決定を受け、かつ事業計画で定めた区域のうち
5 ～ 7 年程度の間で**確実に**実施可能な区域。



上位計画との整合性を図る

桶川都市計画下水道の経緯（抜粋）

（都市計画決定日）

昭和43年8月28日 都市計画面積285ha
都市下水路の“合流式下水道”で当初決定

昭和47年9月5日 “分流式下水道”へ
汚水：都市計画面積800ha
雨水：都市計画面積684ha へ変更


昭和51年4月15日 雨水：都市計画面積800ha へ変更

昭和62年7月31日 汚水：都市計画面積858ha へ変更
雨水：都市計画面積857ha へ変更

平成29年1月27日 汚水：都市計画面積868ha へ変更

※幹線ルートの変更等も実施

事務手続きのスケジュール

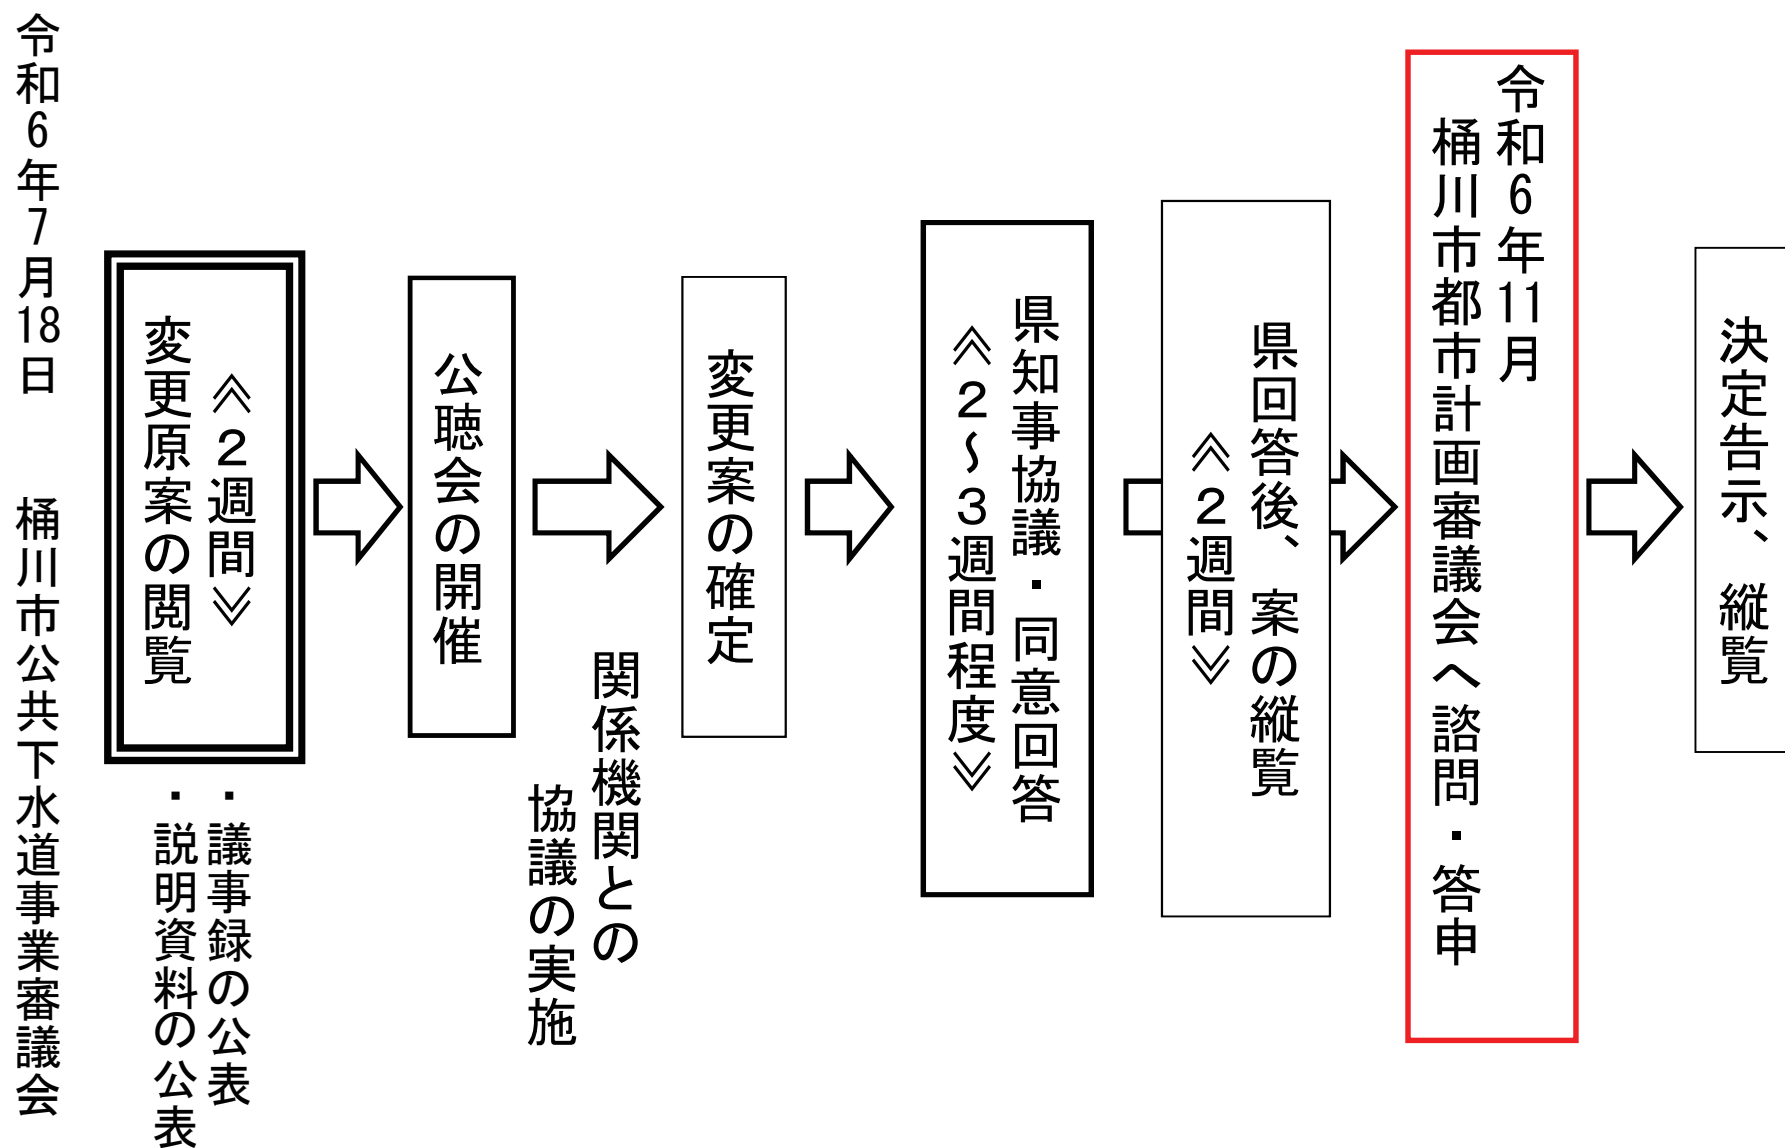


議案第1号 桶川都市計画下水道の変更について（市決定）

◆ 桶川都市計画下水道の変更（案）（桶川市決定）について ◆


1. 変更理由

- ・ 汚水雨水共通
上日出谷北部地区区域39haと坂田区域1haについて計画決定区域から削除する。
- ・ 汚水
既存の区域外流入区域の合計2.1haを追加する。


【汚水現計画区域】
868ha

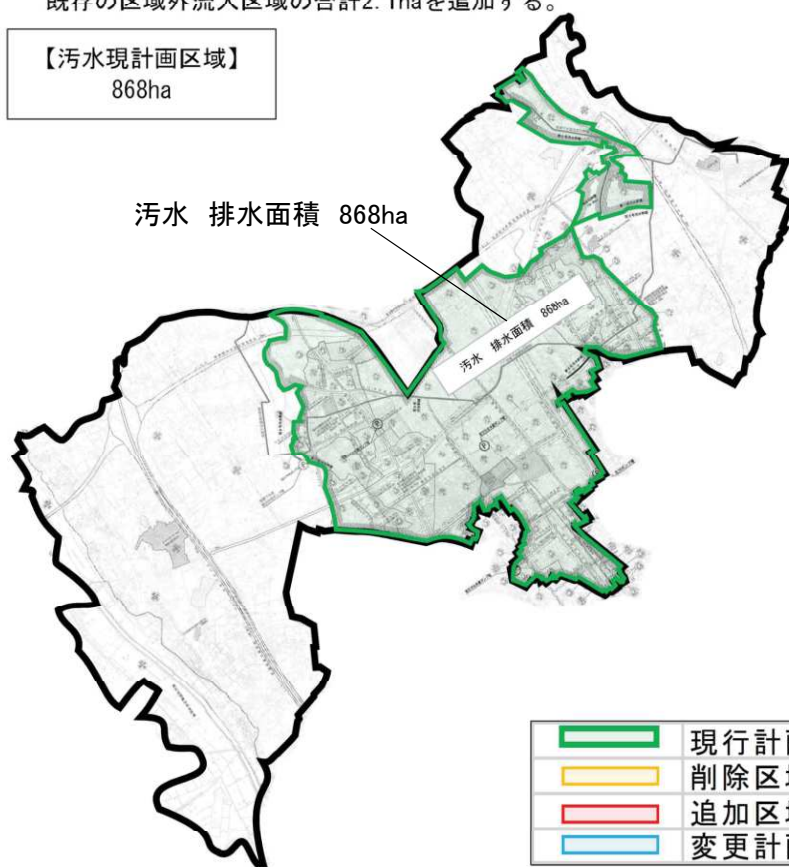

【汚水変更計画区域】
830ha

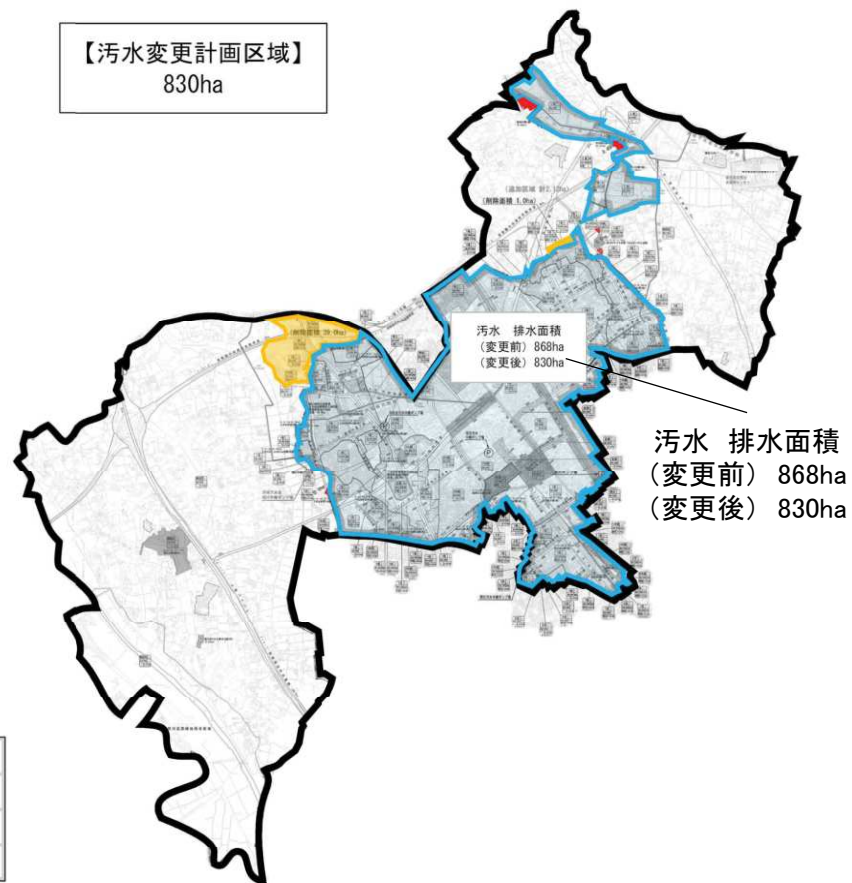

議案第 1 号 桶川都市計画下水道の変更について（市決定）

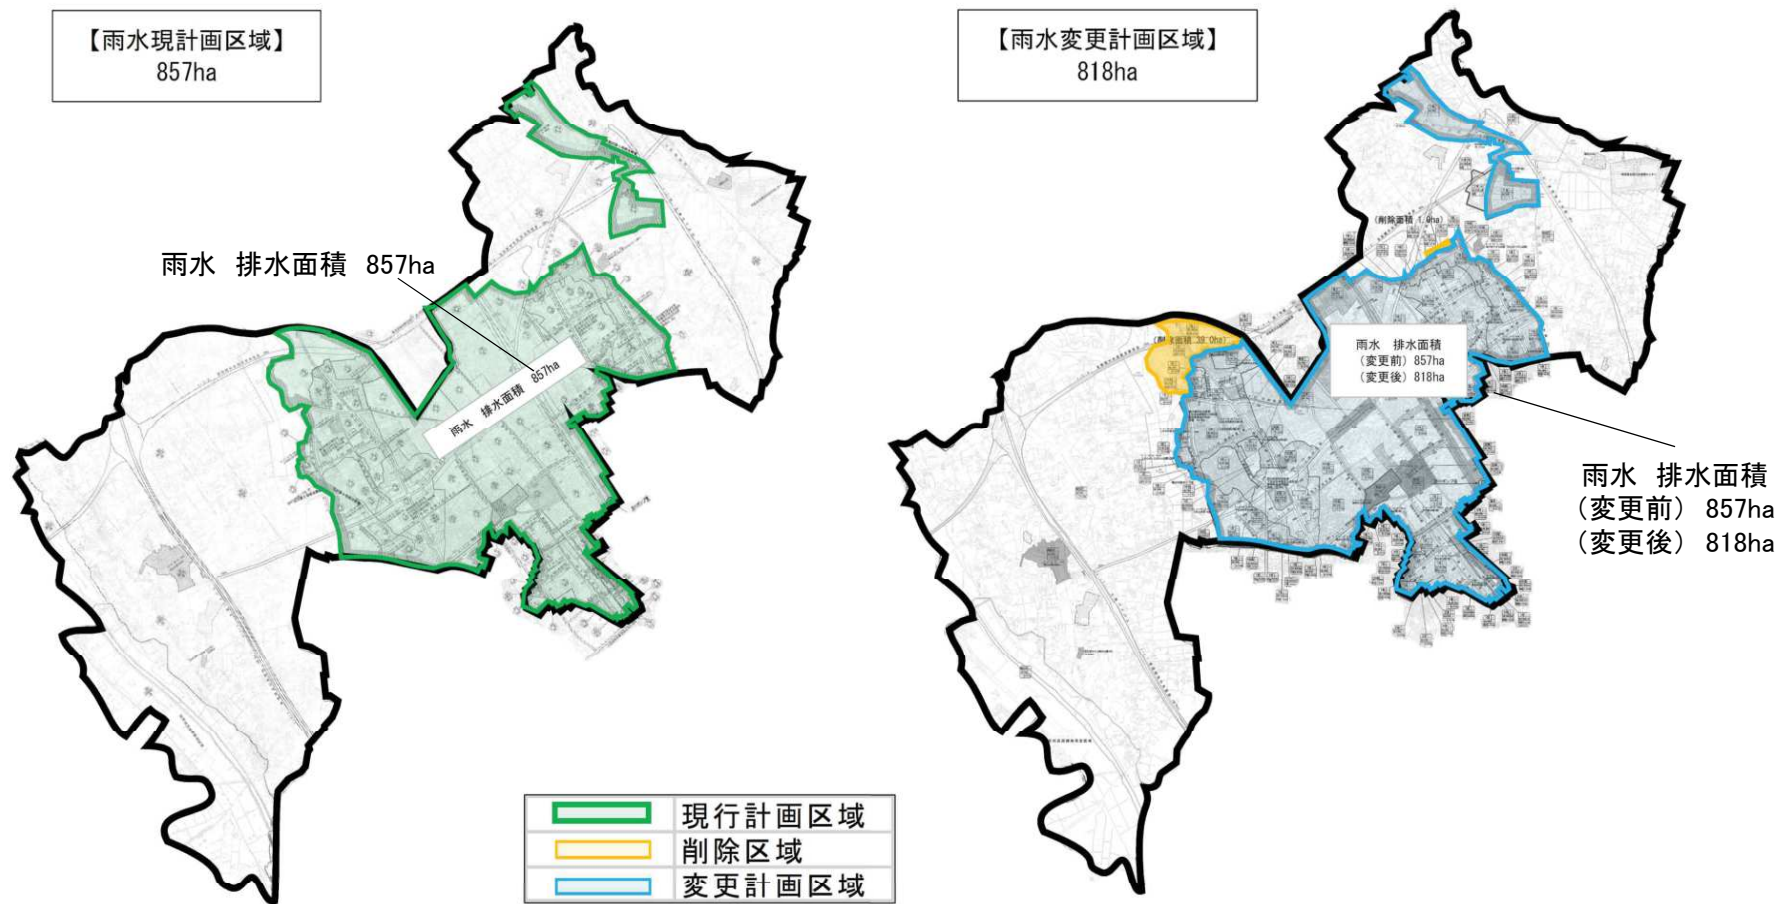

上日出谷北部地区（約39ha）の変遷

昭和45年8月25日（県告示第998号）

当初線引きにより市街化区域となる

＜昭和55年 線引きの見直し＞

昭和61年2月14日（県告示第196号）


暫定逆線引きによる**暫定市街化調整区域**への編入

※用途地域は残したまま

＜平成15年 暫定逆線引き制度の廃止＞

平成20年12月5日（桶川市告示第220号）

地権者の合意形成を踏まえ用途地域の廃止（無指定）

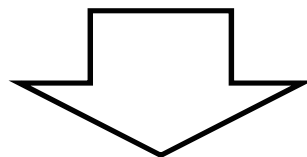

恒久的に市街化調整区域

資料 1－2
（計画書）

桶川都市計画下水道の変更（案）（桶川市決定）

計 画 書

令和 6 年 月

桶 川 市

桶川都市計画下水道の変更（桶川市決定）

桶川都市計画下水道「2.排水区域」を次のように変更する。

2. 排水区域

「排水区域は総括図表示のとおり」

〈備考〉 汚水 面積 約 830ha

〈備考〉 雨水 面積 約 818ha

理由

汚水排水区域について、本市の現状や将来の見通しを踏まえ、効率的な下水道事業の運営を実施するため、上日出谷北部地区39.0haと坂田地区1.0haの削除と、区域外流入となっている地区2.1haの追加をするものです。

雨水排水区域についても同様に、本市の現状や将来の見通しを踏まえ、効率的な下水道事業の運営を実施するため、上日出谷北部地区39.0haと坂田地区1.0haの削除を行うものです。

議案第 1 号 桶川都市計画下水道の変更について（市決定）

資料 1－3 P.1, 2
(理由書)

理 由 書

資料 1－3 (理由書)

本理由書は、桶川都市計画下水道の変更についての理由を示したものです。

I 桶川都市計画区域における位置等

桶川都市計画区域に含まれる土地の区域は、桶川市の行政区域の全域です。

II 変更の理由

汚水排水区域について、本市の現状や将来の見通しを踏まえ、効率的な下水道事業の運営を実施するため、上日出谷北部地区39.0haと坂田地区1.0haの削除と、区域外流入となっている地区2.1haの追加をするものです。

また雨水排水区域についても同様に、本市の現状や将来の見通しを踏まえ、効率的な下水道事業の運営を実施するため、上日出谷北部地区39.0haと坂田地区1.0haの削除を行うものです。

III 変更の内容

排水区域 汚水面積 約 868ha を 約 830ha に変更
雨水面積 約 857ha を 約 818ha に変更

IV 関連する都市計画

なし

参 考

桶川都市計画下水道の変更(桶川市決定)

1. 下水道の名称 桶川公共下水道

2. 排水区域

「排水区域は総括図表示のとおり」

(備考) 汚水 面積 約 830ha

(備考) 雨水 面積 約 818ha

3. 下水管渠

内訳	位 置		備考
	起点	終点	
第5号汚水幹線	桶川市大字坂田字南	桶川市末広三丁目	約430m

「区域は計画図表示のとおり」

4. その他の施設

内訳	位 置	備考
芝川ポンプ場	桶川市末広一丁目	汚水・雨水
朝日汚水中継ポンプ場	桶川市朝日一丁目	汚水
若宮汚水中継ポンプ場	桶川市若宮一丁目	汚水
日出谷汚水中継ポンプ場	桶川市上日出谷南一丁目	汚水

5. 処理施設

なし

資料 1－4
（新旧対照表）

新旧対照表（参考）

新

旧

1. 下水道の名称

名 称	備 考
桶川公共下水道	

2. 排水区域

名 称	面 積	備 考
桶川公共下水道	汚水 約830ha	
	雨水 約818ha	

3. 下水管渠

名称	位 置		備考
	起点	終点	
第5号汚水幹線	桶川市 大字坂田字南	桶川市 末広三丁目	

4. その他の施設

名称	位 置	備考
芝川ポンプ場	桶川市末広一丁目	約1520㎡
朝日汚水 中継ポンプ場	桶川市朝日一丁目	約190㎡
若宮汚水 中継ポンプ場	桶川市若宮一丁目	約370㎡
日出谷汚水 中継ポンプ場	桶川市上日出谷南一丁目	約720㎡

1. 下水道の名称

名 称	備 考
桶川公共下水道	

2. 排水区域

名 称	面 積	備 考
桶川公共下水道	汚水 約868ha	
	雨水 約857ha	

3. 下水管渠

名称	位 置		備考
	起点	終点	
第5号汚水幹線	桶川市 大字坂田字南	桶川市 末広三丁目	

4. その他の施設

名称	位 置	備考
芝川ポンプ場	桶川市末広一丁目	約1520㎡
朝日汚水 中継ポンプ場	桶川市朝日一丁目	約190㎡
若宮汚水 中継ポンプ場	桶川市若宮一丁目	約370㎡
日出谷汚水 中継ポンプ場	桶川市大字下日出谷字高井	約720㎡

資料 1－5
（変更概要）


都市計画の策定の経緯の概要
桶川都市計画下水道の変更
（桶川市決定）

事 項	時 期	備考(概要)
事前協議	令和6年5月21日	
任意説明会	令和6年7月18日	桶川市下水道事業審議会
公聴会開催の公告	令和6年8月5日	桶川市告示第170号
変更の原案の閲覧	令和6年8月6日から 令和6年8月19日まで	
公聴会	令和6年9月2日(中止)	申出人0名 桶川市告示第186号
埼玉県知事協議	令和6年9月10日	都市計画法第 21 条 第 2 項において準用 する同法第 19 条第 3 項
埼玉県知事回答	令和6年9月20日	
計画案の公告 及び、縦覧	令和6年10月18日から 令和6年10月31日まで	桶川市告示第170号 R6年10月号広報掲載
桶川市 都市計画審議会	令和6年11月19日(予定)	都市計画法第 19 条 第 1 項
都市計画決定告示 及び、縦覧	令和7年1月中旬 令和7年1月下旬(予定)	都市計画法第 20 条 第 1 項
桶川市図書送付 (国, 埼玉県)	令和7年1月下旬(予定)	

資料 1-7 P.1
(汚水計画図)





議案第1号 桶川都市計画下水道の変更について（市決定）

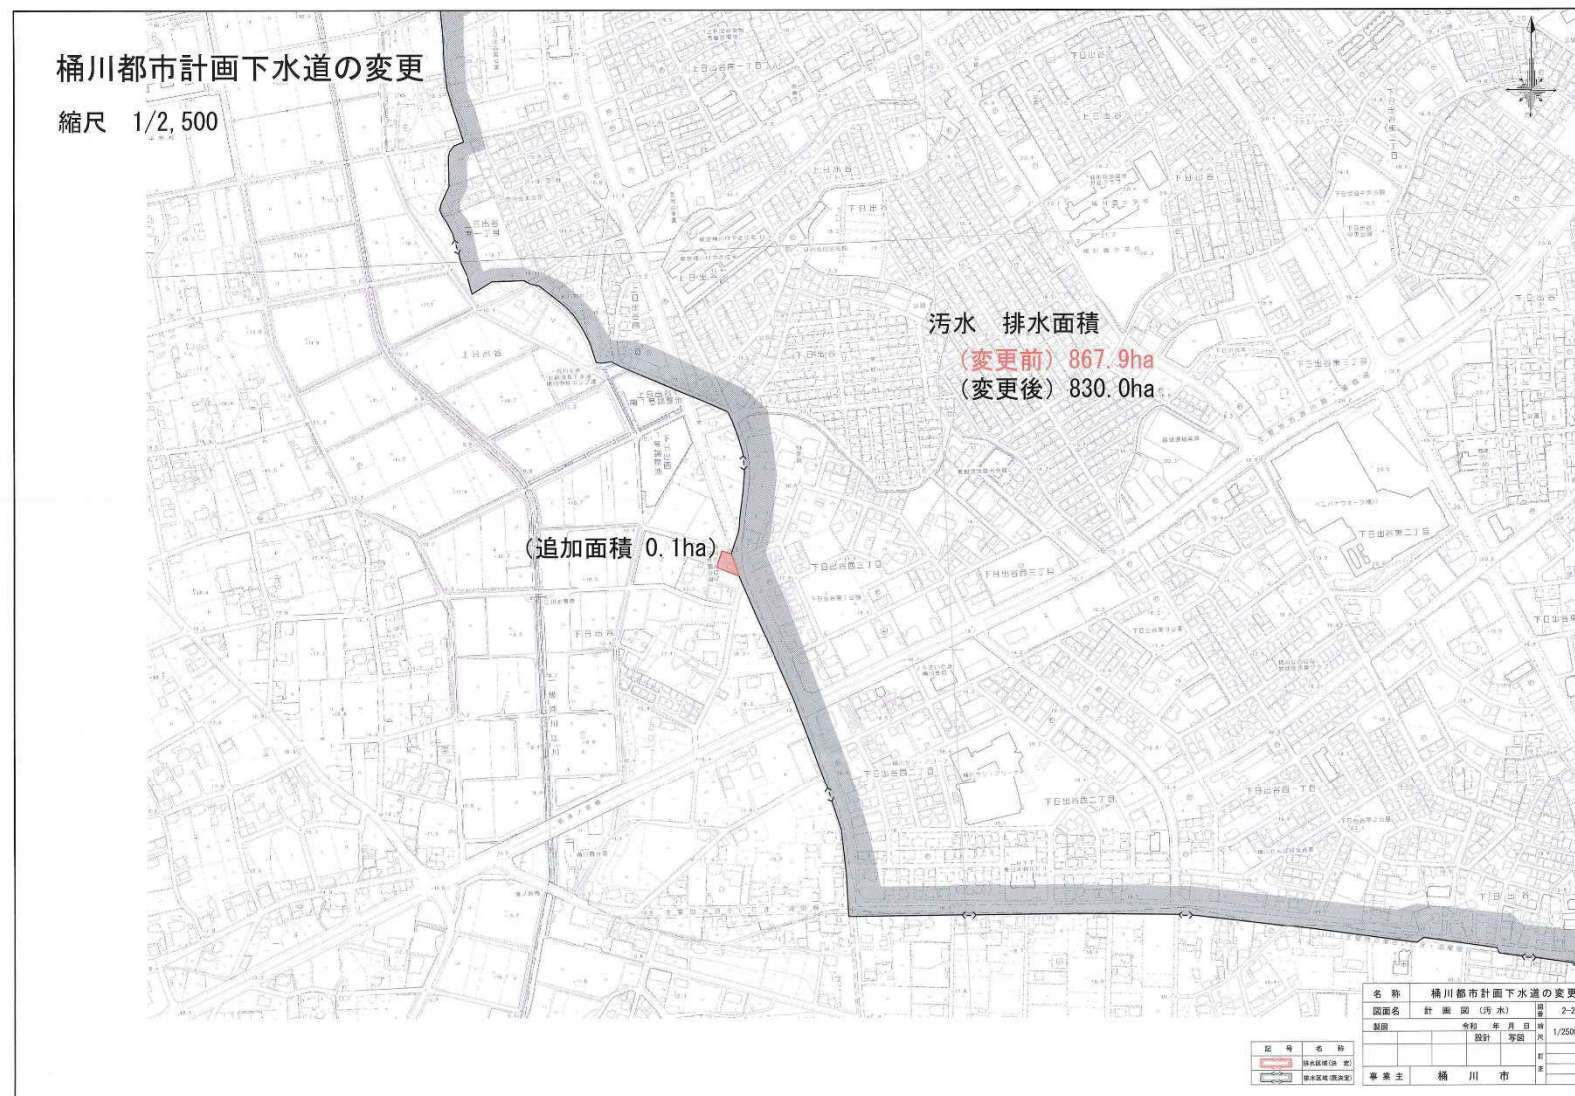

議案第 1 号 桶川都市計画下水道の変更について（市決定）

資料 1 - 7 P. 3
(汚水計画図)

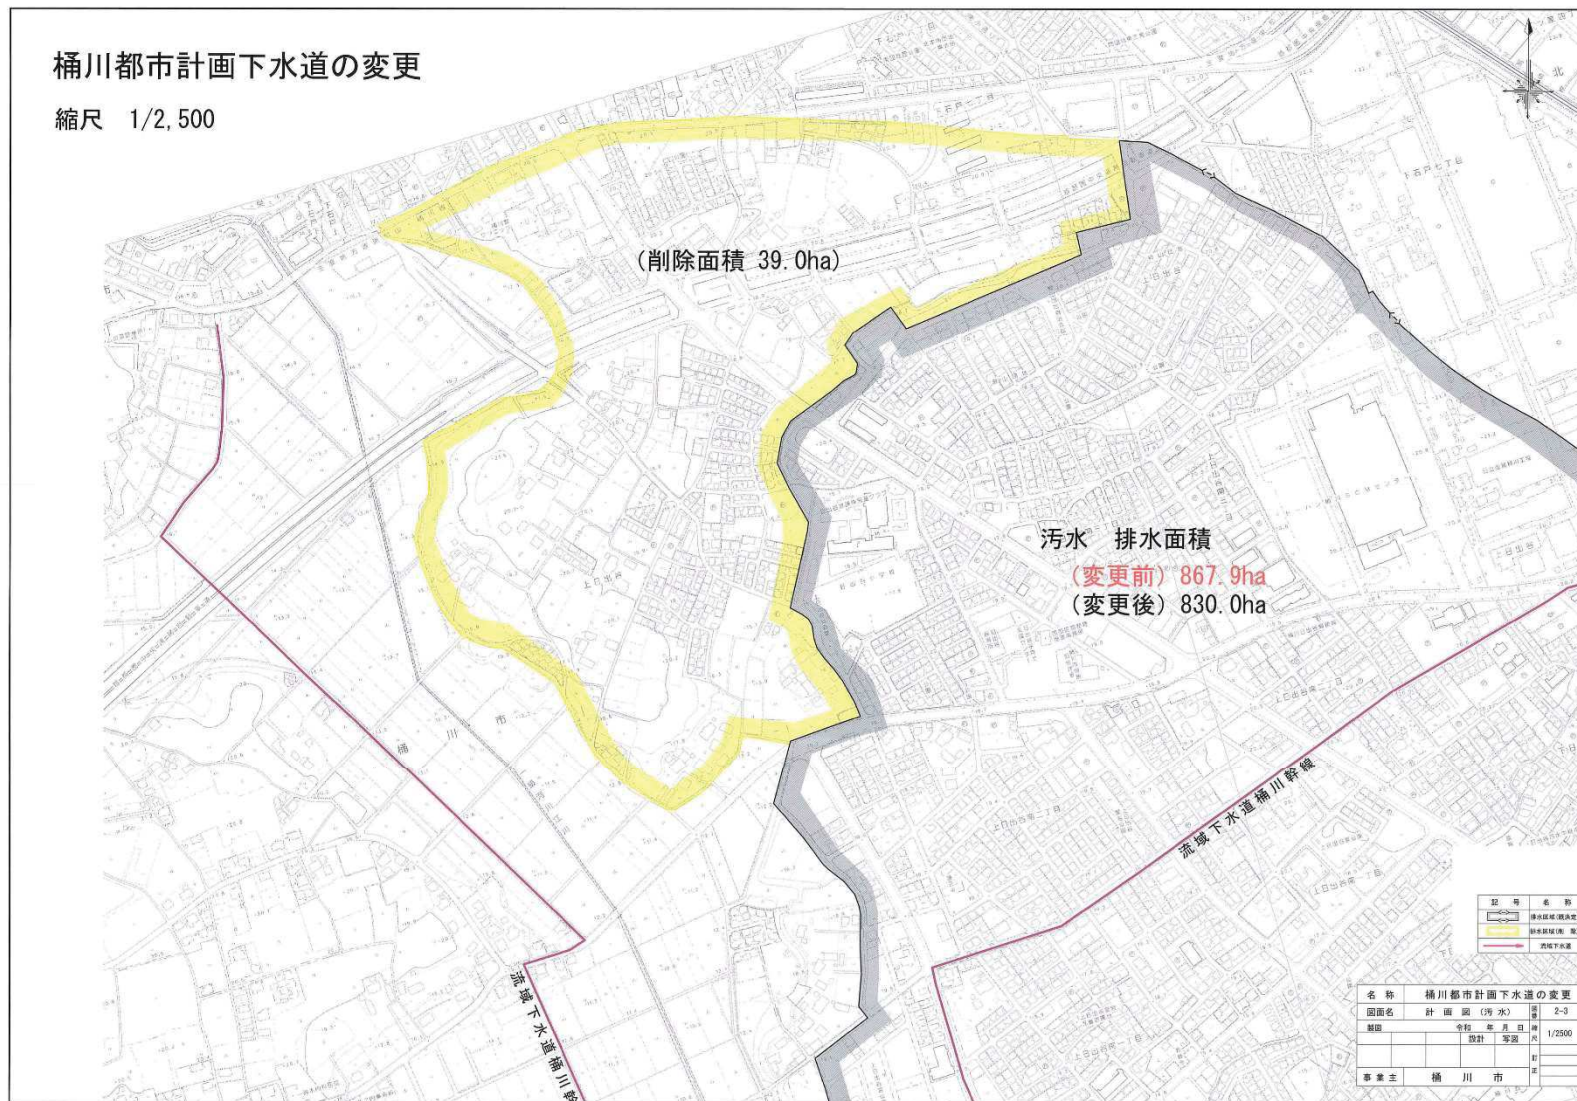

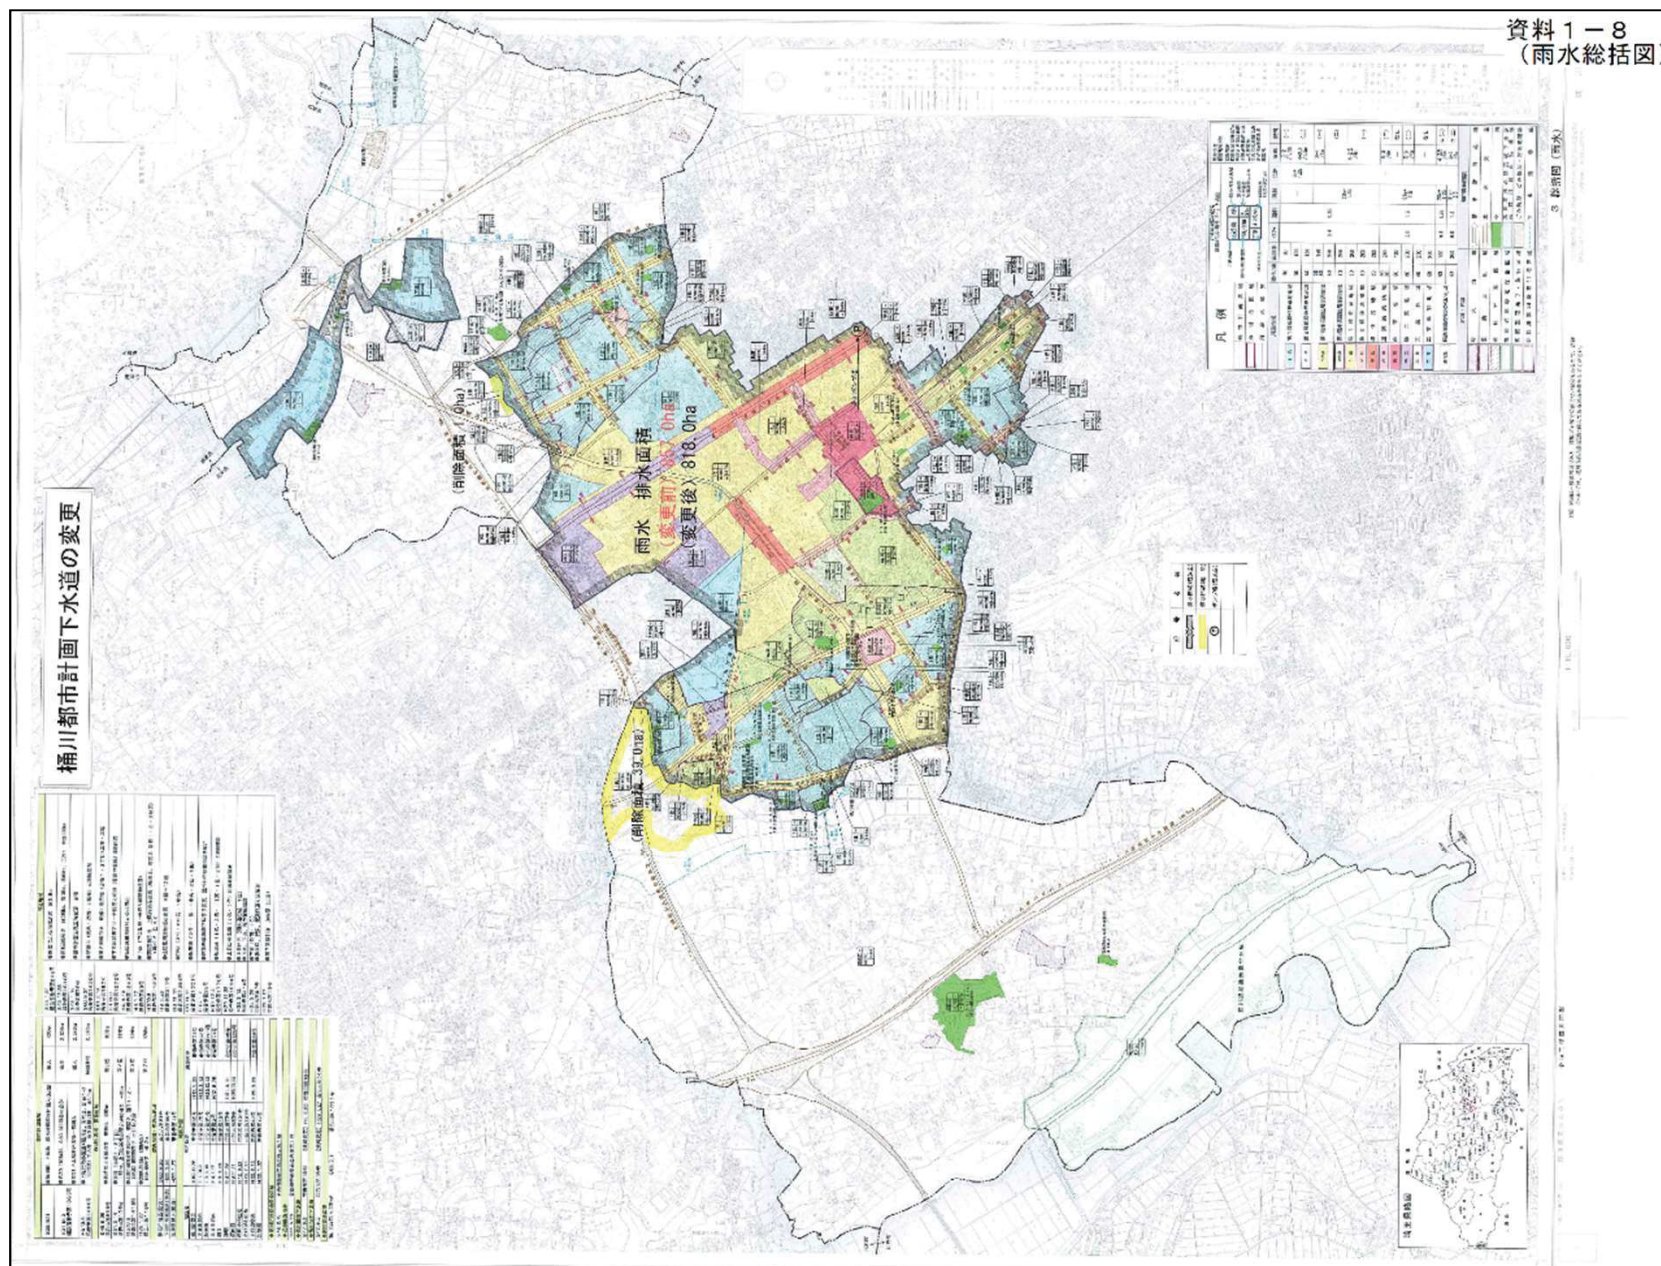

議案第 1 号 桶川都市計画下水道の変更について（市決定）

資料 1 - 9 P. 1
(雨水計画図)

資料 1 - 9
(雨水計画図)





桶川都市計画下水道の変更（案）（桶川市決定）

計 画 書

令和 6 年 月

桶 川 市

桶川都市計画下水道の変更(桶川市決定)

桶川都市計画下水道「2.排水区域」を次のように変更する。

2. 排水区域

「排水区域は総括図表示のとおり」

(備考) 汚水 面積 約 830ha

(備考) 雨水 面積 約 818ha

理由

汚水排水区域について、本市の現状や将来の見通しを踏まえ、効率的な下水道事業の運営を実施するため、上日出谷北部地区39.0haと坂田地区1.0haの削除と、区域外流入となっている地区2.1haの追加をするものです。

雨水排水区域についても同様に、本市の現状や将来の見通しを踏まえ、効率的な下水道事業の運営を実施するため、上日出谷北部地区39.0haと坂田地区1.0haの削除を行うものです。

本理由書は、桶川都市計画下水道の変更についての理由を示したものです。

I 桶川都市計画区域における位置等

桶川都市計画区域に含まれる土地の区域は、桶川市の行政区域の全域です。

II 変更の理由

汚水排水区域について、本市の現状や将来の見通しを踏まえ、効率的な下水道事業の運営を実施するため、上日出谷北部地区39.0haと坂田地区1.0haの削除と、区域外流入となっている地区2.1haの追加をするものです。

また雨水排水区域についても同様に、本市の現状や将来の見通しを踏まえ、効率的な下水道事業の運営を実施するため、上日出谷北部地区39.0haと坂田地区1.0haの削除を行うものです。

III 変更の内容

排水区域	汚水面積 約 868ha を 約 830ha に変更
	雨水面積 約 857ha を 約 818ha に変更

IV 関連する都市計画

なし

参 考

桶川都市計画下水道の変更(桶川市決定)

1. 下水道の名称 桶川公共下水道

2. 排水区域

「排水区域は総括図表示のとおり」

(備考) 汚水 面積 約 830ha

(備考) 雨水 面積 約 818ha

3. 下水管渠

内 訳	位 置		備 考
	起 点	終 点	
第5号汚水幹線	桶川市大字坂田字南	桶川市末広三丁目	約430m

「区域は計画図表示のとおり」

4. その他の施設

内 訳	位 置	備 考
芝川ポンプ場	桶川市末広一丁目	汚水・雨水
朝日汚水中継ポンプ場	桶川市朝日一丁目	汚水
若宮汚水中継ポンプ場	桶川市若宮一丁目	汚水
日出谷汚水中継ポンプ場	桶川市上日出谷南一丁目	汚水

5. 処理施設

なし

都市計画決定（変更）資料

都市名：桶川市

項目		排水面積 ha	排水人口 人	排水量 m ³ /日	処理場 ha	ポンプ場 箇所	管渠 m
都市計画決定	合流						
	分流汚水	867.9	56,520	32,090		3	430
	計	867.9	56,520	32,090		3	430
変更	分流雨水	857.0				1	
	合流						
	分流汚水	830.0	53,000	22,260		3	430
増減	計	830.0	53,000	22,260		3	430
	分流雨水	818.0				1	0
	合流						
全体計画	分流汚水	-37.9	-3,520	-9,830			
	計	-37.9	-3,520	-9,830			
	分流雨水	-39.0					
全体計画	合流						
	分流汚水	847.0	53,000	32,100			
	計	847.0	53,000	32,100			
全体計画	分流雨水	1,416.0				1	
	区分	名称	告示年月日	告示番号	備考		
	既決定	桶川都市計画下水道の変更(桶川市)	平成29年1月27日	桶川市告示14号			
変更	汚水	区分	日平均	時間最大	原単位	日平均	335 $\frac{1}{2}$ /日
	水量	生活排水	17,760	22,270	32,070	日最大	420
		工場排水	1,740	1,740	3,480	時間最大	605
水	処理場位置	処理能力水量				区分	BOD
	処理方法	放流先				流入	212ppm
	計画目標年次令和31年度水質環境基準					放流	SS
計画	降雨強度式	降雨強度	確率年	流出係数			
	3870 t +21	47.8 (mm/hr)	3年	0.50			
	関連事業の概要						

整備状況は、令和6年3月末で記入

※排水量は日最大

資料 1 - 4
(新旧対照表)

新旧対照表（参考）

新

1. 下水道の名称

名 称	備 考
桶川公共下水道	

2. 排水区域

名 称	面 積	備 考
桶川公共下水道	汚水 約830ha	
	雨水 約818ha	

3. 下水管渠

名 称	位 置		備 考
	起 点	終 点	
第 5 号汚水幹線	桶川市 大字坂田字南	桶川市 末広三丁目	

4. その他の施設

名 称	位 置	備 考
芝川ポンプ場	桶川市末広一丁目	約1520㎡
朝日汚水 中継ポンプ場	桶川市朝日一丁目	約190㎡
若宮汚水 中継ポンプ場	桶川市若宮一丁目	約370㎡
日出谷汚水 中継ポンプ場	桶川市上日出谷南一丁目	約720㎡

旧

1. 下水道の名称			
名 称		備 考	
桶川公共下水道			

2. 排水区域		
名 称	面 積	備 考
桶川公共下水道	汚水 約868ha	
	雨水 約857ha	

3. 下水管渠			
名 称	位 置		備 考
	起 点	終 点	
第 5 号汚水幹線	桶川市 大字坂田字南	桶川市 末広三丁目	

4. その他の施設		
名 称	位 置	備 考
芝川ポンプ場	桶川市末広一丁目	約1520㎡
朝日汚水 中継ポンプ場	桶川市朝日一丁目	約190㎡
若宮汚水 中継ポンプ場	桶川市若宮一丁目	約370㎡
日出谷汚水 中継ポンプ場	桶川市大字下日出谷字高井	約720㎡

資料 1－5
(変更概要)


都市計画の策定の経緯の概要
桶川都市計画下水道の変更
(桶川市決定)

事 項	時 期	備考(概要)
事前協議	令和6年5月21日	
任意説明会	令和6年7月18日	桶川市下水道事業審議会
公聴会開催の公告	令和6年8月5日	桶川市告示第170号
変更の原案の閲覧	令和6年8月6日から 令和6年8月19日まで	
公聴会	令和6年9月2日(中止)	申出人0名 桶川市告示第186号
埼玉県知事協議	令和6年9月10日	都市計画法第21条 第2項において準用 する同法第19条第3 項
埼玉県知事回答	令和6年9月20日	
計画案の公告 及び、縦覧	令和6年10月18日から 令和6年10月31日まで	桶川市告示第170号 R6年10月号広報掲 載
桶川市 都市計画審議会	令和6年11月19日(予定)	都市計画法第19条 第1項
都市計画決定告示 及び、縦覧	令和7年1月中旬 令和7年1月下旬(予定)	都市計画法第20条 第1項
桶川市図書送付 (国, 埼玉県)	令和7年1月下旬(予定)	

(注) 本園は一般参観園であり、印刷ズレ等で明瞭でない部分もあるので、詳細については、福川市都市計画課に備えてある図面を参照してください。


[illegible]

參閱圖(污水)

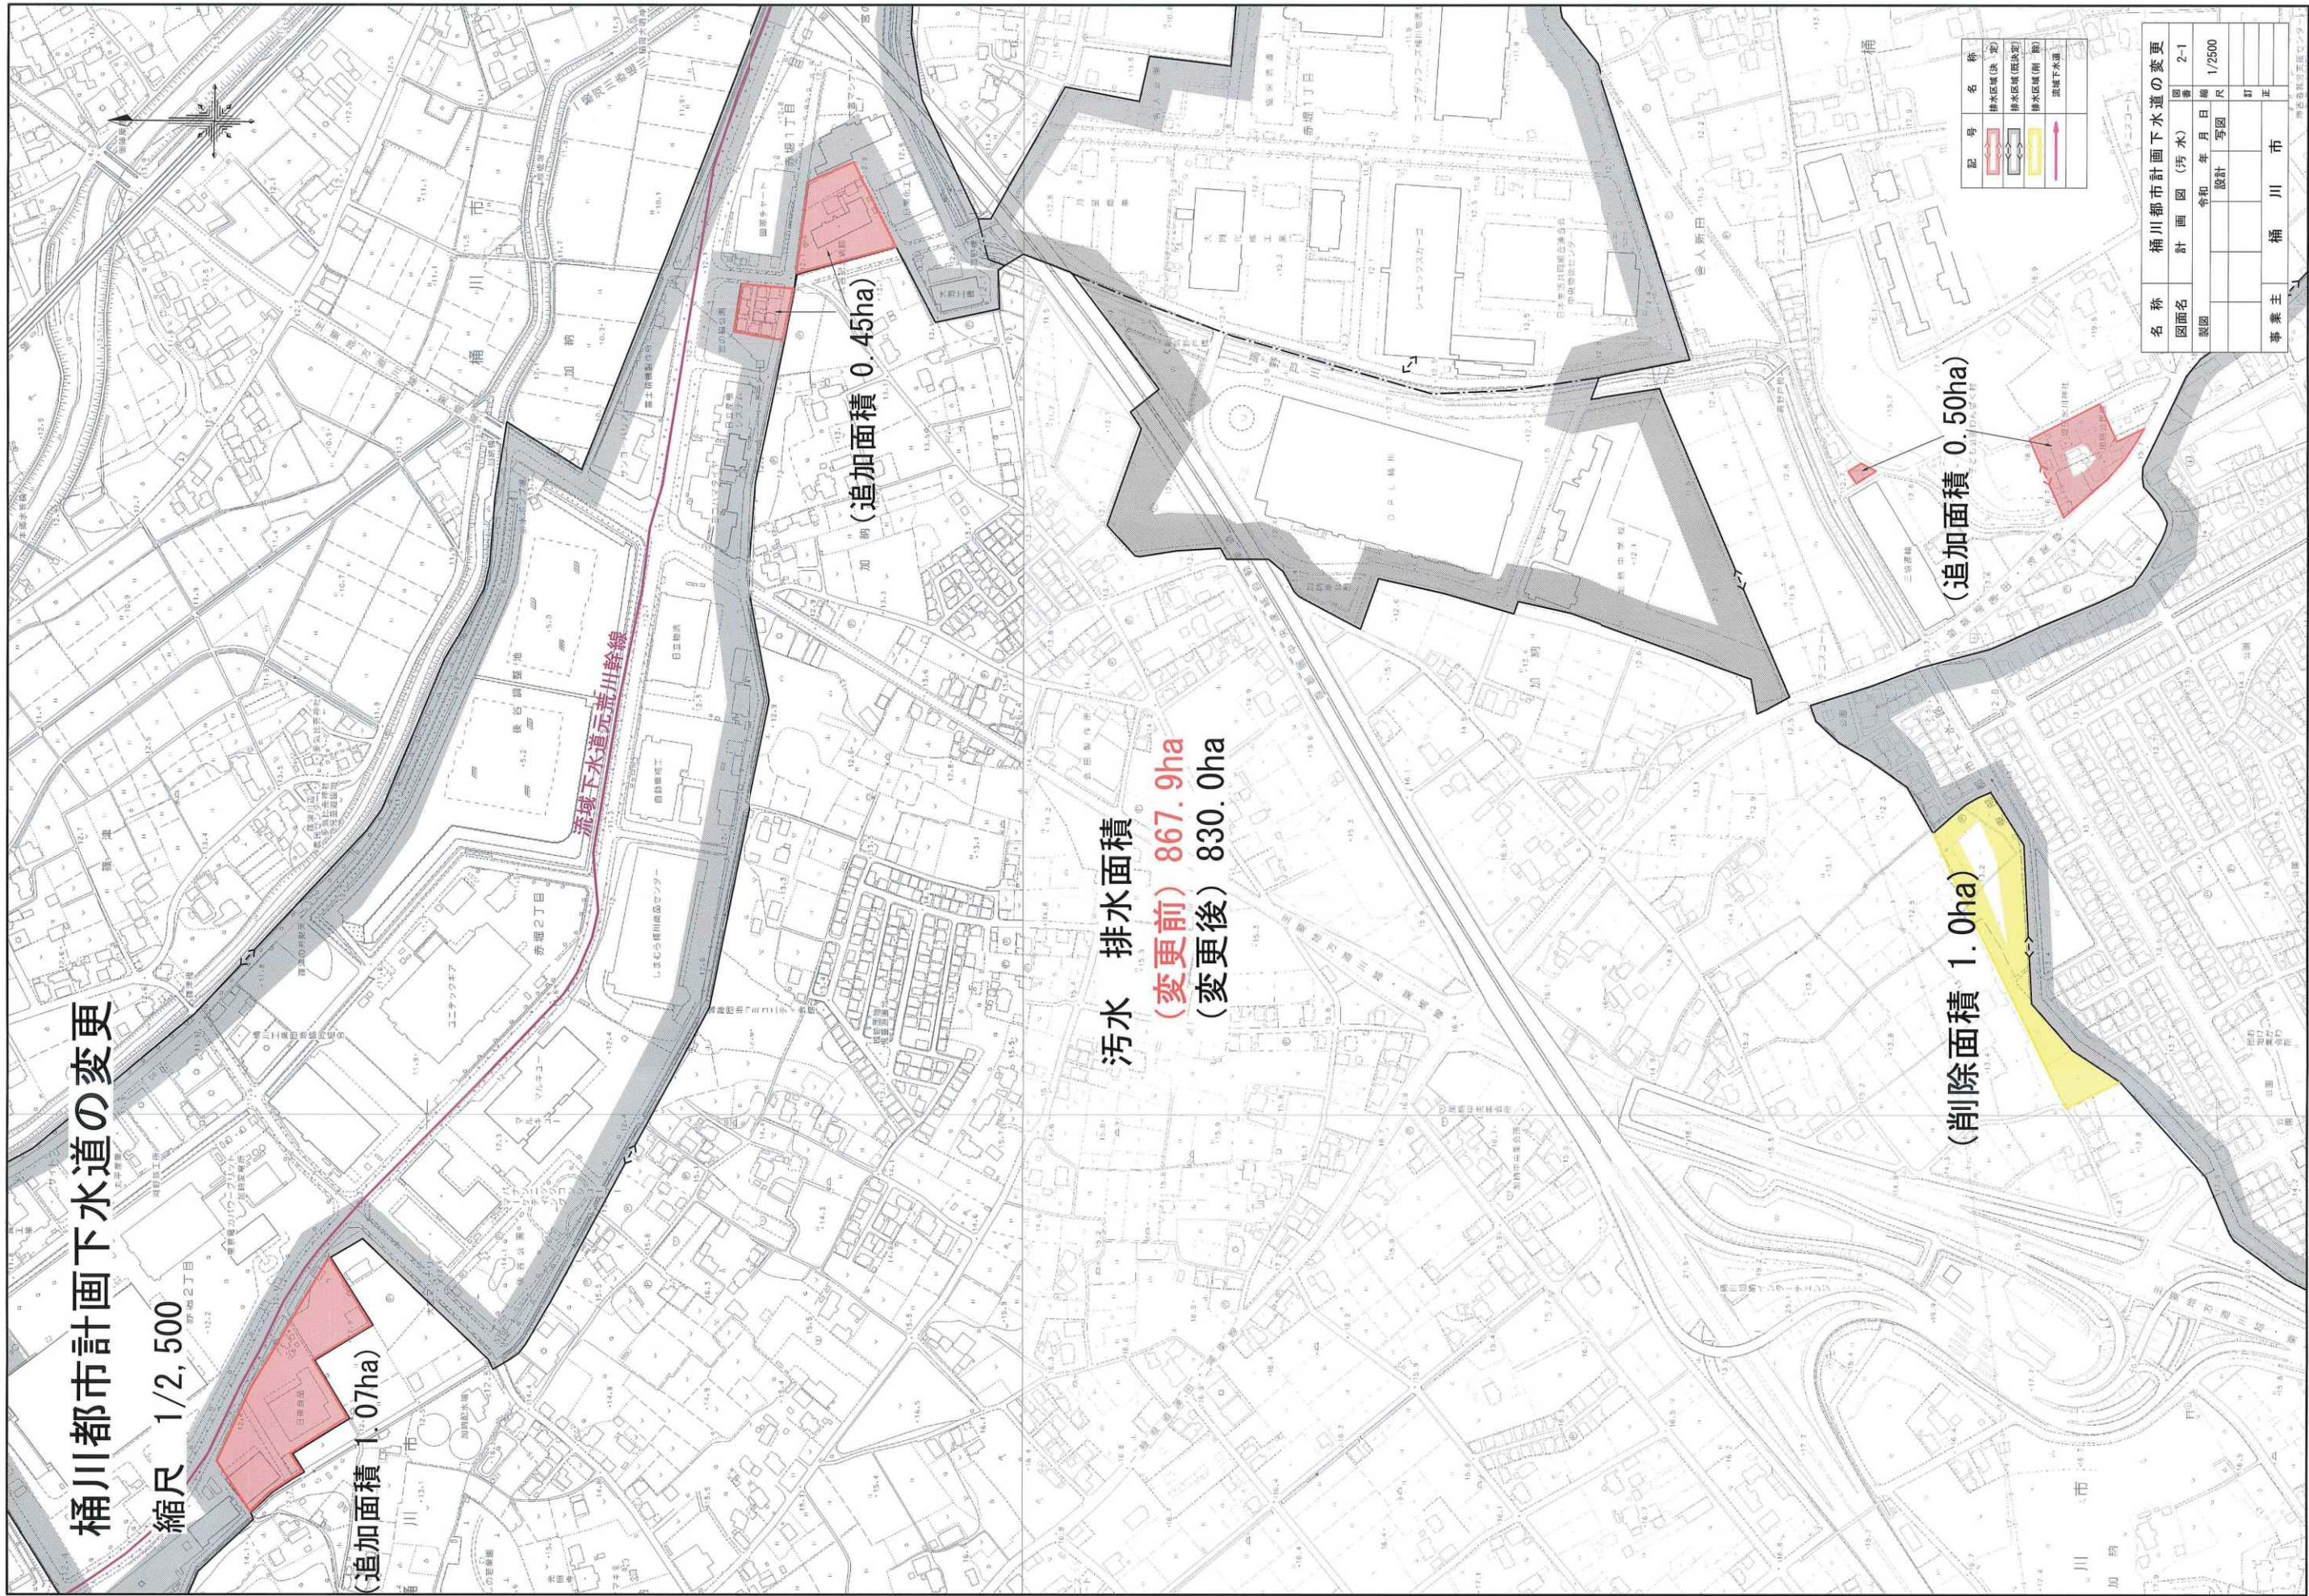

桶川都市計画下水道の変更

縮尺 1/2,500

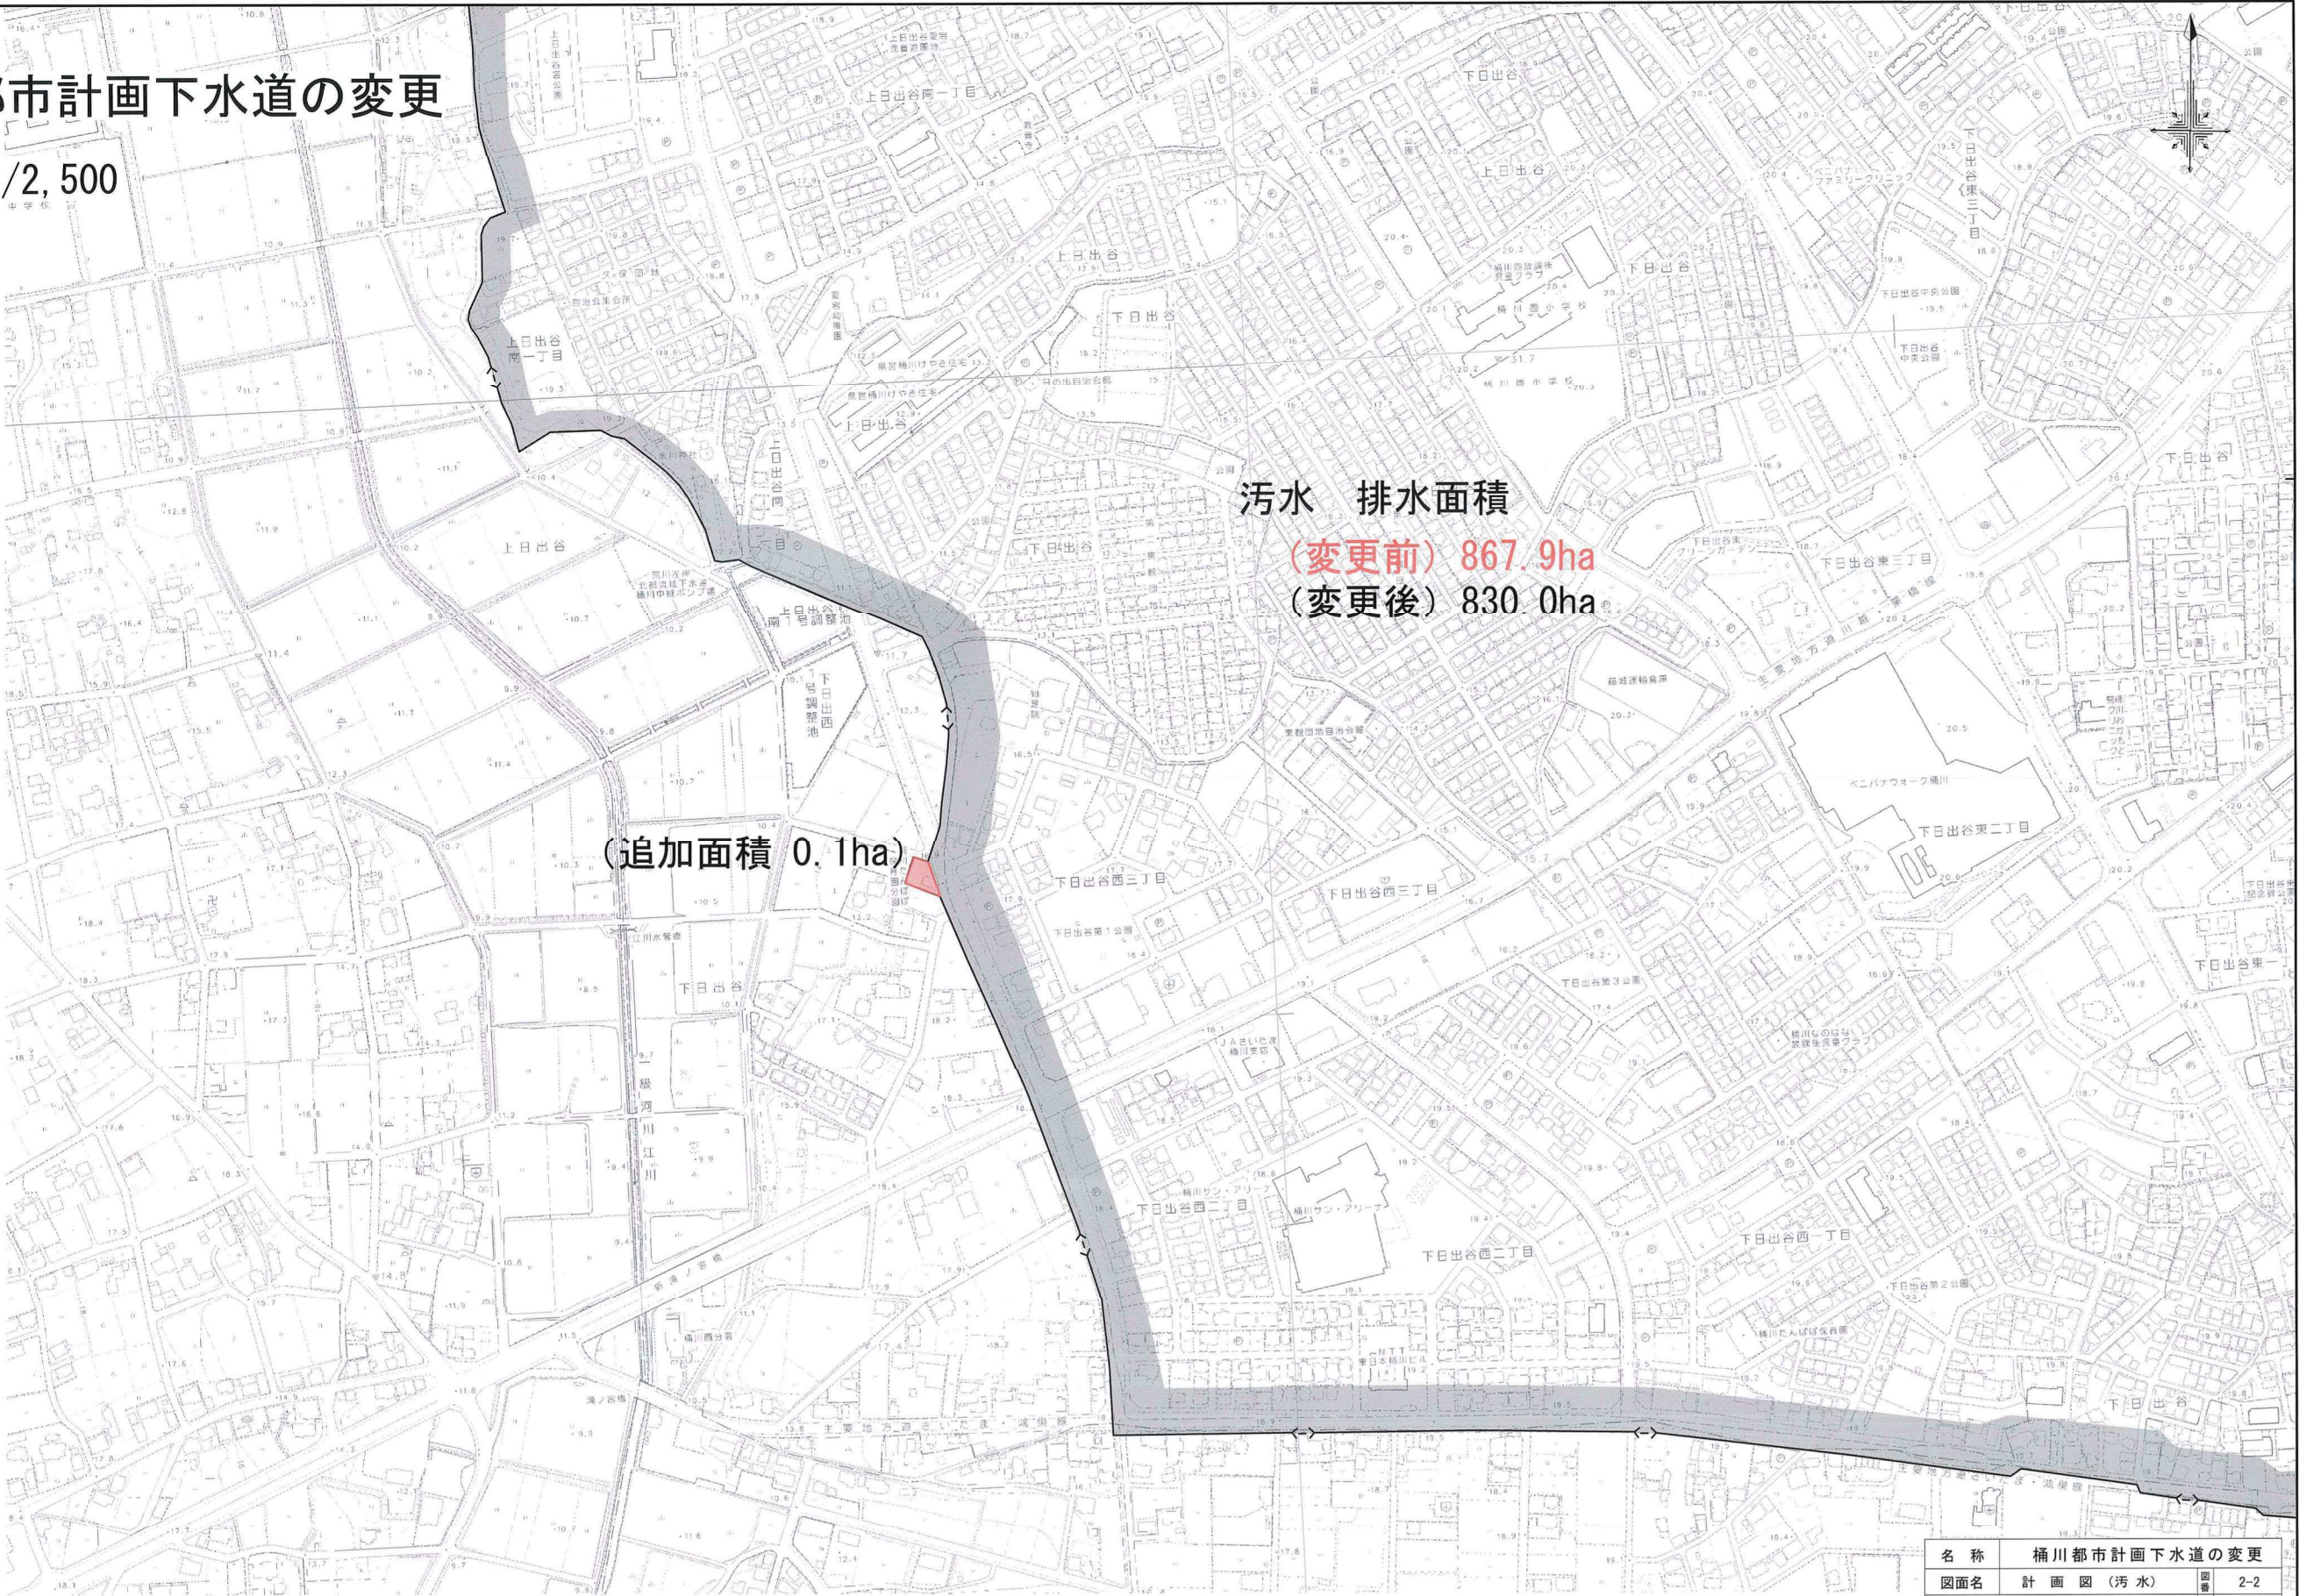


汚水 排水面積
(変更前) 867.9ha
(変更後) 830.0ha

(追加面積 0.1ha)

記号	名称
	排水区域(決定)
	排水区域(既決定)

名称	桶川都市計画下水道の変更		
図面名	計画図(汚水)	図番	2-2
製図	令和 年 月 日	縮尺	1/2500
設計	写図		
事業主	桶川市	訂正	

縮尺 1/2, 500

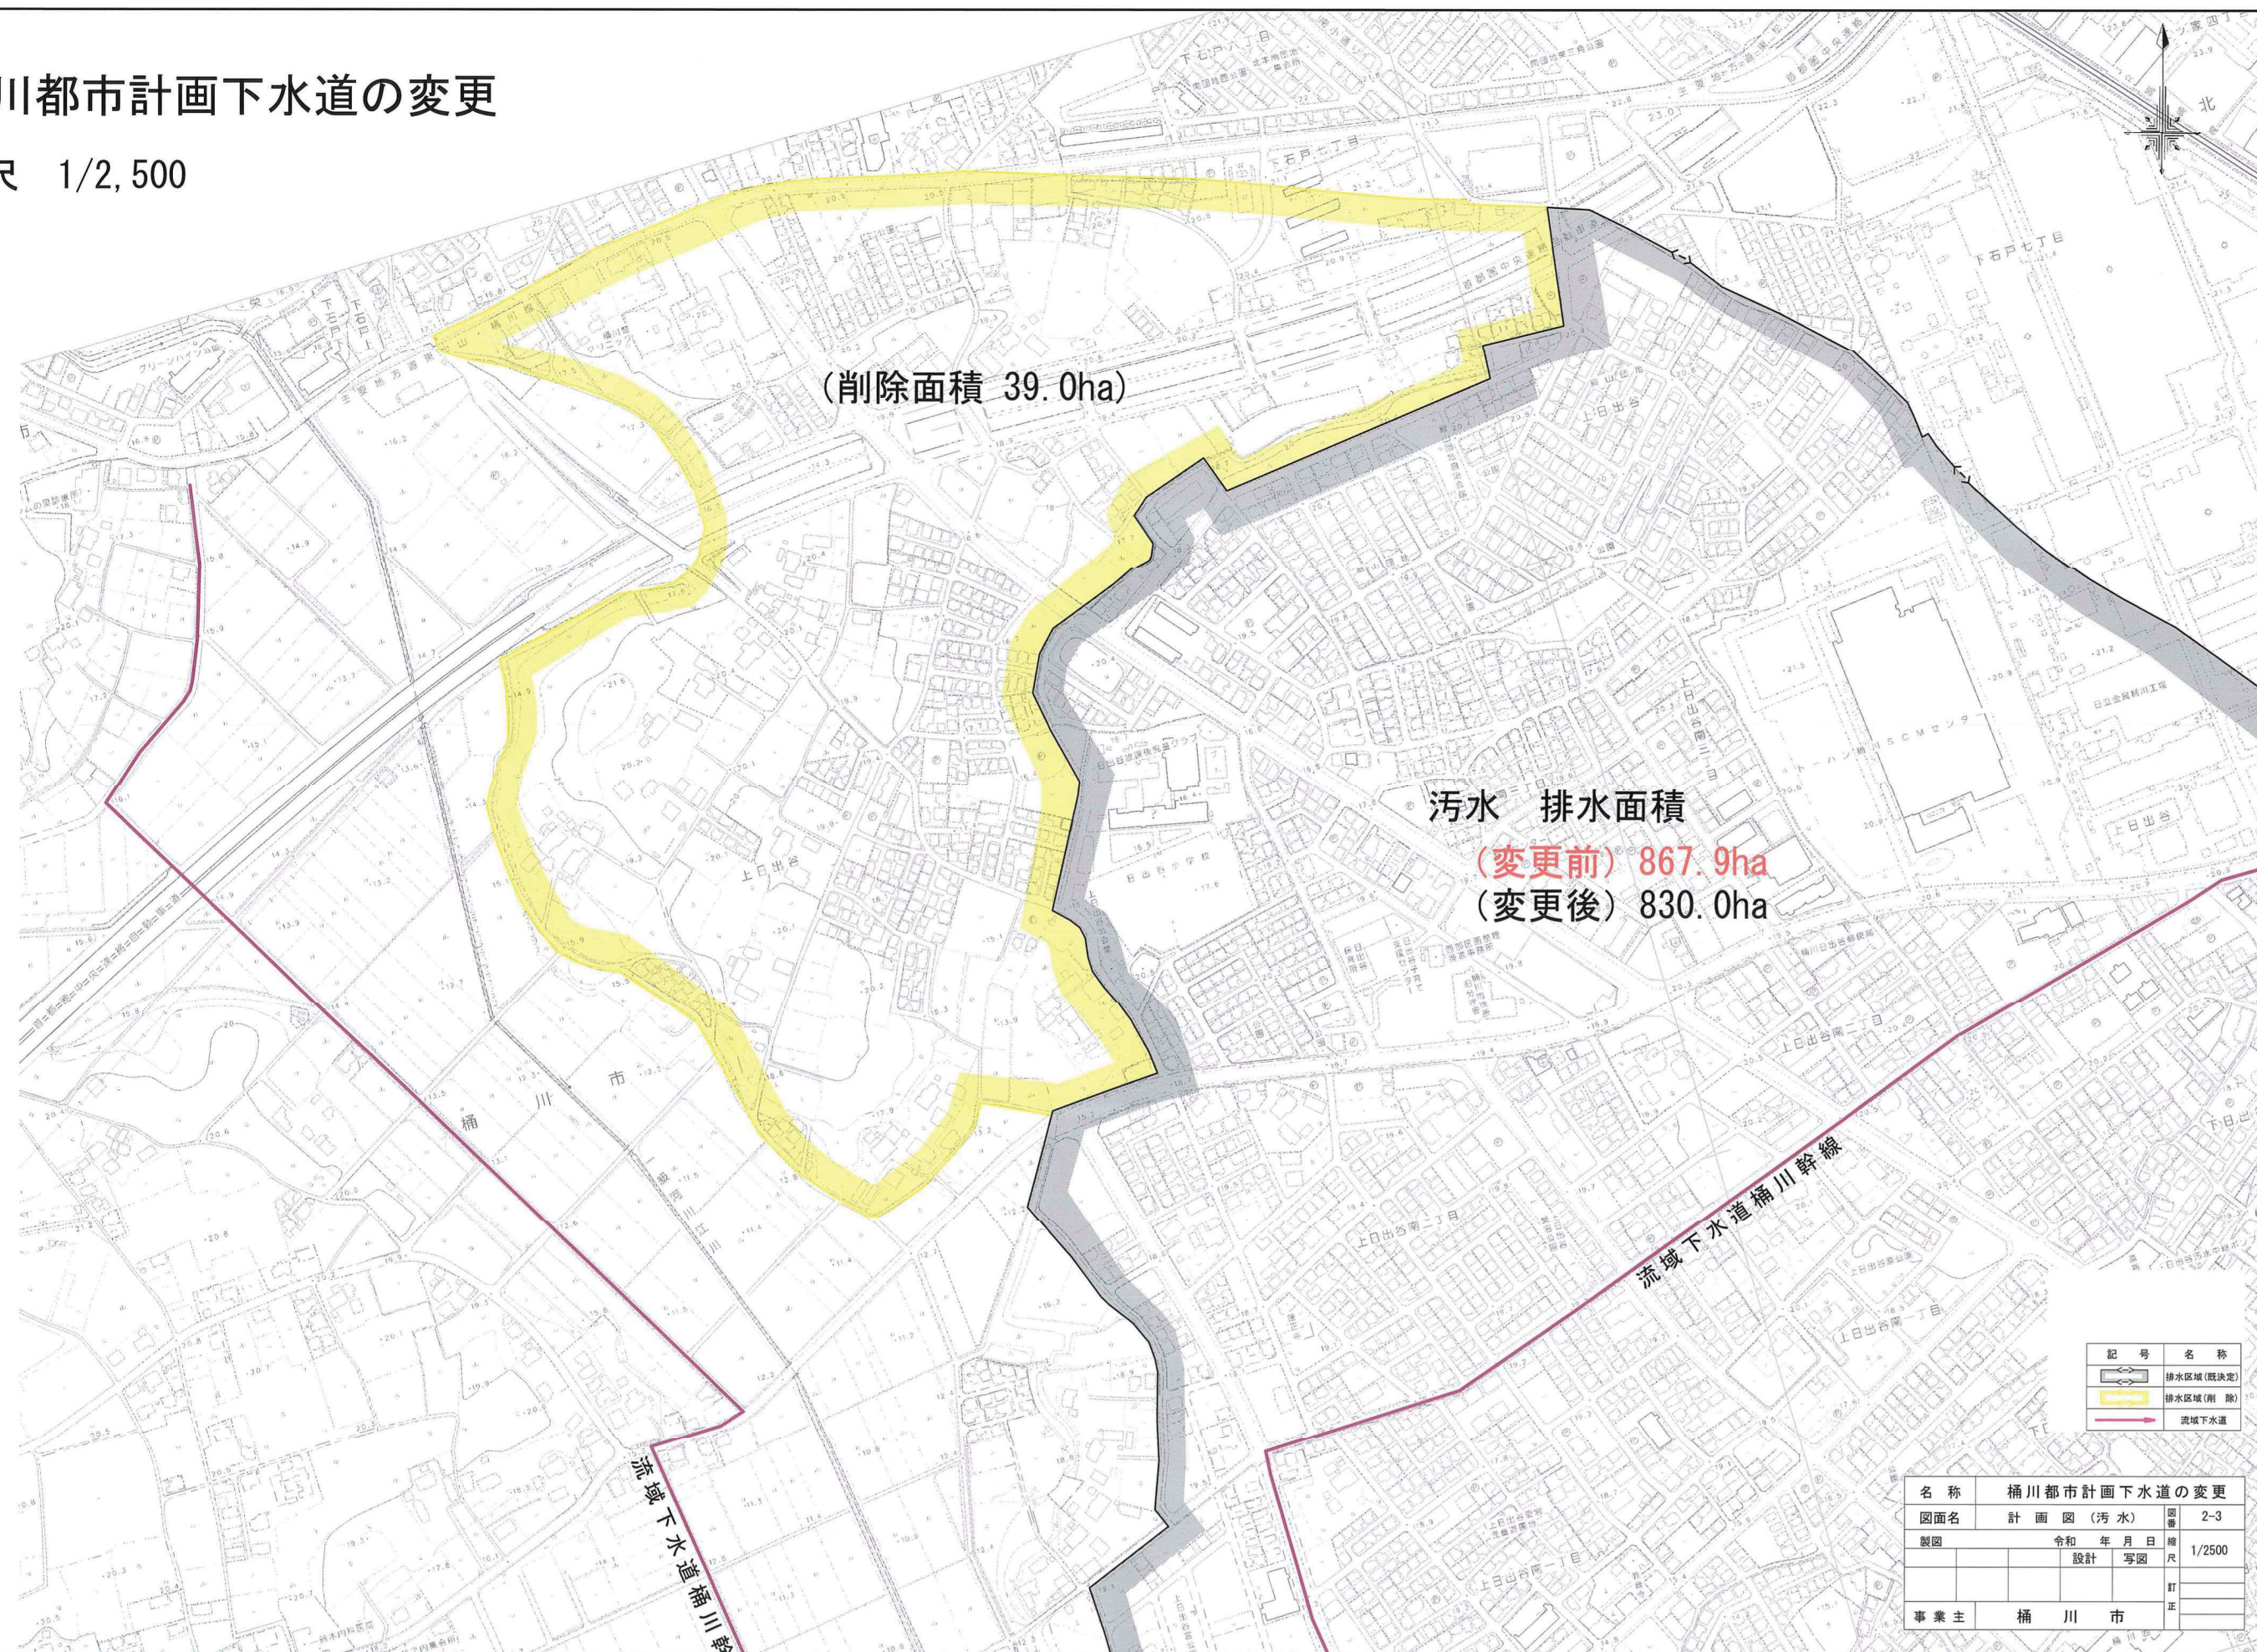

[illegible][illegible]

3 総括図（雨水）

桶川都市計画下水道の変更

縮尺 1/2,500

(削除面積 1.0ha)

雨水 排水面積
(変更前) 857.0ha
(変更後) 818.0ha

名 称	桶川都市計画下水道の変更			
図面名	計 画 図 (雨 水)	図 番	4-1	
製 図	令 和	年 月 日	縮 尺	1/2500
	設 計	写 図		
事 業 主	桶 川 市		訂 正	

桶川都市計画下水道の変更

縮尺 1/2,500

(削除面積 39.0ha)

雨水 排水面積
(変更前) 857.0ha
(変更後) 818.0ha

記号	名称
	排水区域(既決定)
	排水区域(削除)

名称	桶川都市計画下水道の変更		
図面名	計画図(雨水)	図番	4-2
製図	令和 年 月 日	縮尺	1/2500
	設計 写図		
事業主	桶川市		
		訂正	