


桶川駅東口地区現況公図重ね図 縮尺 五百分一

平成
成和
六年
十二月
補正
足

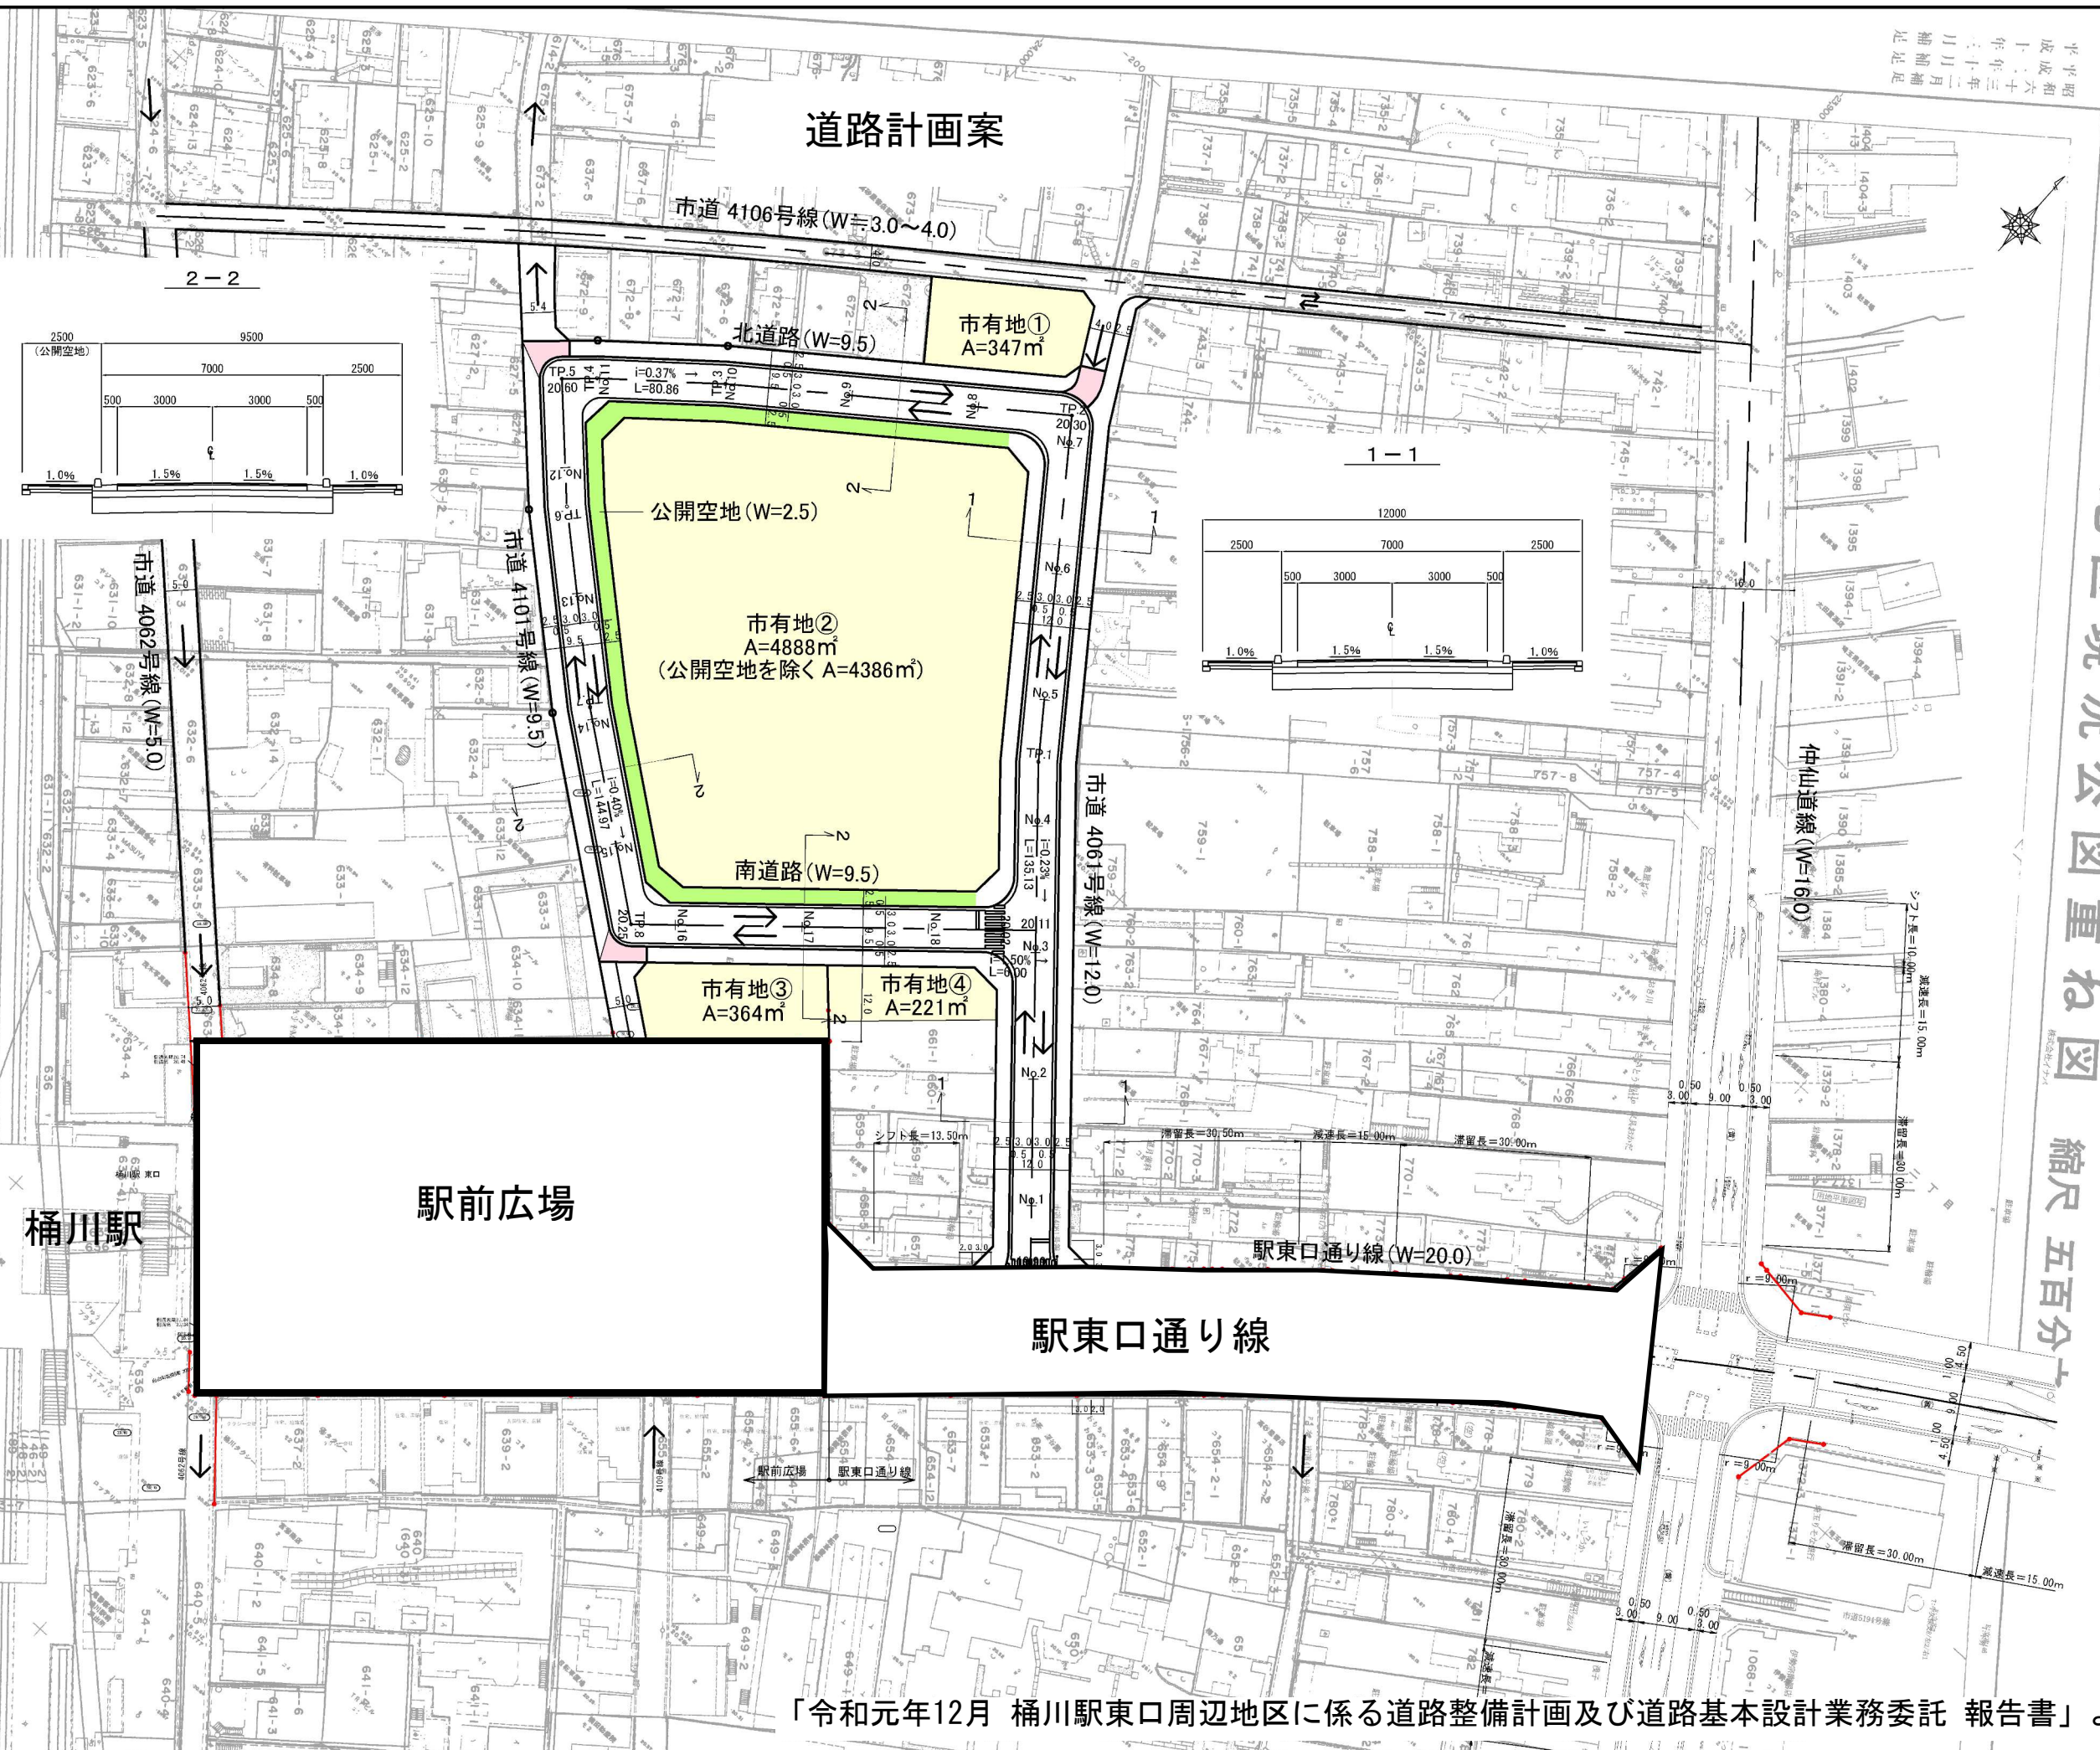

道路計画案

市道 4106号線 (W=3.0~4.0)

北道路 (W=9.5)

公開空地 (W=2.5)

市有地②
A=4888㎡
(公開空地を除く A=4386㎡)

南道路 (W=9.5)

市有地③
A=364㎡

市有地④
A=221㎡

市道 4061号線 (W=12.0)

駅前通り線 (W=20.0)

駅前通り線

桶川駅

駅前広場

「令和元年12月 桶川駅東口周辺地区に係る道路整備計画及び道路基本設計業務委託 報告書」より