

道の駅「べに花の郷おけがわ」事業

道の駅「べに花の郷おけがわ」工事のお知らせ

この度、以下のとおり工事を実施しますのでお知らせいたします。
引き続き、安全に注意して工事を進めますので地域の皆様のご協力をお願いします。
なお、工事のお知らせに関する回覧は今回で終了とさせていただきます。

- 【工事名】 ①R6（仮称）道の駅おけがわ道路休憩施設棟新営工事 ※お知らせ済
②R6（仮称）道の駅おけがわ舗装他工事
③R5（仮称）道の駅おけがわ非常用発電設備設置工事
④R5熊谷国道出張所管内外照明設備設置工事
⑤R6道の駅べに花の郷おけがわ通信設備工事
- 【工事場所】 埼玉県桶川市川田谷地先
- 【工事期間】 ①令和6年4月30日～令和7年1月24日（予定）
②令和6年6月17日～令和7年3月31日（予定）
③令和6年4月 1日～令和7年1月25日（予定）
④令和6年4月 1日～令和7年1月25日（予定）
⑤令和6年7月 下旬～令和7年3月14日（予定）
- 【作業時間】 8：00～17：00
※作業の都合により、7時頃より重機の移動を行なう場合があります。
※工事箇所にはダンプや重機が入り出します。
- 【休日】 原則 土曜日、日曜日
- 【発注者】 国土交通省 関東地方整備局 大宮国道事務所
①交通対策課
住所：埼玉県さいたま市北区吉野町1-435
TEL：048-669-1209
②～⑤上尾道路監督官詰所
住所：埼玉県桶川市川田谷6777
TEL：048-786-5373



【施工業者】

| ① | 会社名 | 住所 | 連絡先 | 担当者 |
|---|----------|-----------------------|---------------|-------------------------|
| ① | 沼田資源株式会社 | 群馬県沼田市岩本町550-1 | 0278-23-8153 | 現場代理人：南雲 慎一 監理技術者：森下 智久 |
| ② | 日工建設株式会社 | 埼玉県蕨市北町5丁目11番19号 | 080-3151-3450 | 現場代理人・監理技術者：岡 元春 |
| ③ | 株式会社丸電 | 埼玉県さいたま市西区三橋5丁目1834-1 | 048-621-1100 | 現場代理人・主任技術者：關 涉 |
| ④ | 株式会社丸電 | 埼玉県さいたま市西区三橋5丁目1834-1 | 048-621-1100 | 現場代理人：川鍋 義直 監理技術者：諸田 智弘 |
| ⑤ | (未定) | | | |

【計画工程表】


| 工事名 | 令和6年 | | | | | | 令和7年 | | |
|---------------------------|------|----|----|-----|-----|-----|------|----|----|
| | 7月 | 8月 | 9月 | 10月 | 11月 | 12月 | 1月 | 2月 | 3月 |
| ①R6（仮称）道の駅おけがわ道路休憩施設棟新営工事 | | 夏 | | | | 年 | | | |
| ②R6（仮称）道の駅おけがわ舗装他工事 | | 期 | | | | 末 | | | |
| ③R5（仮称）道の駅おけがわ非常用発電設備設置工事 | | 休 | | | | 年 | | | |
| ④R5熊谷国道出張所管内外照明設備設置工事 | | 暇 | | | | 始 | | | |
| ⑤R6道の駅べに花の郷おけがわ通信設備工事 | | | | | | 休 | | | |
| | | | | | | 暇 | | | |

凡例
 夏期休暇、
 年末年始休暇

※雨等により変更となる可能性があります

※各工事の工事箇所は裏面をご覧ください。

各工事の工事箇所

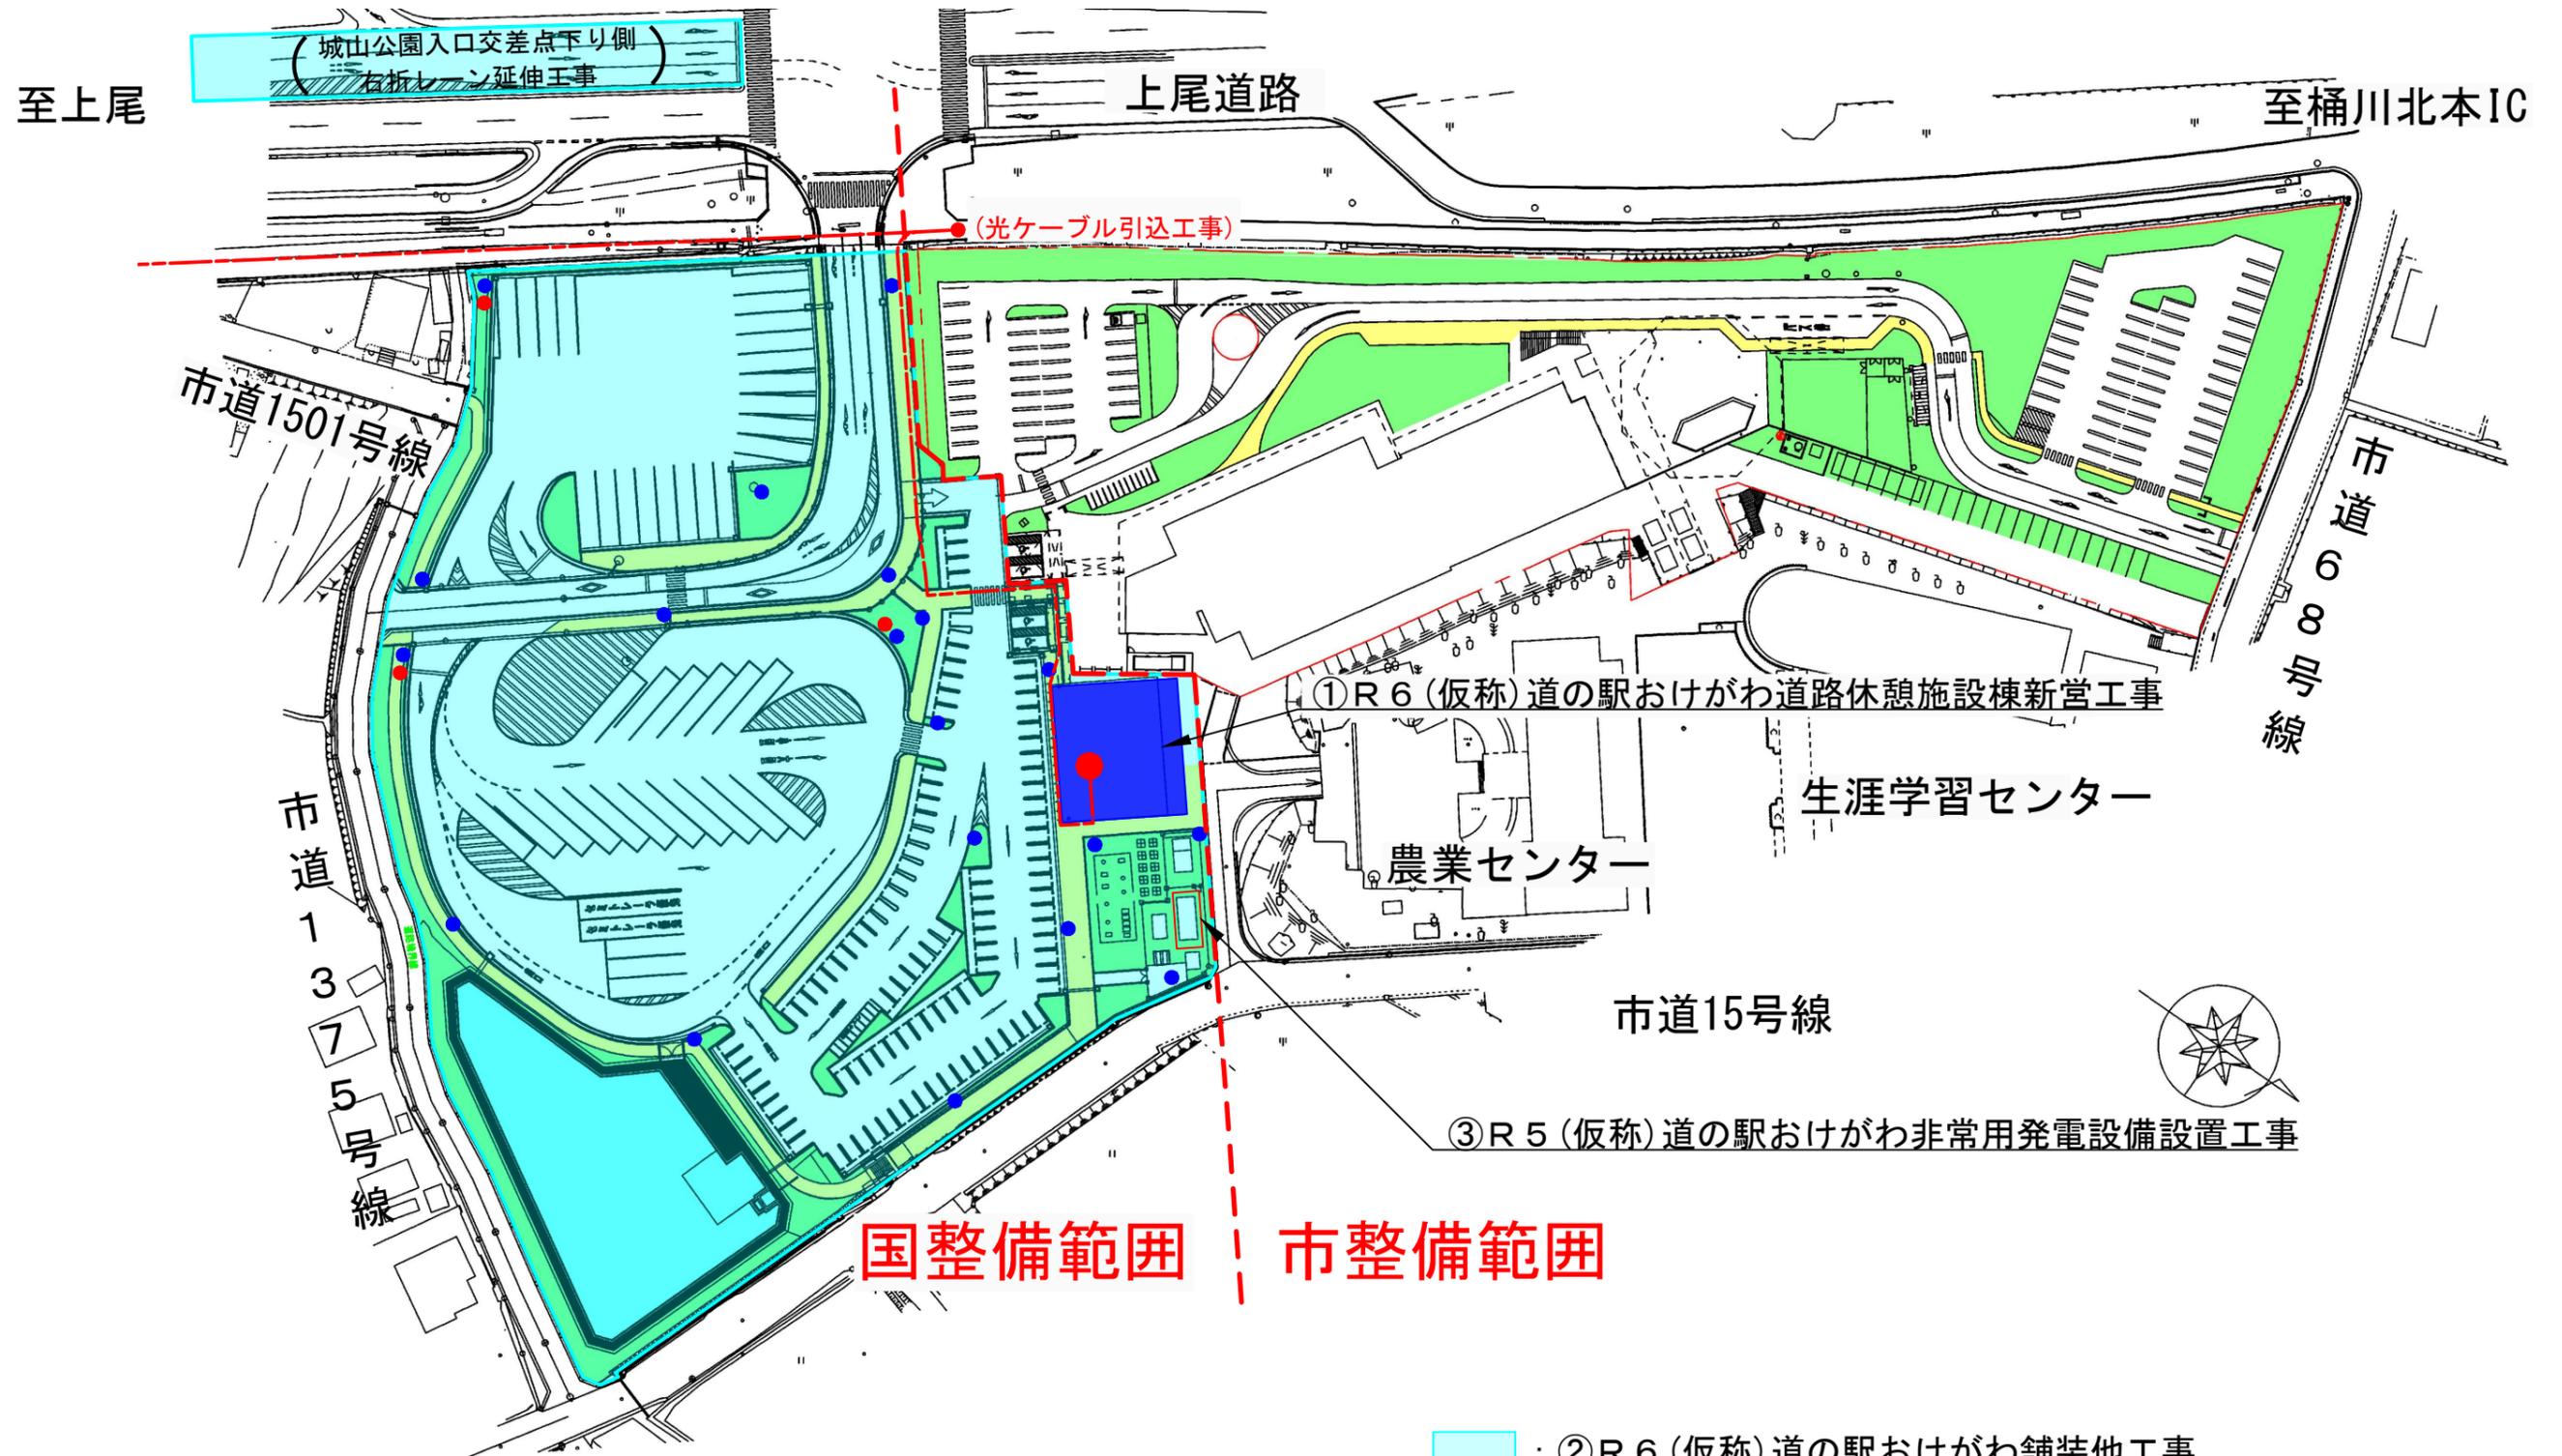

国整備範囲 市整備範囲

- : ② R 6 (仮称) 道の駅おけがわ舗装他工事
- : ④ R 5 熊谷国道出張所管内外照明設備設置工事
- : ⑤ R 6 道の駅べに花の郷おけがわ通信設備工事

城山公園入口交差点下り側
右折レーン延伸工事

(光ケーブル引込工事)

① R 6 (仮称) 道の駅おけがわ道路休憩施設棟新営工事

農業センター

生涯学習センター

市道15号線

③ R 5 (仮称) 道の駅おけがわ非常用発電設備設置工事

