

【記入例】

公共下水道工事施工承認申請書

令和 年 月 日

桶川市公共下水道管理者  
桶川市長


住 所：  
施工者 氏名（名称）： 印  
電 話 番 号：  
（担 当 者： )

下水道法第16条の規定により、施工の承認を申請します。


1. 工事の場所	桶川市					
2. 工事の目的	公共下水道（汚水）接続のため					
3. 工事の期間	令和 年 月 日から令和 年 月 日まで					
4. 工事の内容 (管径延長等)	内径200mm (VU) 管布設工 35.0 m 1号マンホール (内径900mm) 設置工 2箇所 公共柵 (塩ビ製・φ200mm) 設置工 5箇所 取付管 (VUφ150mm) 工 5箇所					
5. 工事の方法	開削工法					
6. 施工及び 帰属と管理	(1) 施工に際しては適切な土留等安全対策に十分配慮し、また近隣に迷惑をかけぬよう致します。 (2) 完成した物件は、完成検査を経て桶川市に無償にて帰属させ、桶川市の行う維持管理には、異議申し立てを致しません。					
7. 添付図面	案内図・平面図・断面図 各2部 その他 ( )					
起案	申請のとおり承認してよろしいか伺います。					
決裁	決	課長				合議
通知	裁					
決定区分 可・否	欄					

# 汚水枳及び取付管工標準構造図 S=1:20

## 平面図

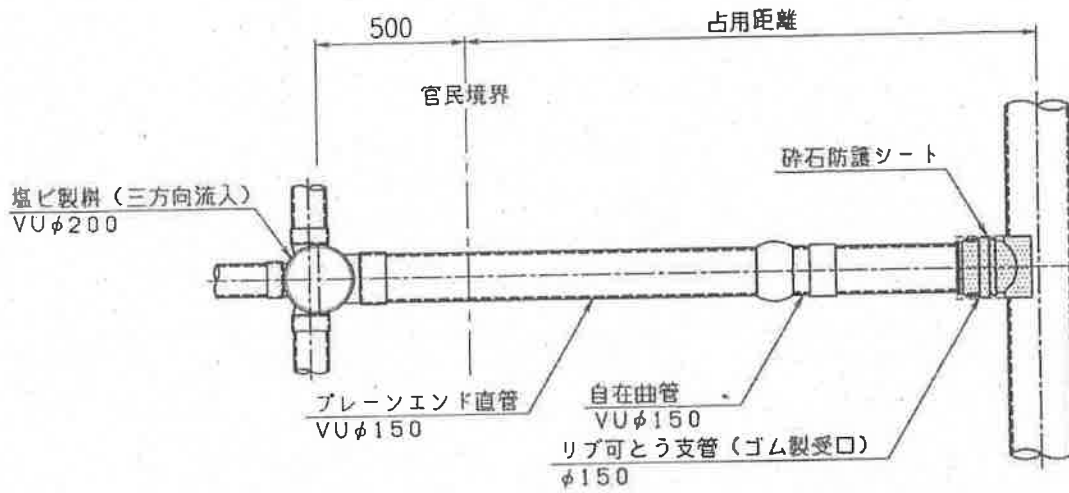

## 断面図

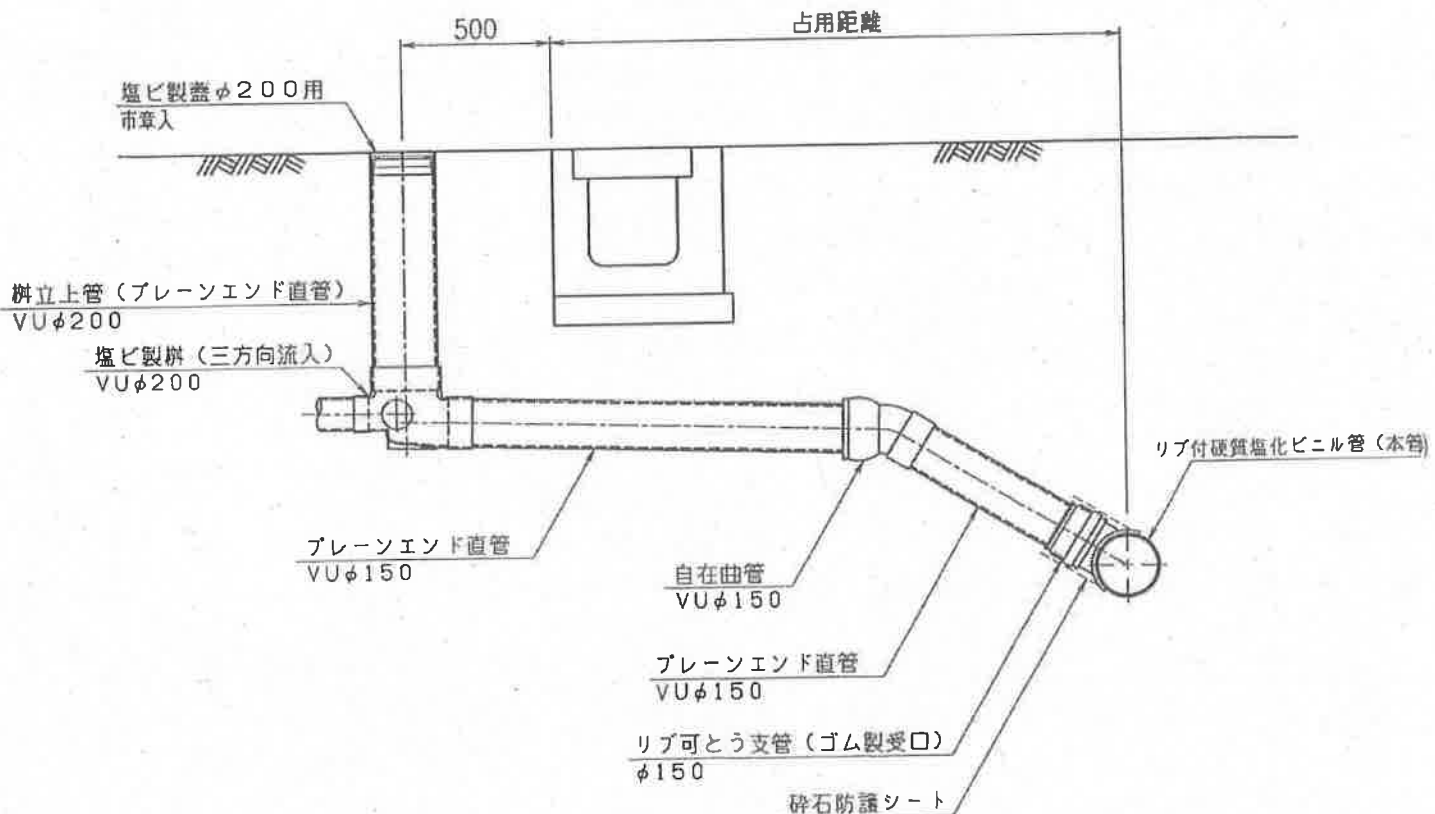

【記入例】

公共下水道工事完成検査申請書

令和 年 月 日

桶川市公共下水道管理者  
桶川市長

住 所：  
施工者 氏名（名称）： 印  
電 話 番 号：  
（担 当 者： ）

下水道法第16条の規定により、工事の完成検査を申請します。

1. 工事の場所	桶川市				
2. 工事の期間	令和 年 月 日から令和 年 月 日まで				
3. 工事の内容	内径200mm (VU) 管布設工 35.0 m 1号マンホール (内径900mm) 設置工 2箇所 公共樹 (塩ビ製・φ200mm) 設置工 5箇所 取付管 (VUφ150mm) 工 5箇所				
4. 承諾書番号	令和 年 月 日付 桶下第 一 号				
5. 添付図書	案内図・出来高管理図2部、 写真1部、その他 ( )				
起案	申請のとおり、検査してよいか伺います。				
	決	課長			合議
	裁				
施行	欄				

出来形管理図  
記入例

