



# 下水道任意図

添付資料 下水道管理設図

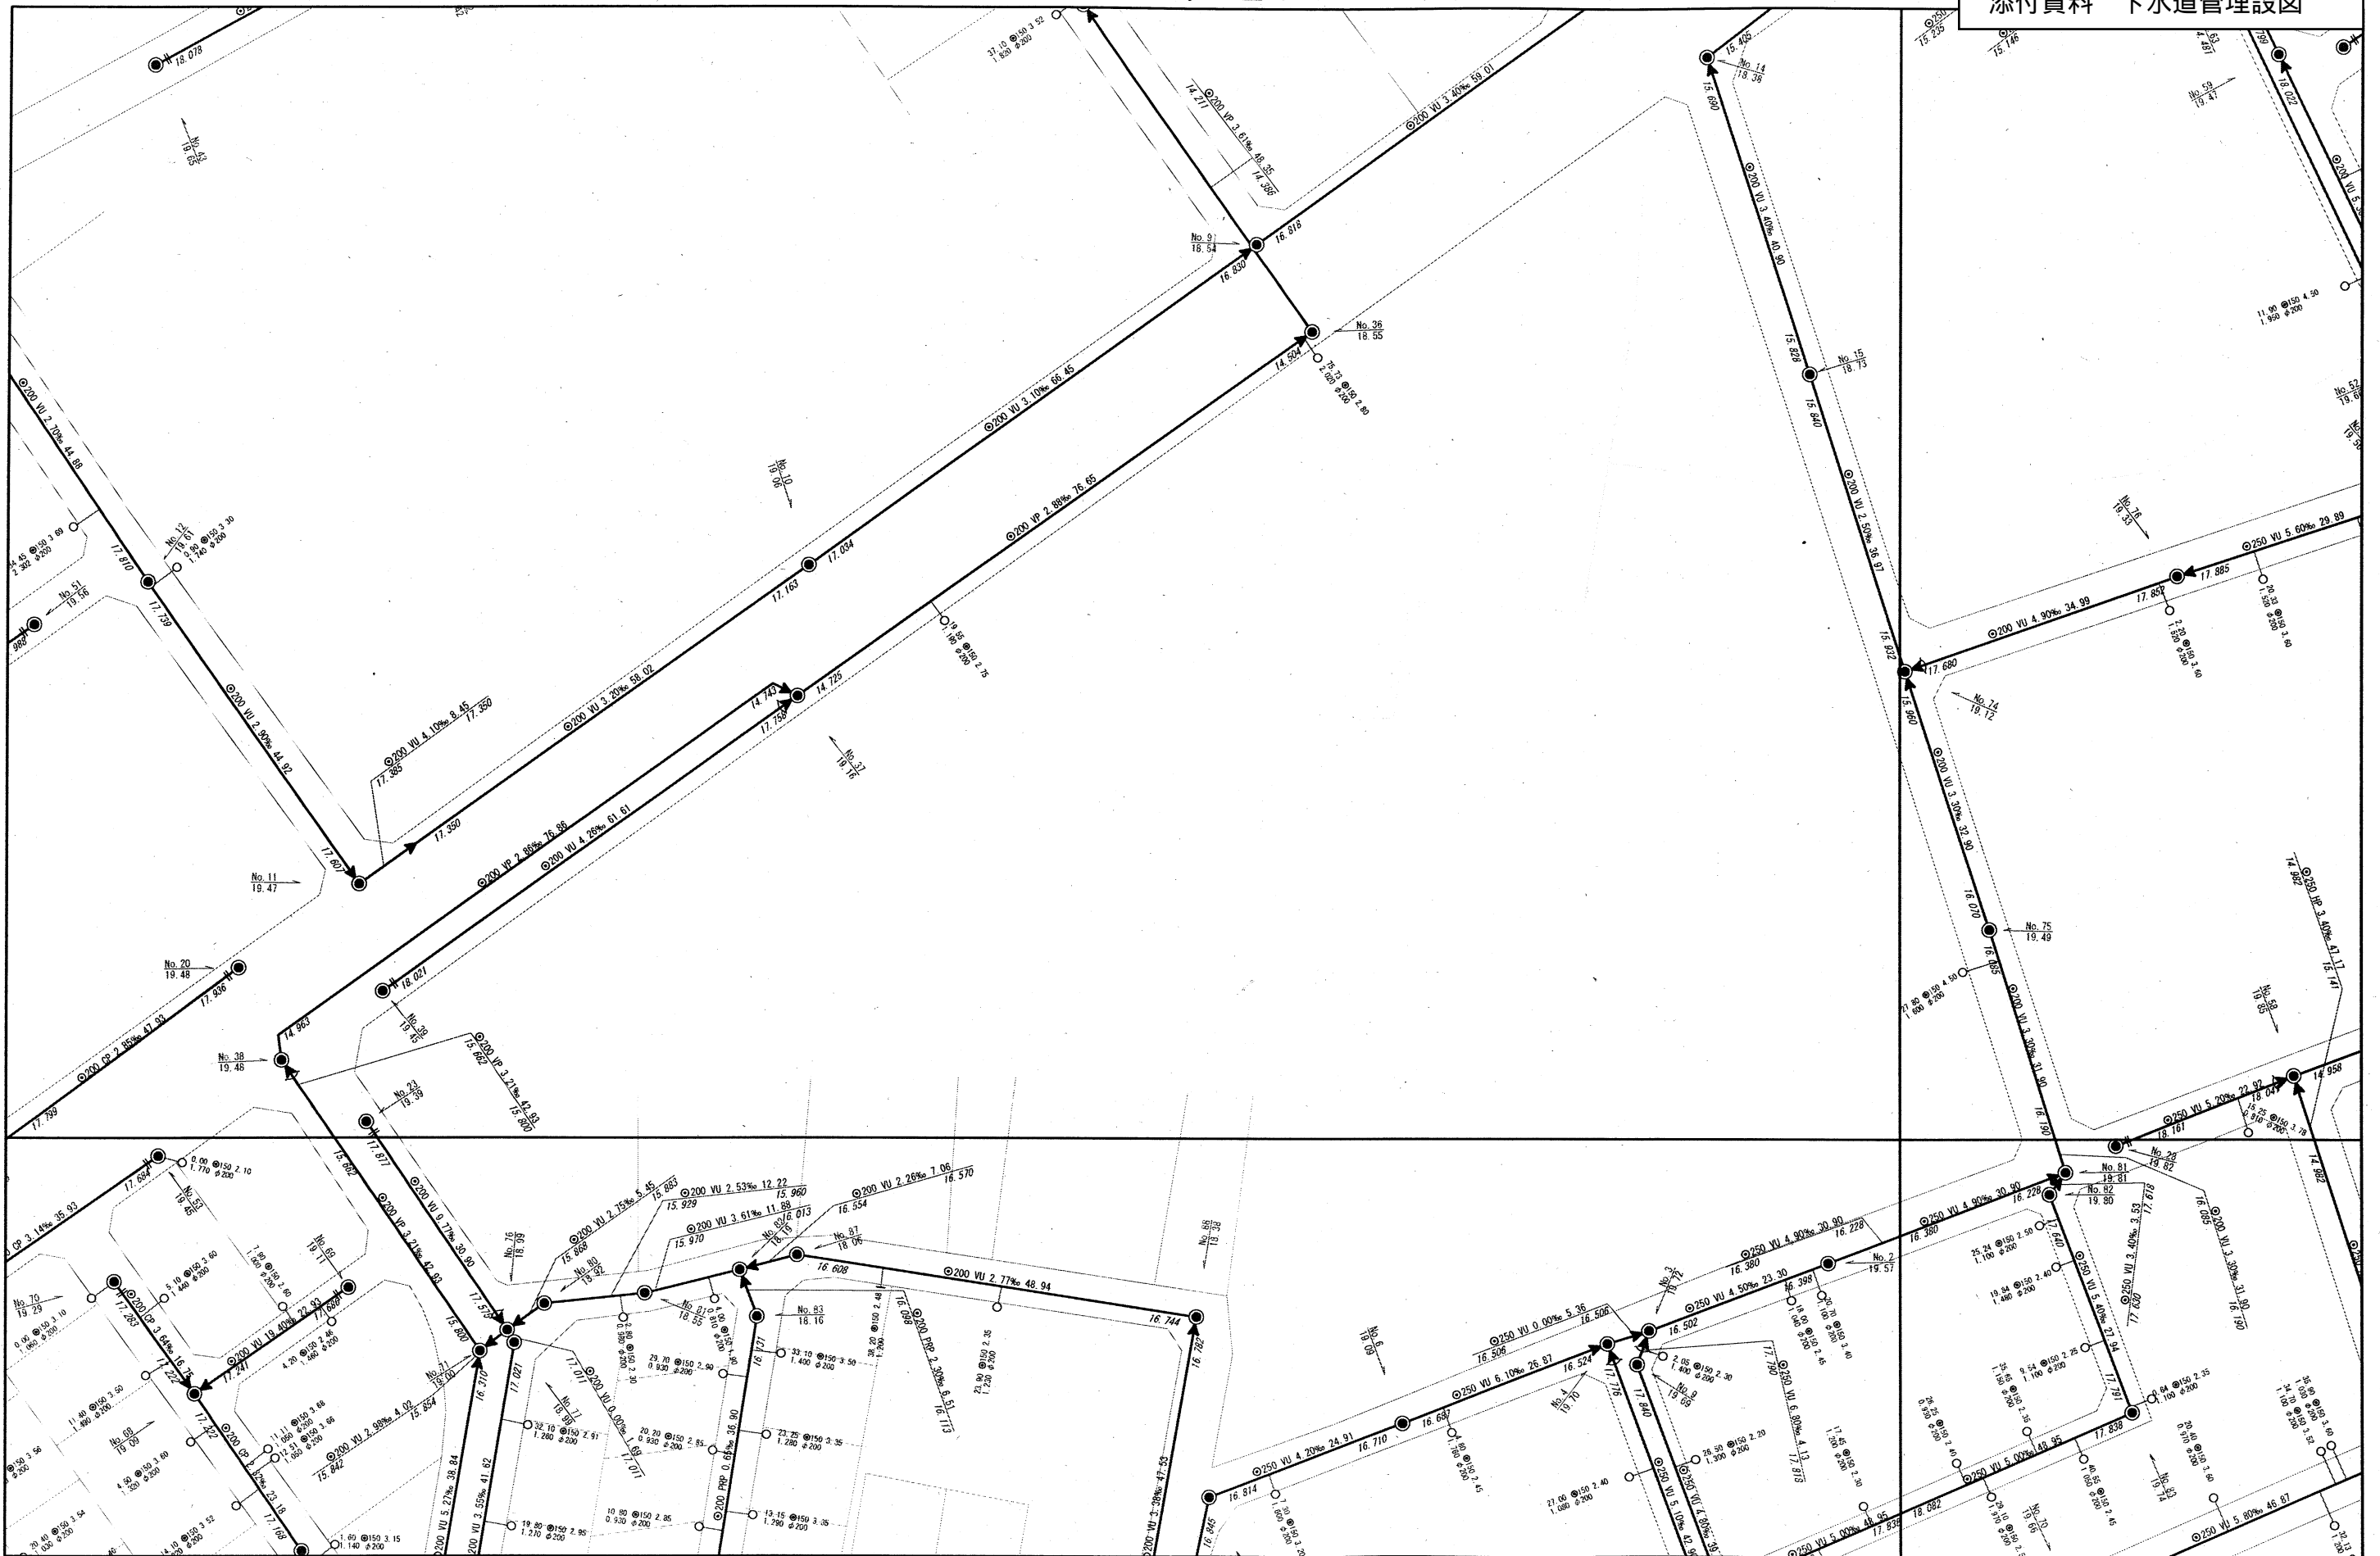

1/750

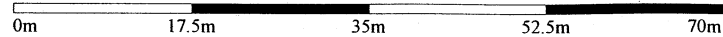

出力: 平成27年10月30日