



3章 施設計画の考え方

〔体育室部分全景イメージ〕

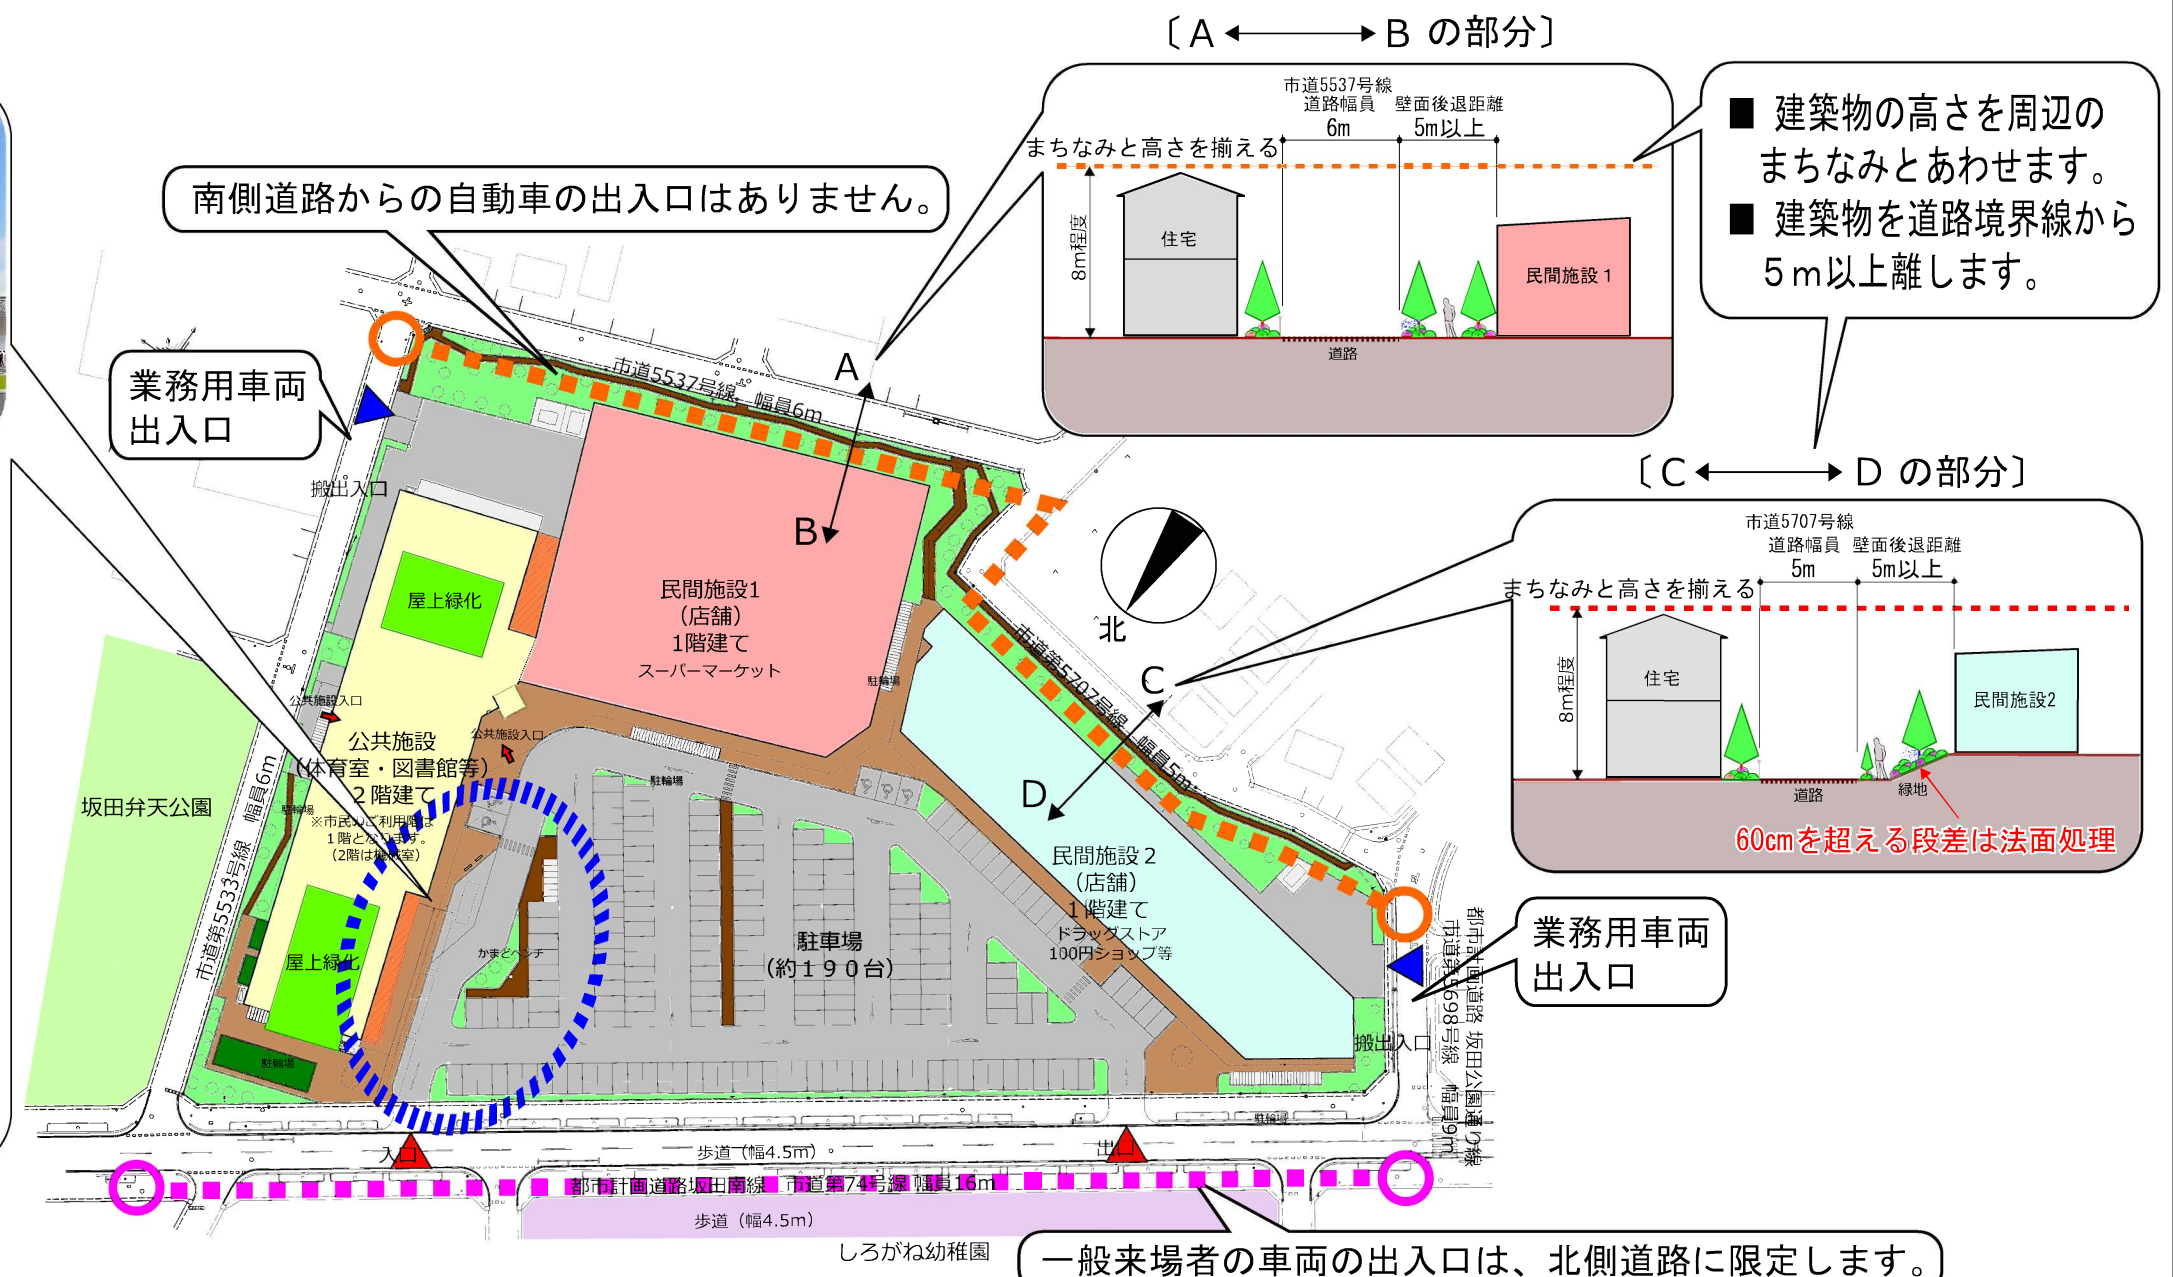

- 体育室及び多目的室は、大きな開口部があり、駐車場と連続した利用が可能です。
- 各種イベントの他、自家発電設備（一部の諸室において、3日間の電力供給が可能）により、災害時における利用も可能です。

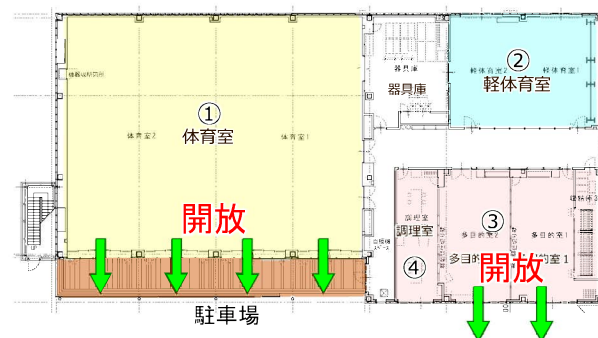

〔北側全景イメージ図〕

