


5章 諸室の概要



①体育室

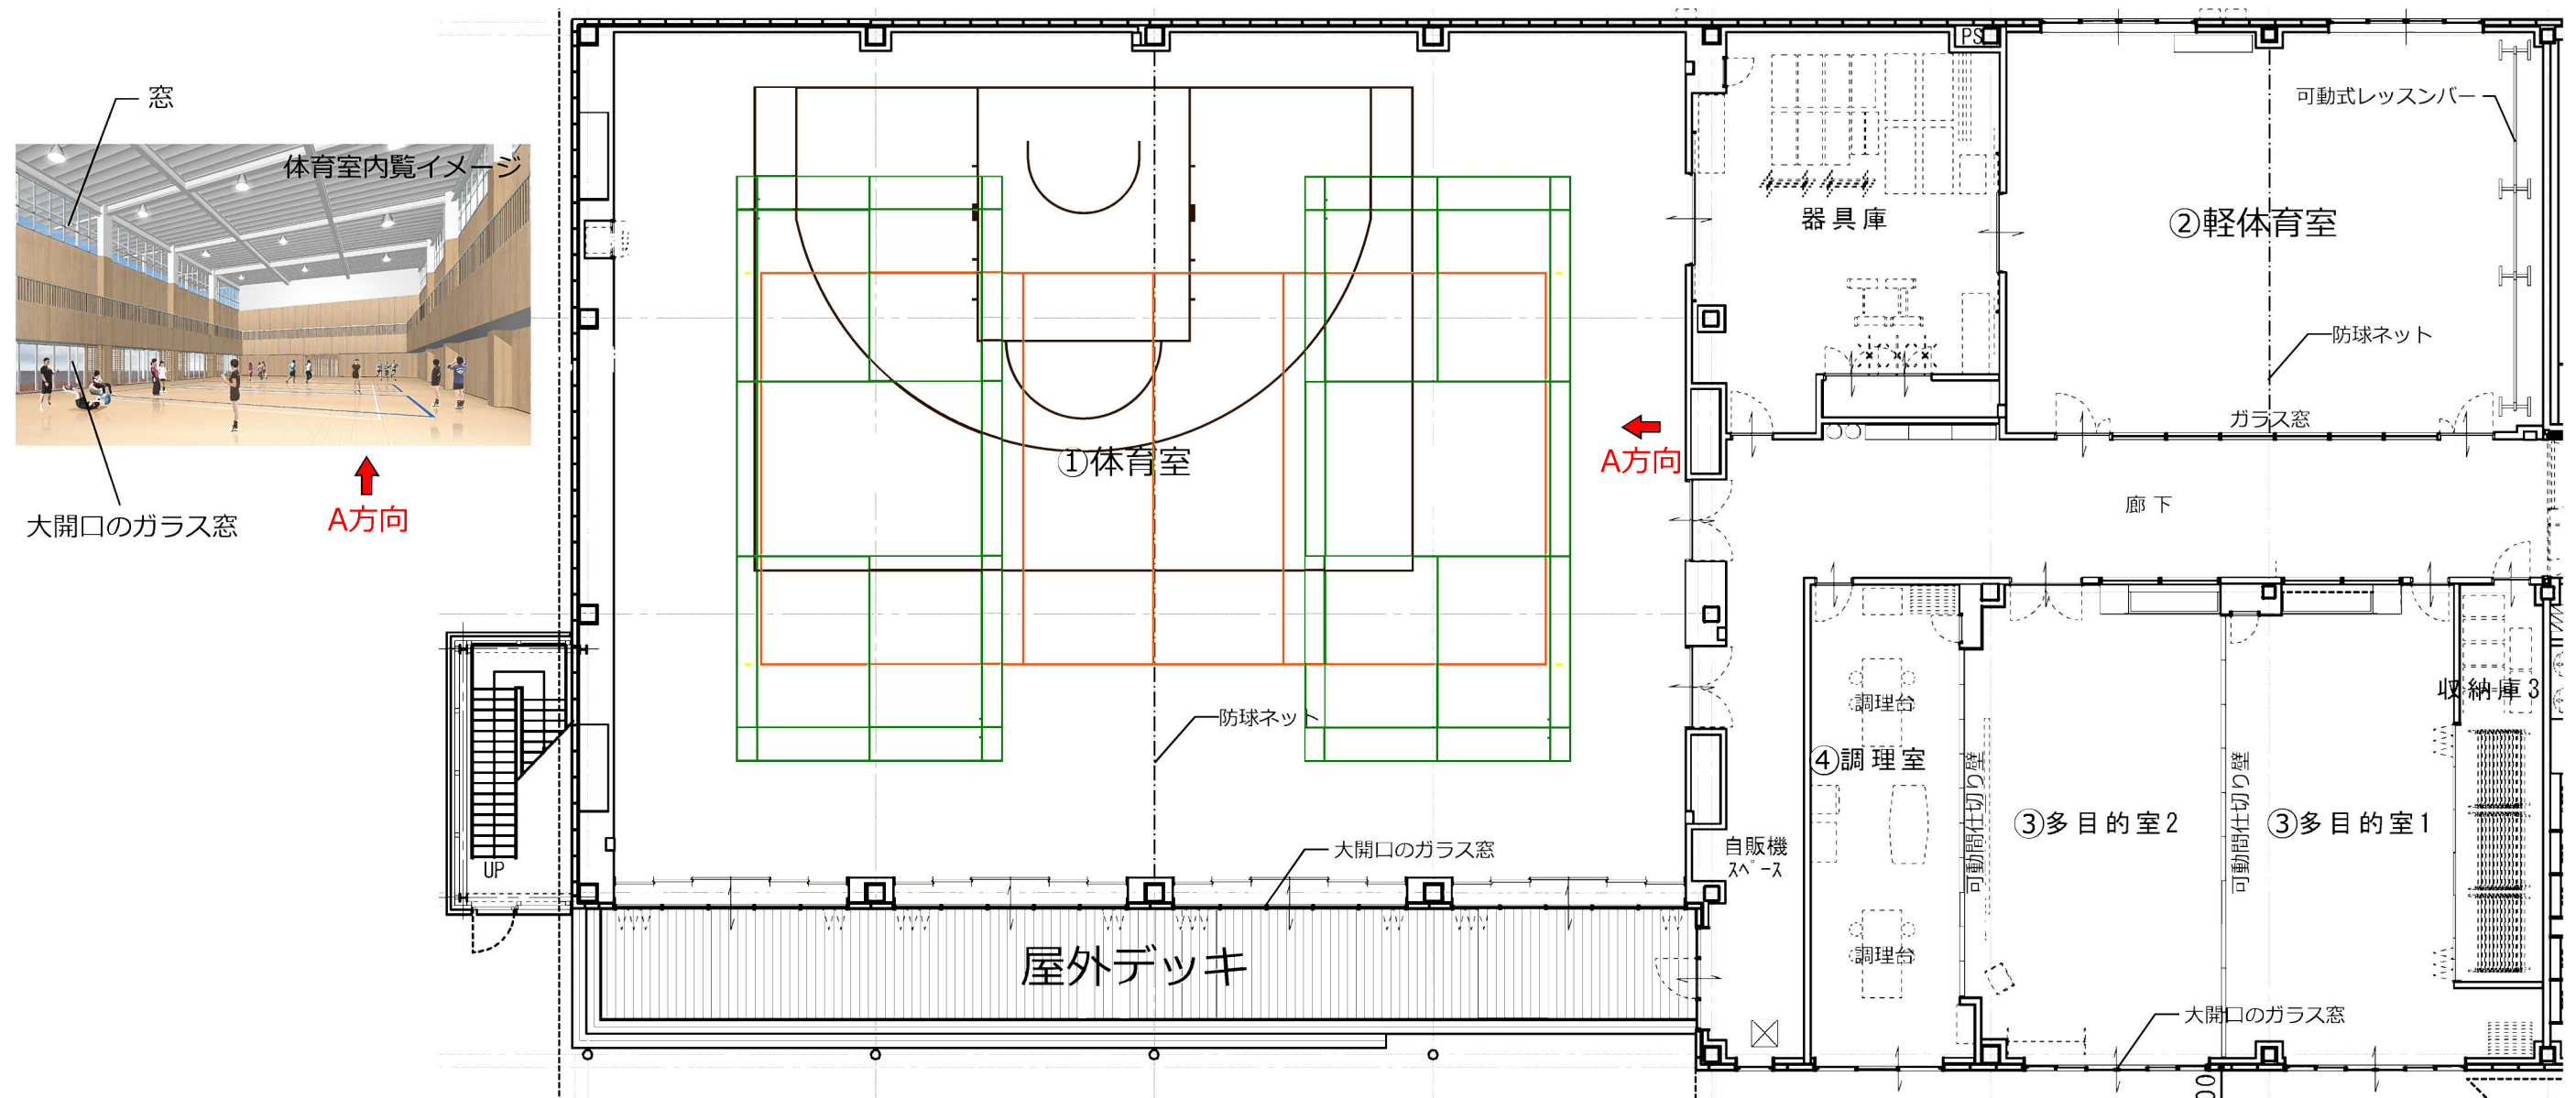

特 徴：自然採光を取り入れた開放感のある室内。
屋外デッキ側には大開口のガラス窓があり、屋外との一体利用が可能。

面 積：約510㎡（約154坪）

利用の例：バレーボール、バドミントン、バスケットボール（スリーポイント）、卓球等

※半面利用も可能です。

②軽体育室



特 徴：壁面大型ミラー、可動式レッスンバーを設置。
廊下側は大きなガラス窓があり（ロールカーテンあり）、室内の様子がみられる。

面 積：約120㎡（約36坪）

利用の例：ヨガ、クラシックバレエ、ダンス、リトミック、卓球等

※半面利用も可能です。

③多目的室1・2



特 徴：可動間仕切り壁により、調理室との一体利用が可能。
大開口のガラス窓により、外部空間との一体利用が可能。

面 積：多目的室1 約65㎡（約20坪）
多目的室2 約65㎡（約20坪）

利用の例：講習、会議、集会、文化活動（絵画、文芸、手芸、工作等）等

④調理室




特 徴：調理台2台を設置。
可動間仕切り壁により、多目的室との一体利用が可能。

面 積：約40㎡（約12坪）

利用の例：調理

（注）建設工事のため変更となる場合があります。

5章 諸室の概要

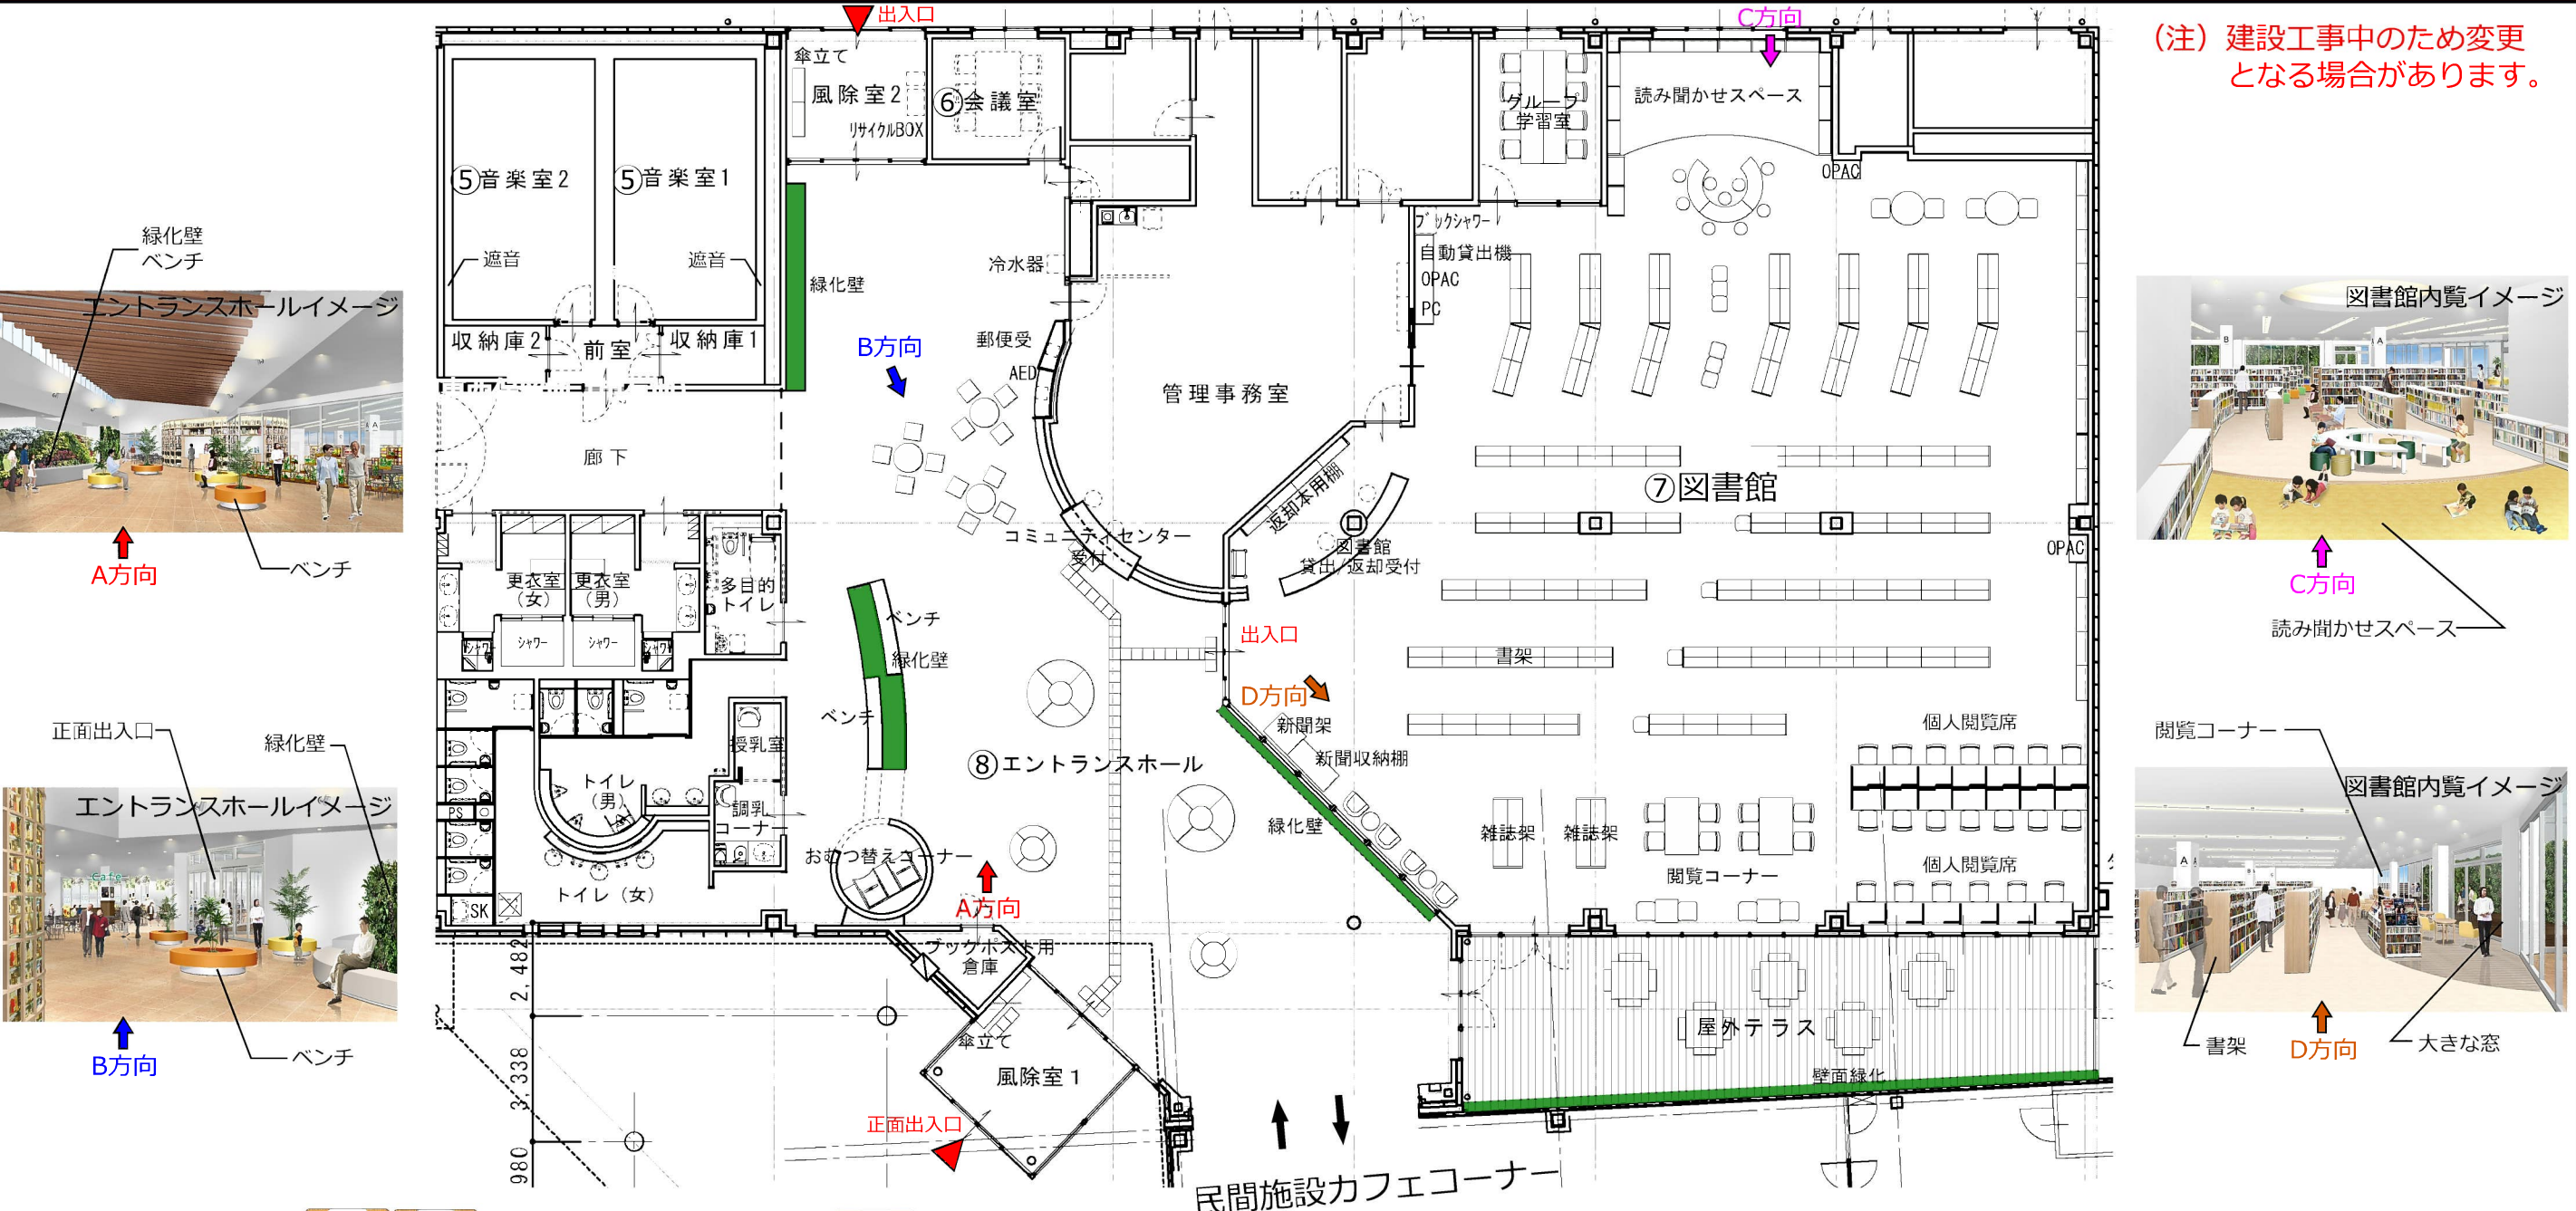

⑤音楽室 1・2

特 徴：仕上げ材には高度な遮音システムを採用しており、大きな音の出る楽器の演奏が可能。
ピアノやドラムセットなどを配置。

面 積：音楽室1 約30㎡（約9坪）
音楽室2 約30㎡（約9坪）

利用の例：音楽練習（楽器、合唱等）、
バンド活動など

⑥会議室

特 徴：机と椅子を配置した小さな会議室。

面 積：約13㎡（約4坪）

利用の例：会議、小人数での活動など

⑦図書館

特 徴：児童が本に親しめる読み聞かせスペース。
大きな窓に面した開放感のある閲覧コーナー。
学生や社会人が学習スペースとして利用できる個人閲覧席。
話し合いながら学習できるグループ学習室。

面 積：約450㎡（約136坪）

⑧エントランスホール

特 徴：民間施設のカフェコーナーとつながったエントランスホールには、緑化壁やベンチ、テーブルを配置し、憩いの空間を創出。
トイレは多目的トイレのほか、ベビーカーによる利用を想定し、男女共ブースにゆとりを持たせている。
隣接して授乳室、調乳コーナー、おむつ替えコーナーを配置。

面 積：約977㎡（約295坪）
※廊下、トイレ等含む