


# 2章 土地利用計画等の概要

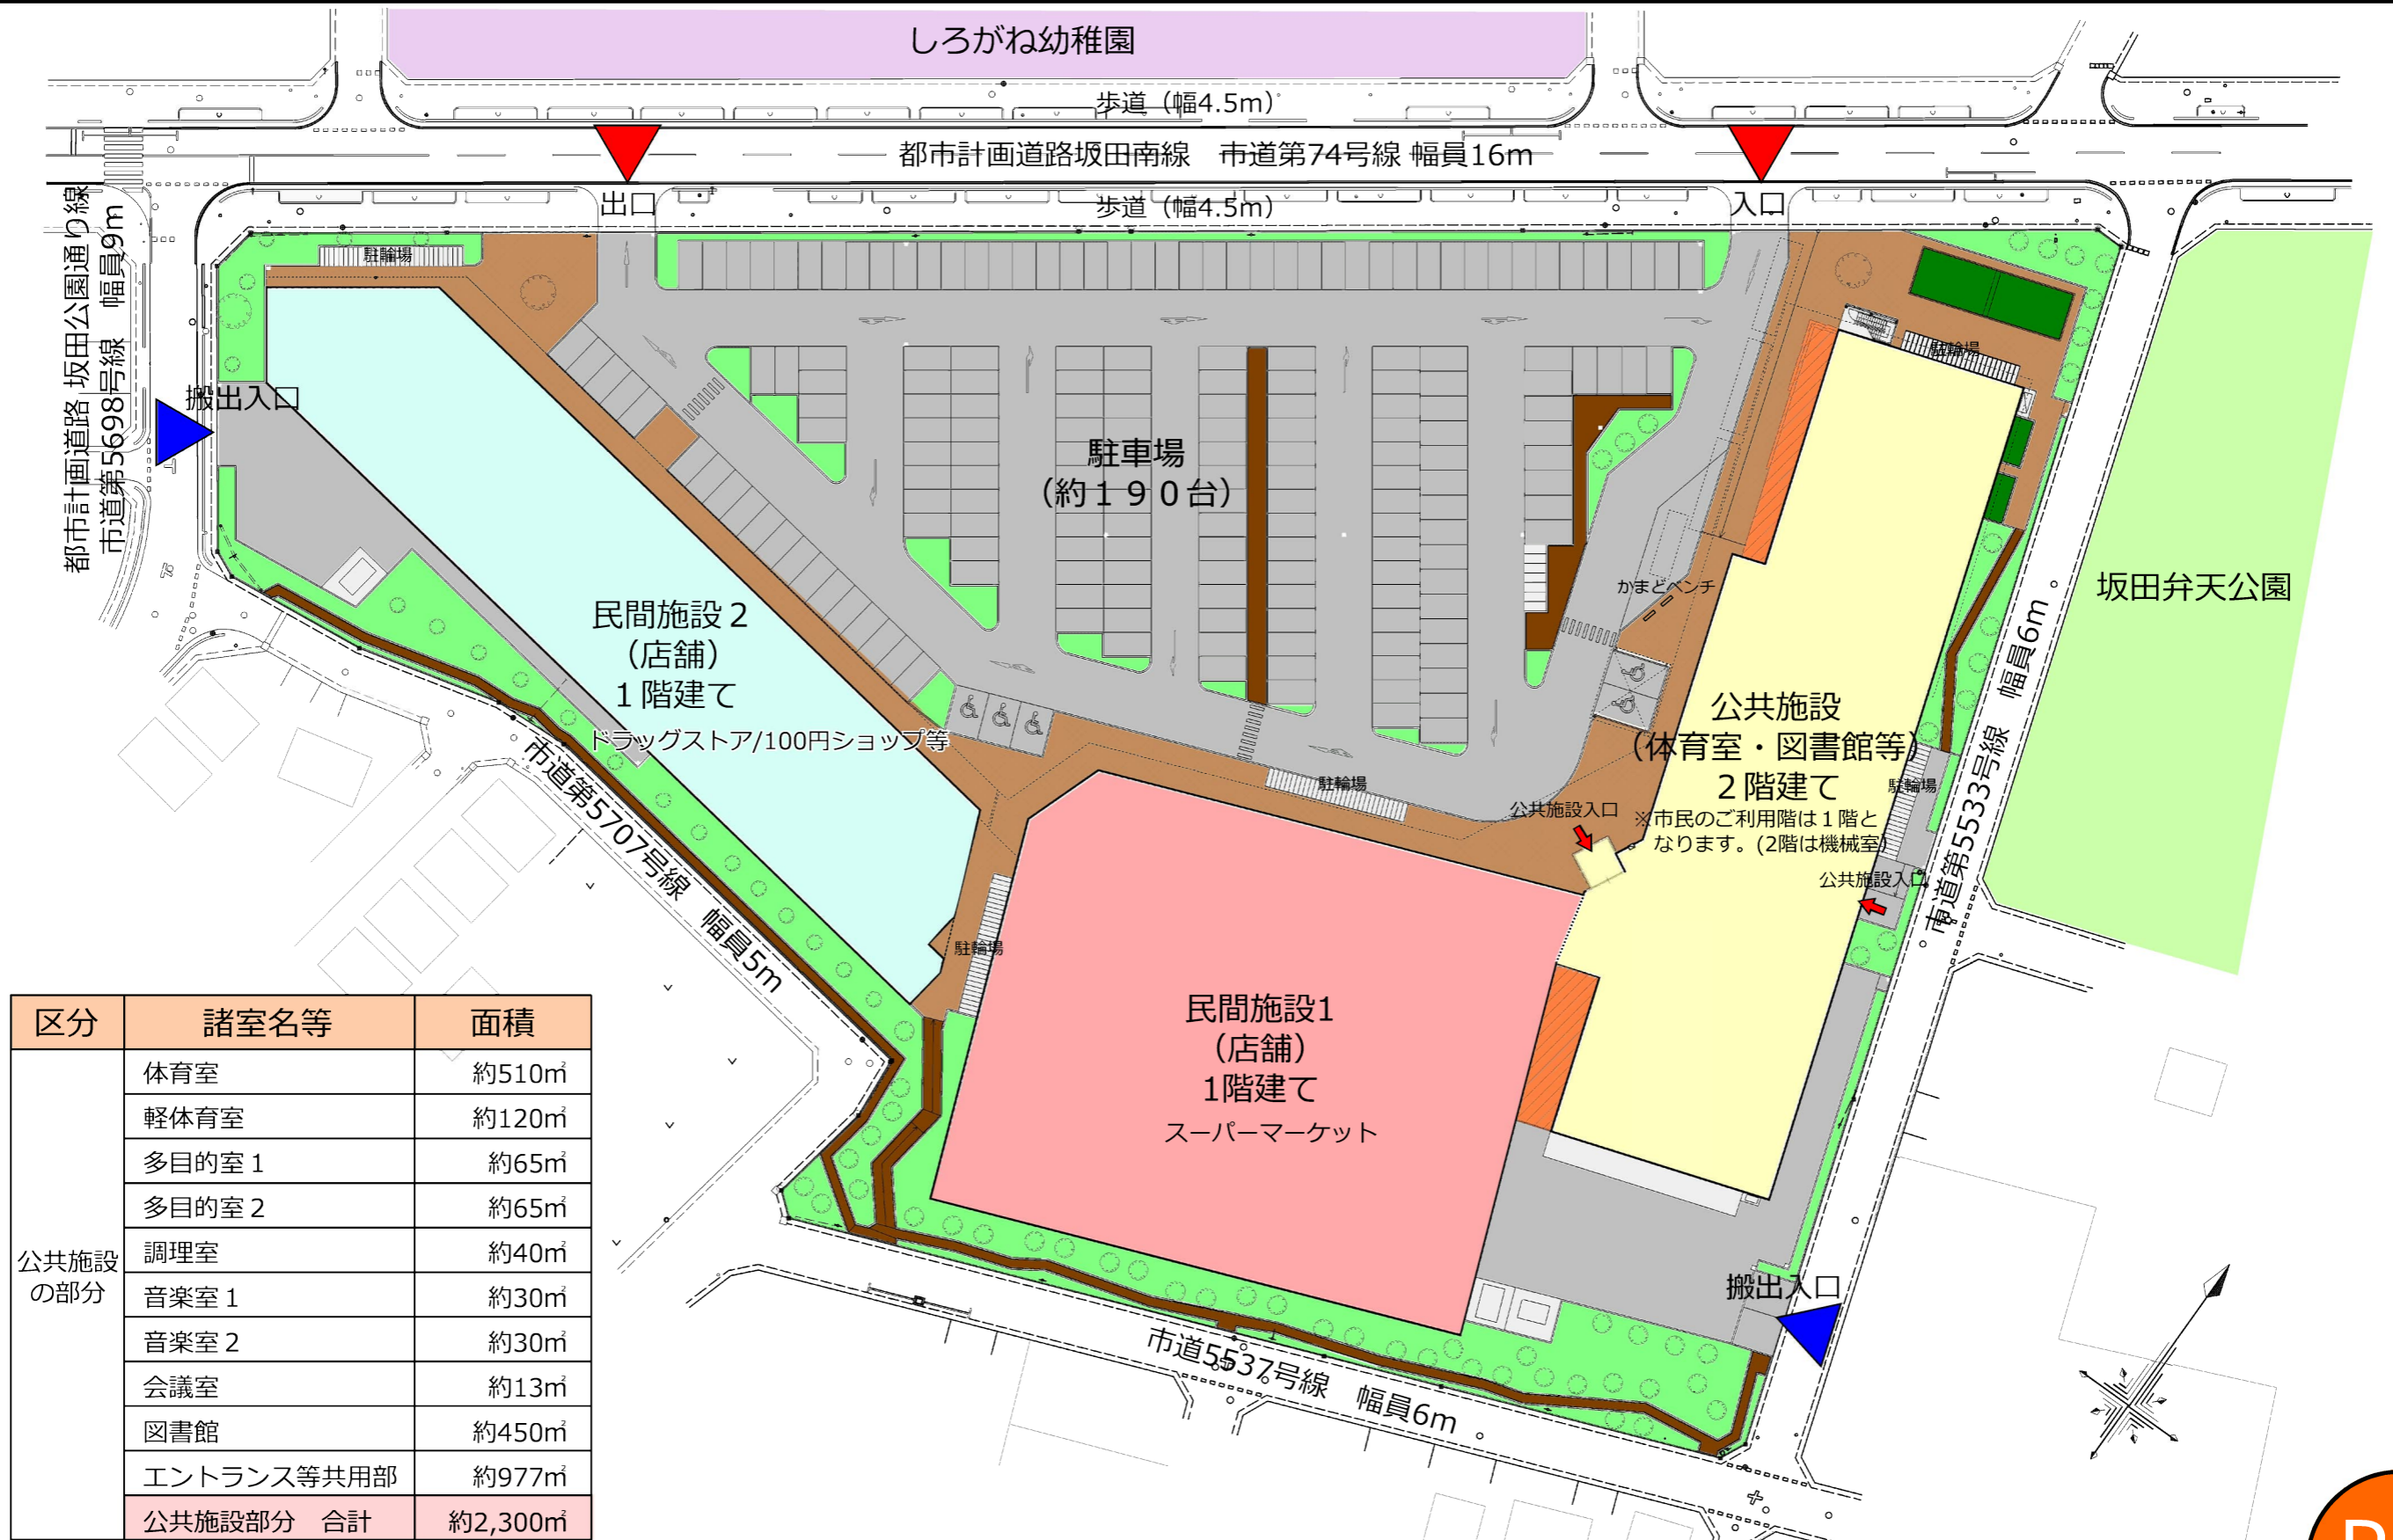

(注) 面積は概数となります。

(注) 建設工事のため変更となる場合があります。