

社会資本総合整備計画

桶川駅周辺の安全性や快適性の向上による良好な市街地の形成

当初 : 平成27年 1月
第1回変更: 平成30年 1月

さいたまけんおけがわし
埼玉県桶川市

※当計画は改元以前に作成したものであり「平成31年度」、「H31」と表記されているものについては「令和元年度」
「R1」と読み替えるものとする。

社会資本総合整備計画

社会資本整備総合交付金

平成27年01月28日

計画の名称	桶川駅周辺の安全性や快適性の向上による良好な市街地の形成													
計画の期間	平成27年度 ～ 平成31年度（5年間）										重点配分対象の該当			
交付対象	桶川市													
計画の目標	将来都市像を『みんなで つくり 育む 活気あふれる交流拠点都市 おけがわ』と定め、「安心・安全に住み続けられるまち」「活力に満ち人が集うまち」「人と自然が共生するまち」の実現を目標に、次の事業を実践する。 ①市民の生活・活動拠点となり、商業環境の充実を図る「桶川駅周辺の中心市街地」の整備 ②歩行者や自転車が安心かつ安全に通行できる「都市計画道路」の整備 ③良好な住環境を創出し宅地の供給効果を上げ人口増加につなげる「土地区画整理事業」													
全体事業費（百万円）	合計（A＋B＋C＋D）		2,948	A	2,948	B	0	C	0	D	0	効果促進事業費の割合C／（A＋B＋C＋D）	0	%

番号	計画の成果目標（定量的指標）			
	定量的指標の定義及び算定式	定量的指標の現況値及び目標値		
		当初現況値	中間目標値	最終目標値
		75,207		75,200
1	桶川市人口数の維持			
	桶川市の人口数（人）	75207人	75200人	75200人
2	個別の要素事業実施に伴う、直接的な定量的成果目標の達成			
	歩行者の通行や車両通行上課題のある都市計画道路、市道の進捗率	37%	83%	100%
	対象用地 取得済み面積（㎡） ／ 対象事業 用地総面積（㎡）			
3	個別の要素事業実施に伴う、直接的な定量的成果目標の達成			
	土地区画整理事業により都市基盤が整備された良好な市街地の割合	88%	94%	100%
	使用収益開始面積（㎡） ／ 対象面積（㎡）			

備考等	個別施設計画を含む	－	国土強靱化を含む	－	定住自立圏を含む	－	連携中枢都市圏を含む	－

A 基幹事業																			
基幹事業（大）	番号	事業 種別	地域 種別	交付 対象	直接 間接	事業者	種別 1	種別 2	要素となる事業名 （事業箇所）	事業内容 （延長・面積等）	市区町村名／ 港湾・地区名	事業実施期間（年度）					全体事業費 （百万円）	費用 便益比	個別施設計画 策定状況
		一体的に実施することにより期待される効果																	
		備考																	
道路事業	A01- 001	街路	一般	桶川市	直接	桶川市	S街路	－	3・1・32号桶川駅東口駅前広場整備事業	新設整備 0.1km	桶川市	■	■	■			1,280	－	
		平成30年度より「桶川駅東口周辺地区都市再生整備計画」へ移行																	
	A01- 002	街路	一般	桶川市	直接	桶川市	S街路	－	3・4・23号坂田寿線整備事業	道路拡幅 0.3km	桶川市	■	■	■	■	■	491	－	
	A01- 003	道路	一般	桶川市	直接	桶川市	市町村道	－	市道3499号線整備事業	新設整備 0.2km	桶川市	■	■	■	■	■	675	－	
											小計						2,446		
市街地整備事業	A13- 004	市街地	一般	桶川市	間接	桶川市下日出谷東特定土地区画整理組合	－	－	下日出谷東特定土地区画整理事業	都市再生区画 A=36.8ha	桶川市	■	■	■	■	■	302	－	
	A13- 005	市街地	一般	桶川市	間接	桶川市上日出谷南特定土地区画整理組合	－	－	上日出谷南特定土地区画整理事業	都市再生区画 A=64.6ha	桶川市	■	■	■	■	■	200	－	

A 基幹事業																			
基幹事業（大）	番号	事業 種別	地域 種別	交付 対象	直接 間接	事業者	種別 1	種別 2	要素となる事業名 （事業箇所）	事業内容 （延長・面積等）	市区町村名／ 港湾・地区名	事業実施期間（年度）					全体事業費 （百万円）	費用 便益比	個別施設計画 策定状況
		一体的に実施することにより期待される効果																	
		備考																	
											小計						502		
											合計						2,948		


交付金の執行状況

(単位：百万円)

	H27	H28	H29	H30	H31
配分額 (a)	143	289	193	18	
計画別流用 増△減額 (b)	0	0	△ 5	0	
交付額 (c=a+b)	143	289	188	18	
前年度からの繰越額 (d)	0	24	24	0	
支払済額 (e)	119	289	212	18	
翌年度繰越額 (f)	24	24	0	0	
うち未契約繰越額 (g)	0	0	0	0	
不用額 (h = c+d-e-f)	0	0	0	0	
未契約繰越＋不用率 (h = (g+h)/(c+d))	0.0%	0.0%	0.0%	0.0%	
未契約繰越＋不用率が10%を超えている 場合その理由	-	-	-	-	

(参考図面) 社会資本総合整備計画



計画の名称	桶川駅周辺の安全性や快適性の向上による良好な市街地の形成		
計画の期間	平成27年度～平成31年度（5年間）	交付対象	埼玉県 桶川市

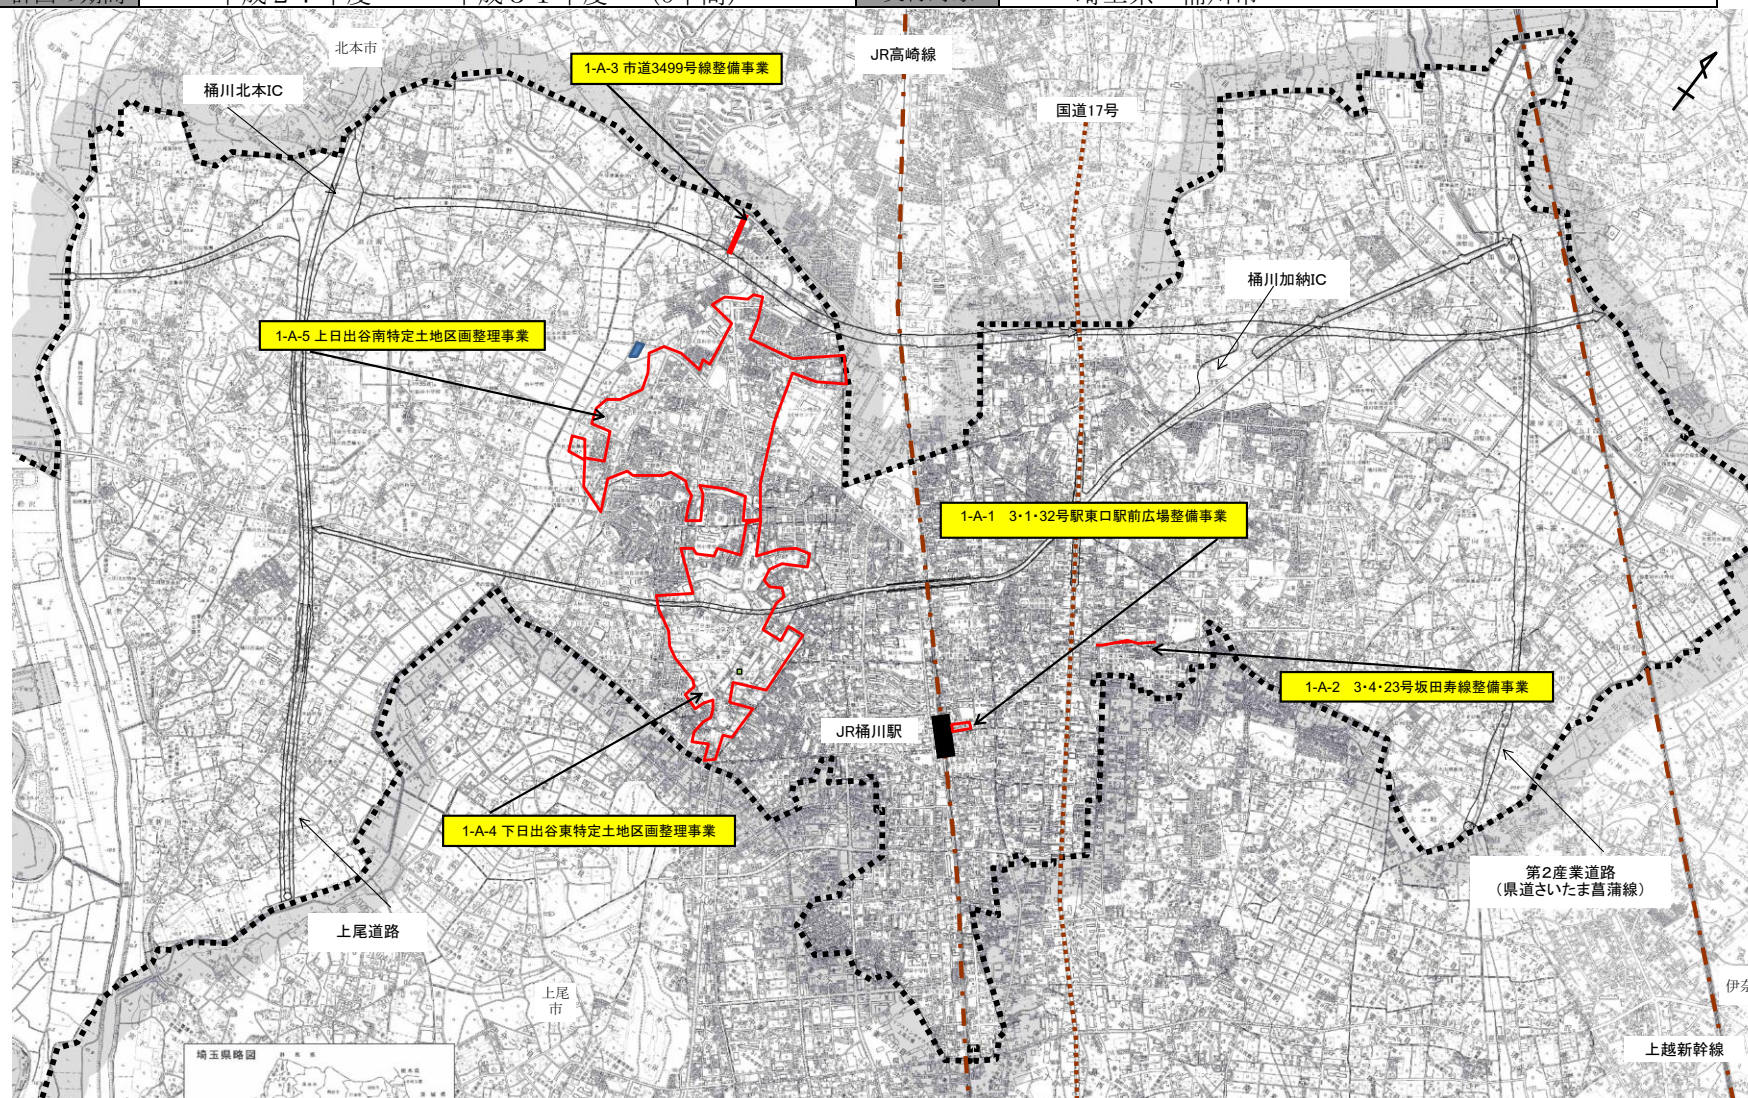

埼玉県桶川市 道路事業概要図

(単位:百万円)



事業名	事業主体	規模	事業期間	事業費	事業内容
3・1・32号桶川駅東口駅前広場整備事業	桶川市	100m	H27～H30	1,525	物件調査、設計委託、物件補償、街路築造等

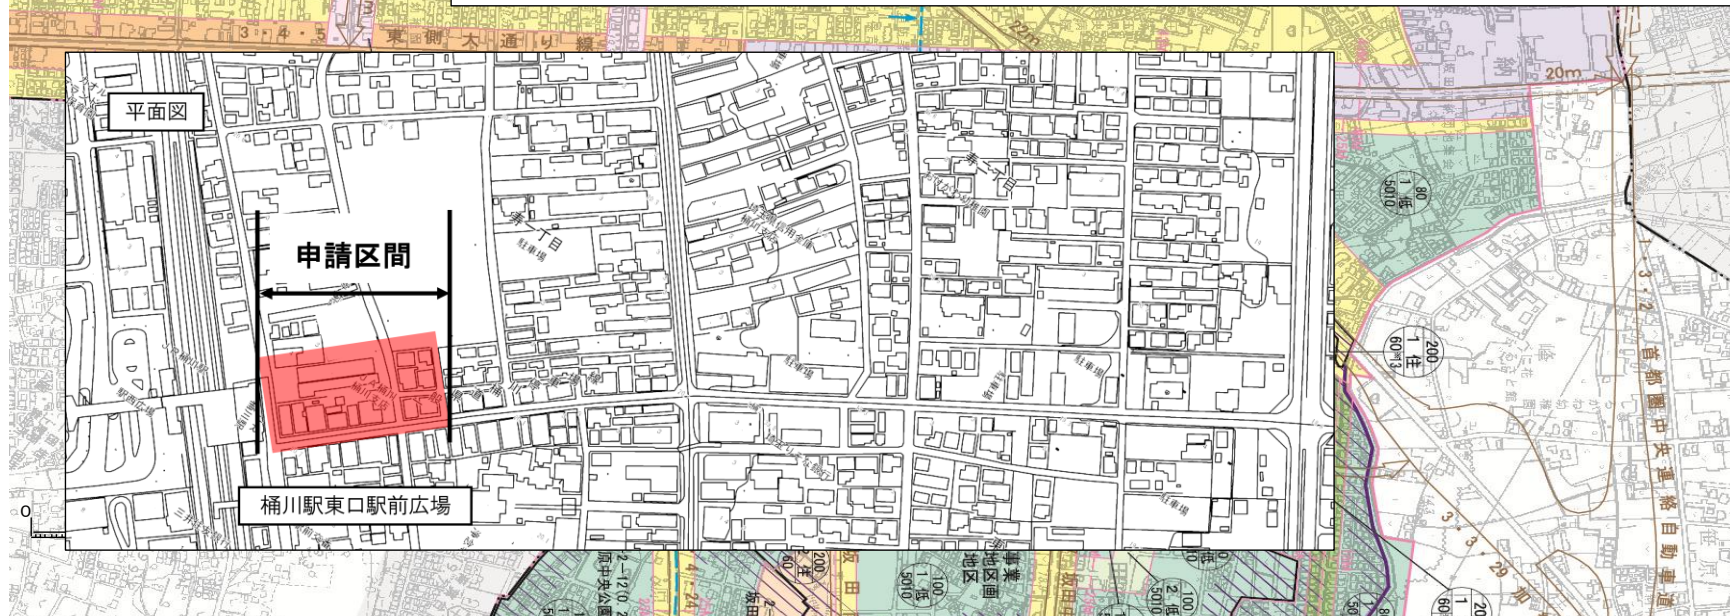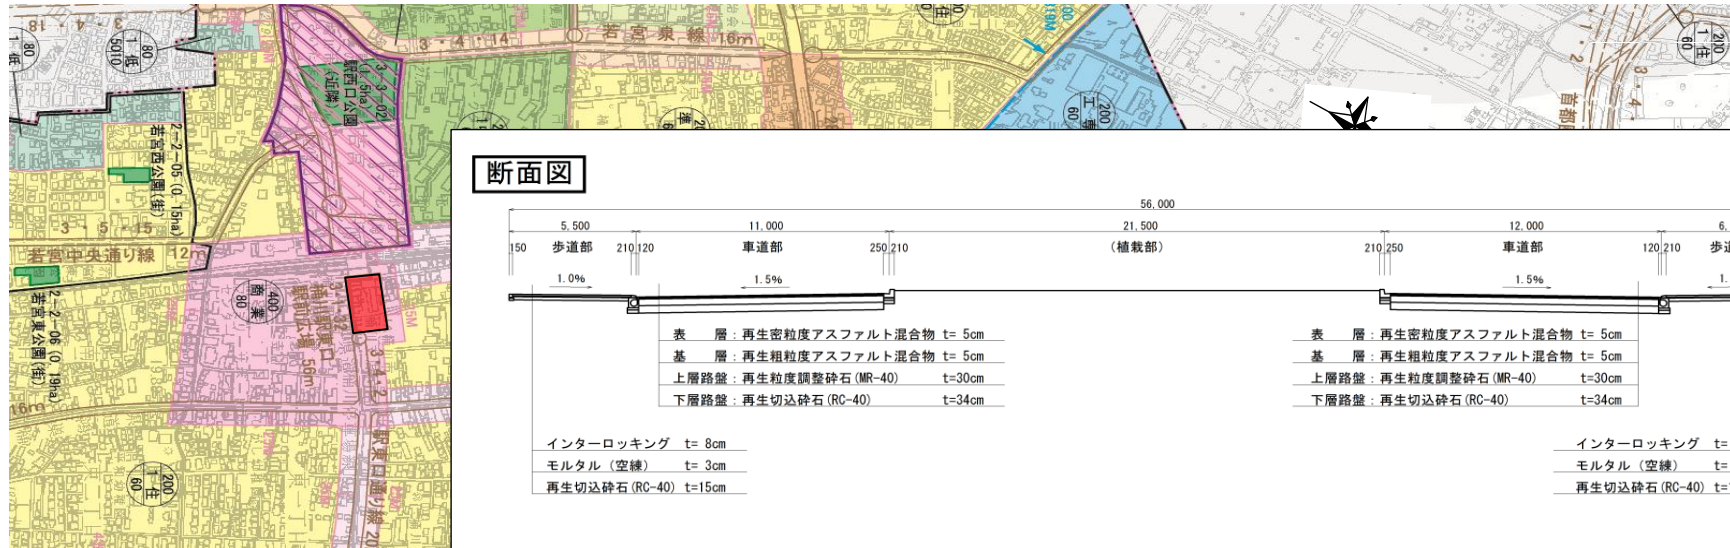


埼玉県桶川市 道路事業概要図

(単位:百万円)

事業名	事業主体	規模	事業期間	事業費	事業内容
3・4・23号坂田寿線整備事業	桶川市	265m	H27～H31	491	物件調査、設計委託、物件補償、街路築造等

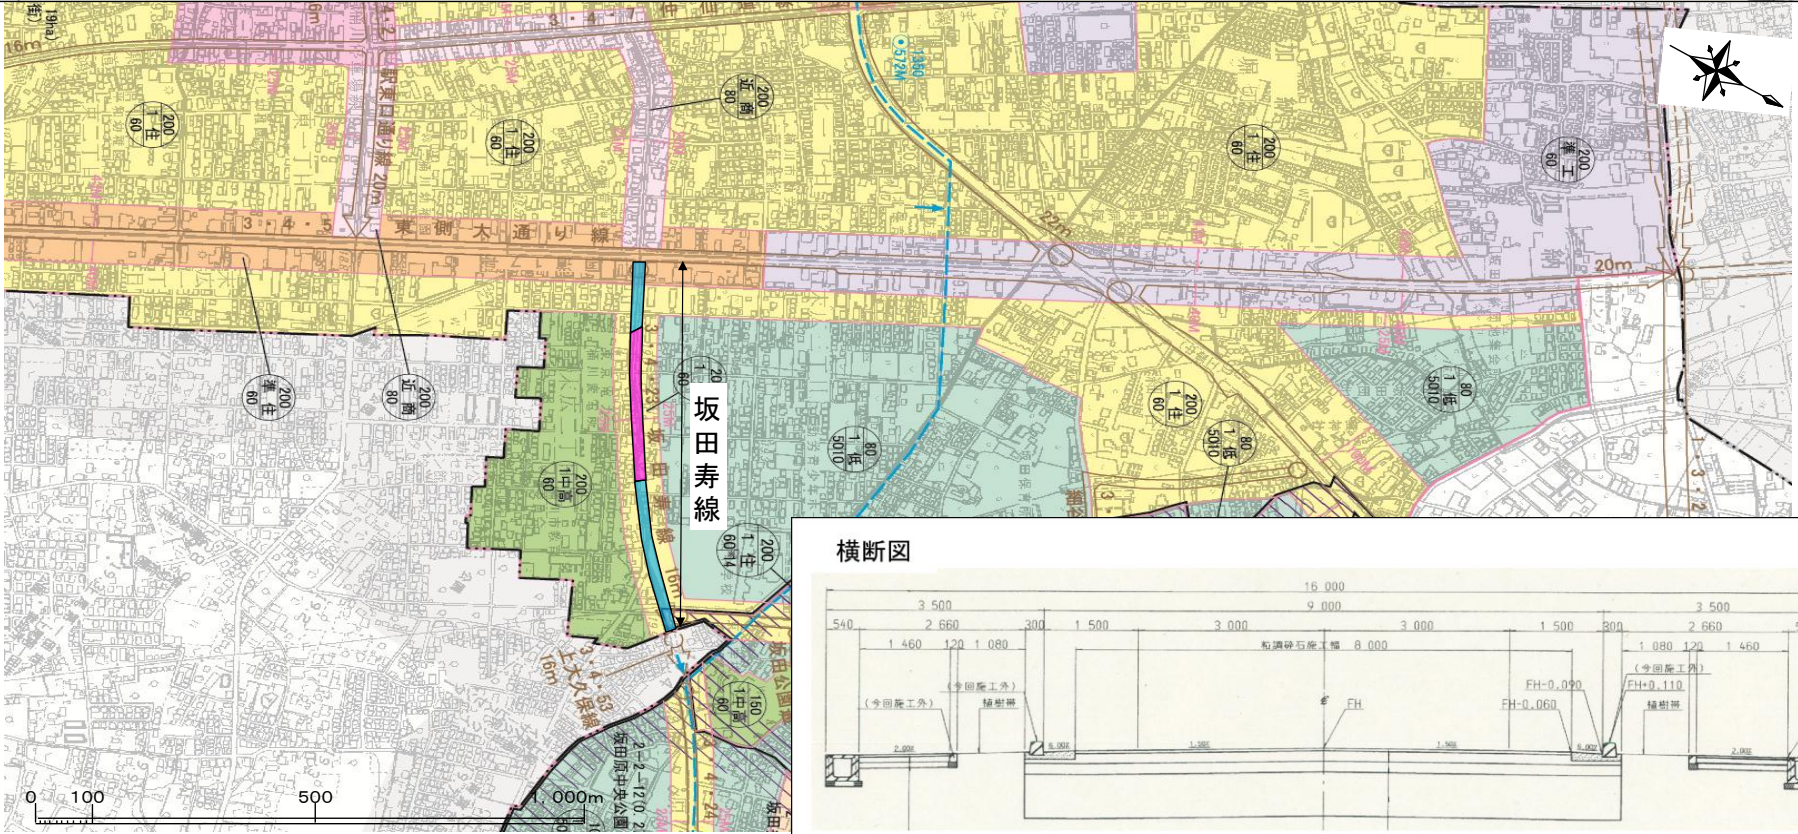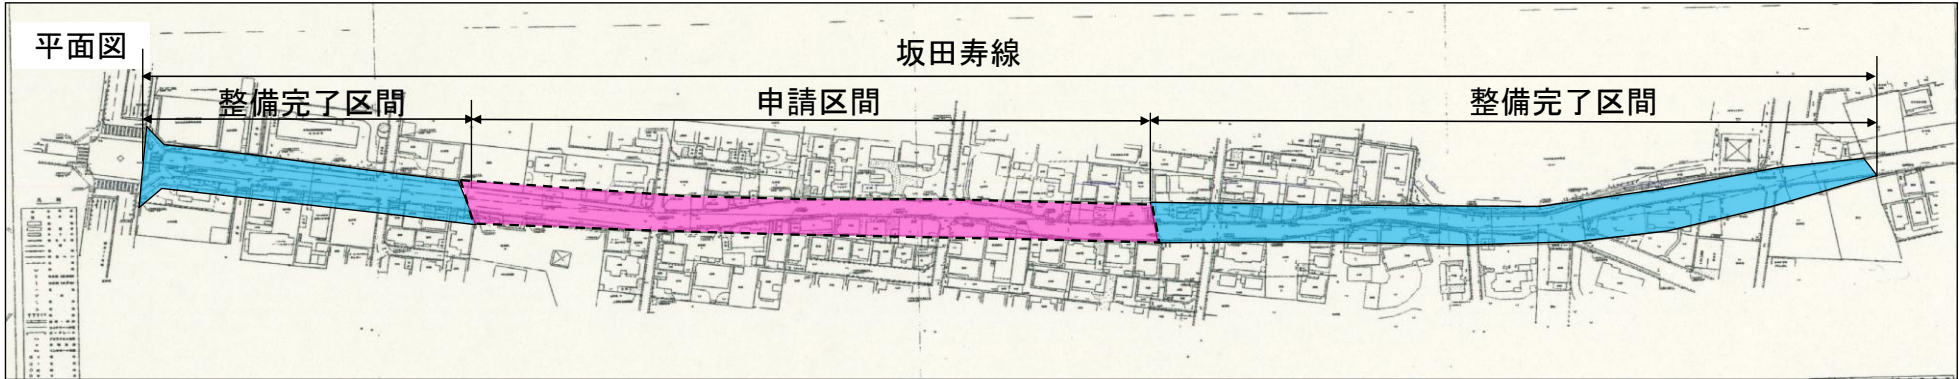

横断面図


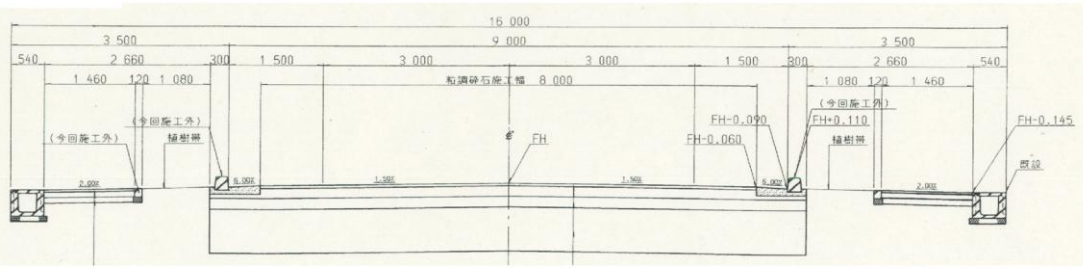


埼玉県桶川市 道路事業概要図


(単位:百万円)

事業名	事業主体	規模	事業期間	事業費	事業内容
市道3499号線整備事業	桶川市	204m	H27～H31	675	物件調査、設計委託、物件補償、道路築造等

道路標準断面図

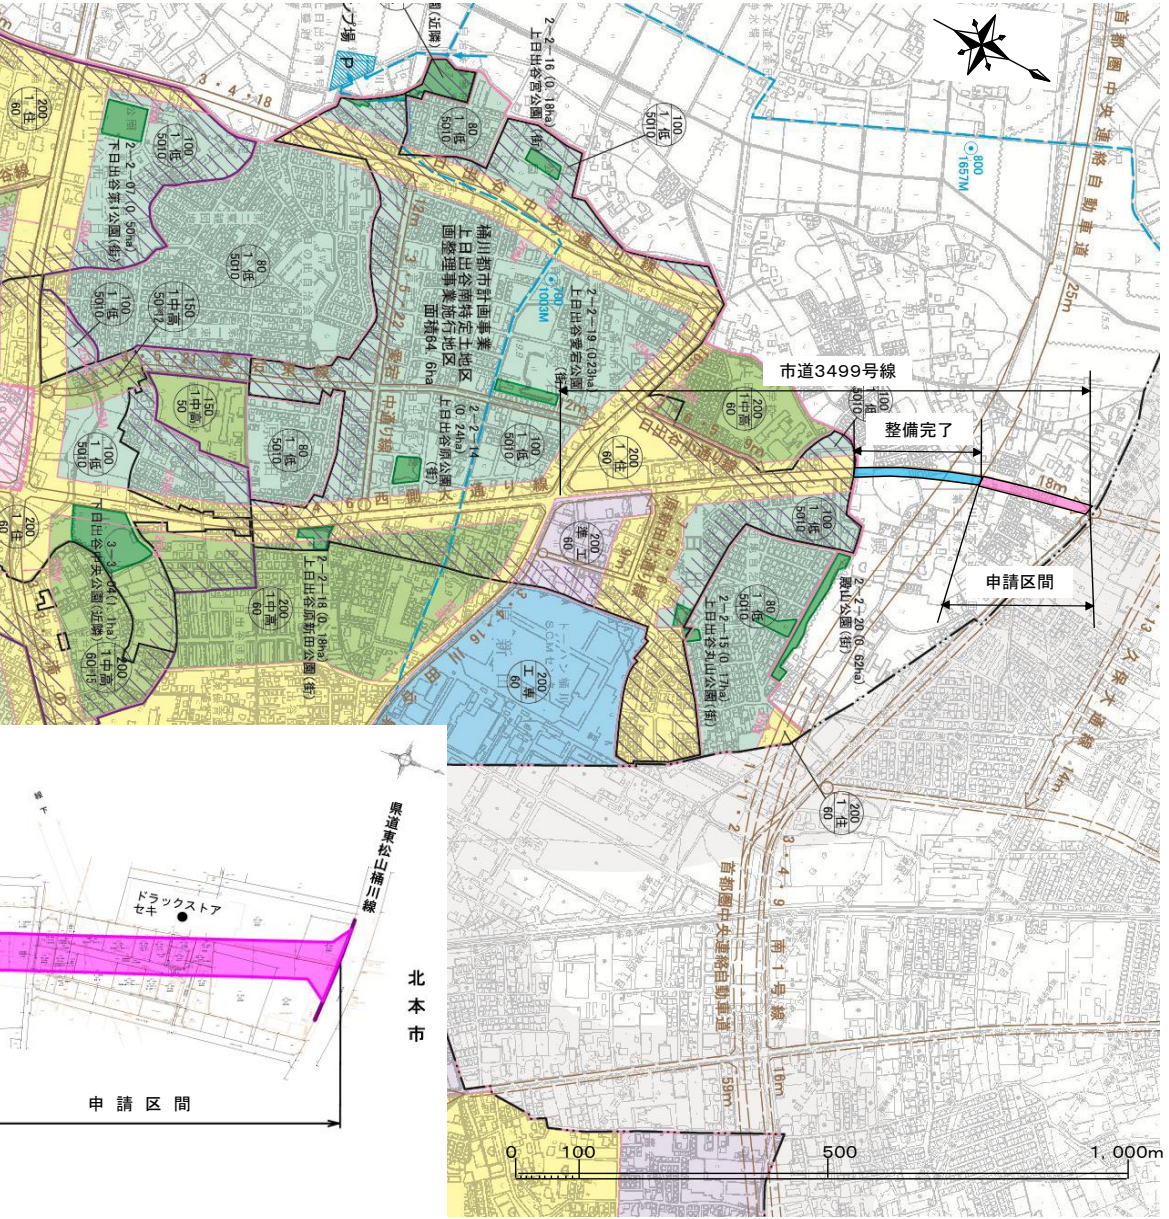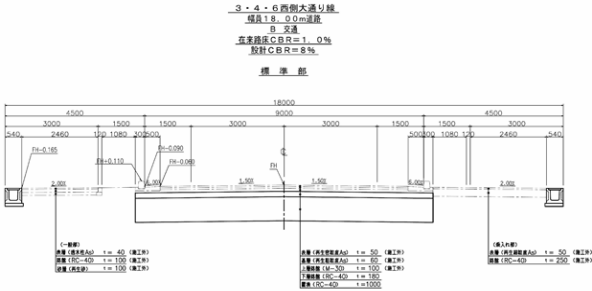


平面図

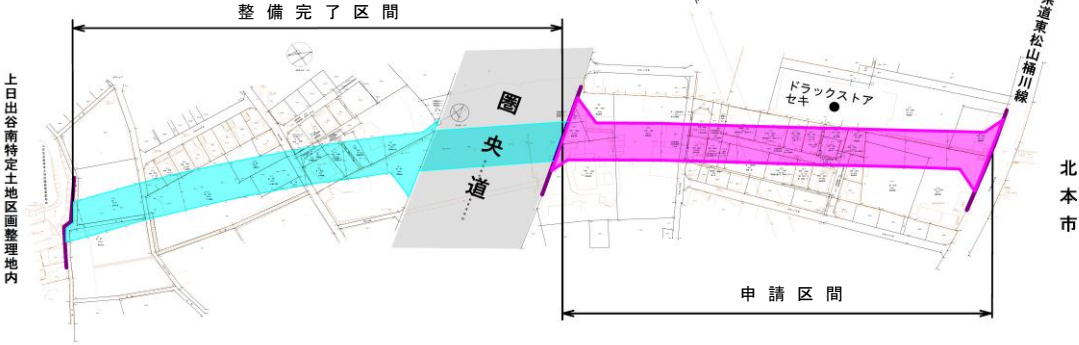

埼玉県桶川市 計画・調査事業概要図


事業名	事業主体	規模	事業期間	事業費(百万円)	事業費の主な用途概要
駅東口整備調査事業	桶川市	-	H27～H30	12	まちづくりに向けた計画・調査等

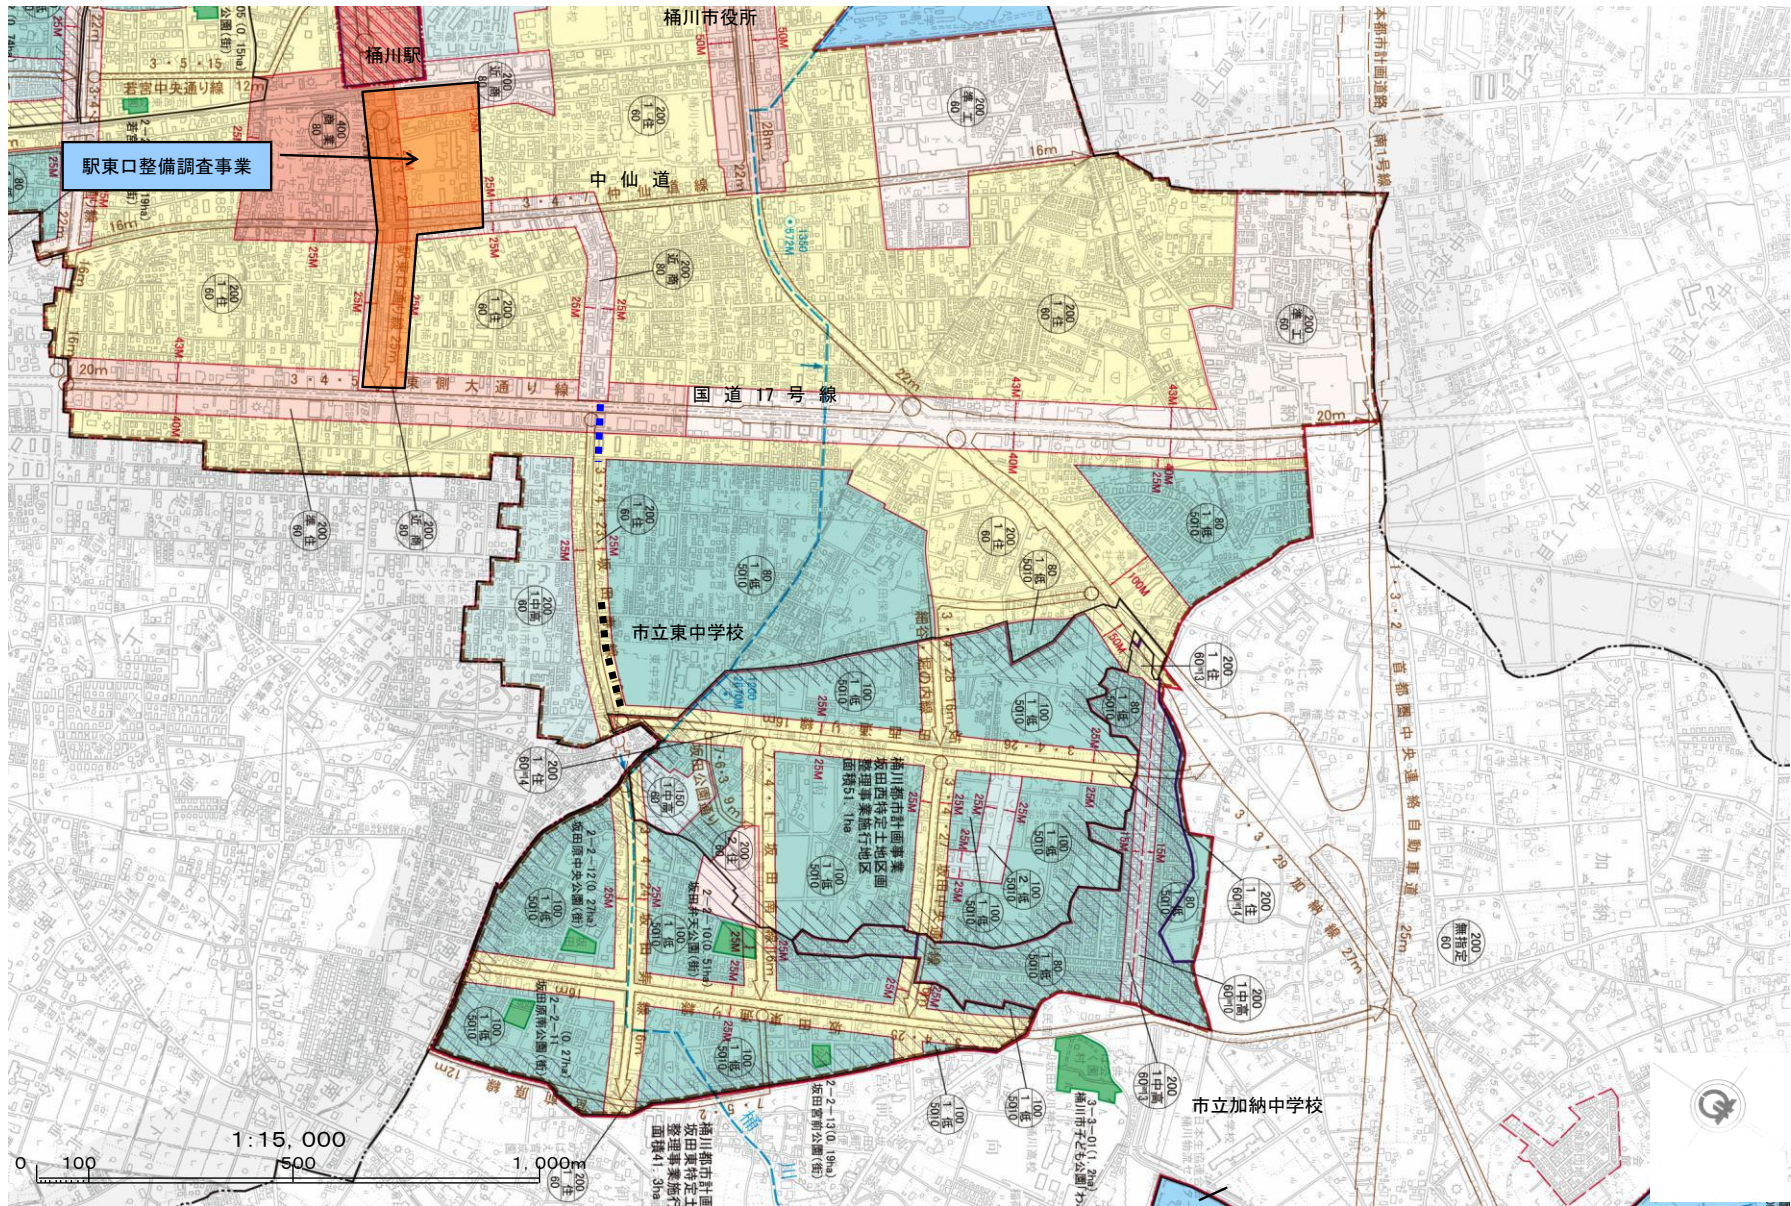

埼玉県桶川市 施設整備事業概要図

事業名	事業主体	規模	事業期間	事業費(百万円)	事業費の主な使途概要
駅東口バリアフリー整備事業	桶川市	-	H28～H30	95	エレベーター整備


駅前広場計画平面図（参考）

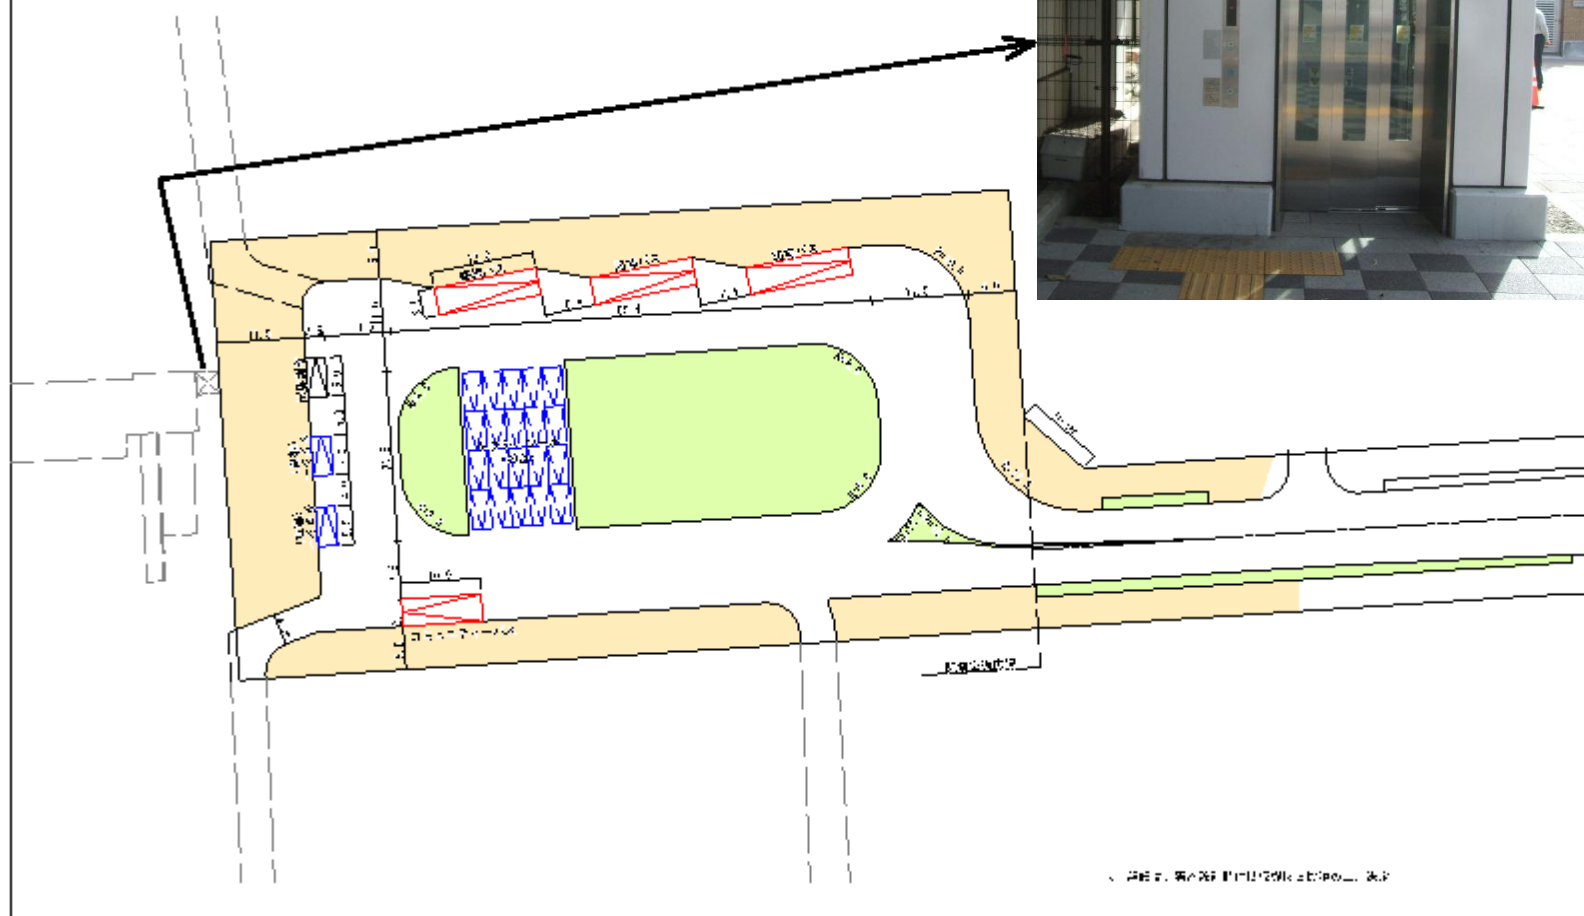

埼玉県桶川市 市街地(都市区画)事業概要図

(単位:百万円)


事業名	事業主体	規模	事業期間	事業費	事業内容
下日山谷東特定土地区画整理事業	桶川市	36.8ha	H27～H31	302	街路築造、上下水道工事等

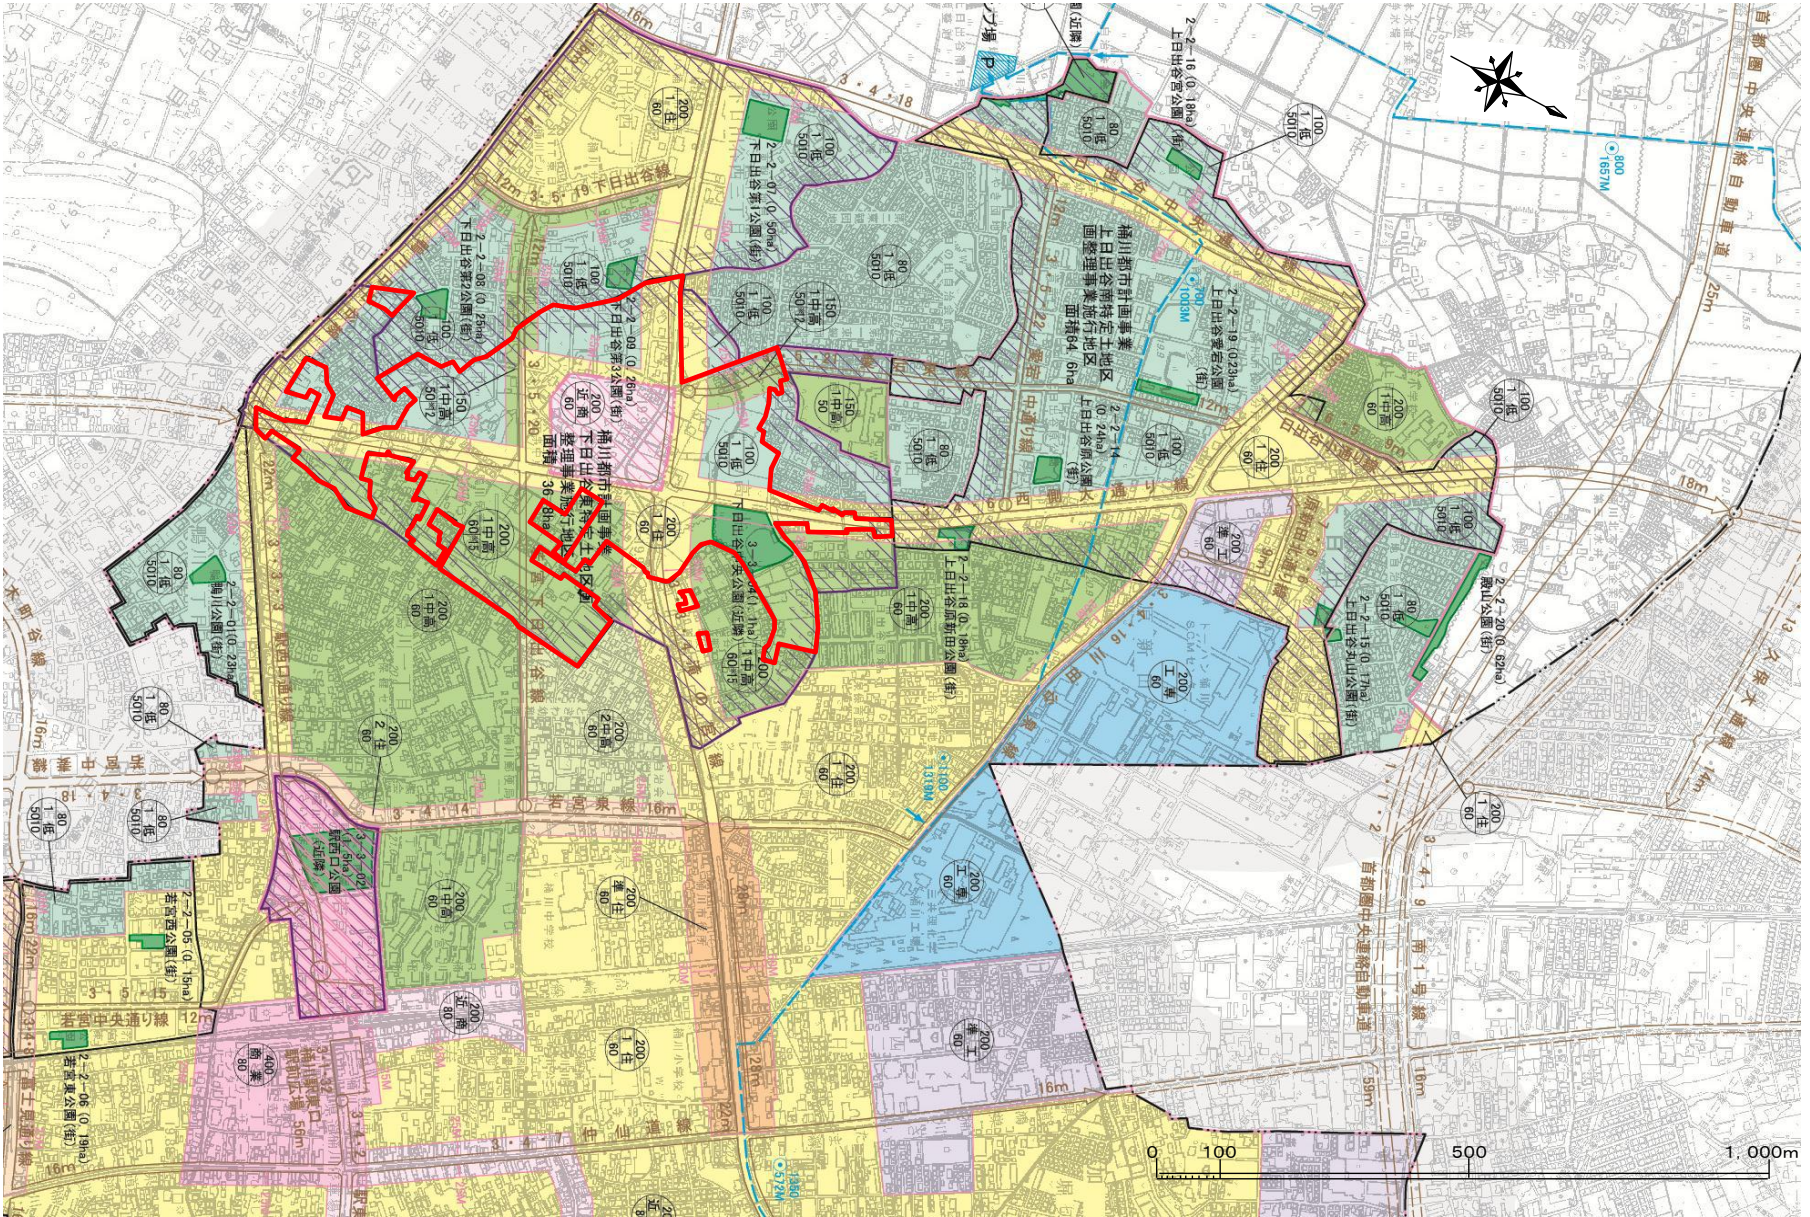

埼玉県桶川市 市街地(都市区画)事業概要図

(単位:百万円)


事業名	事業主体	規模	事業期間	事業費	事業内容
上日出谷南特定土地区画整理事業	桶川市	64.6ha	H27～H31	200	街路築造、物件補償、調査・設計委託等

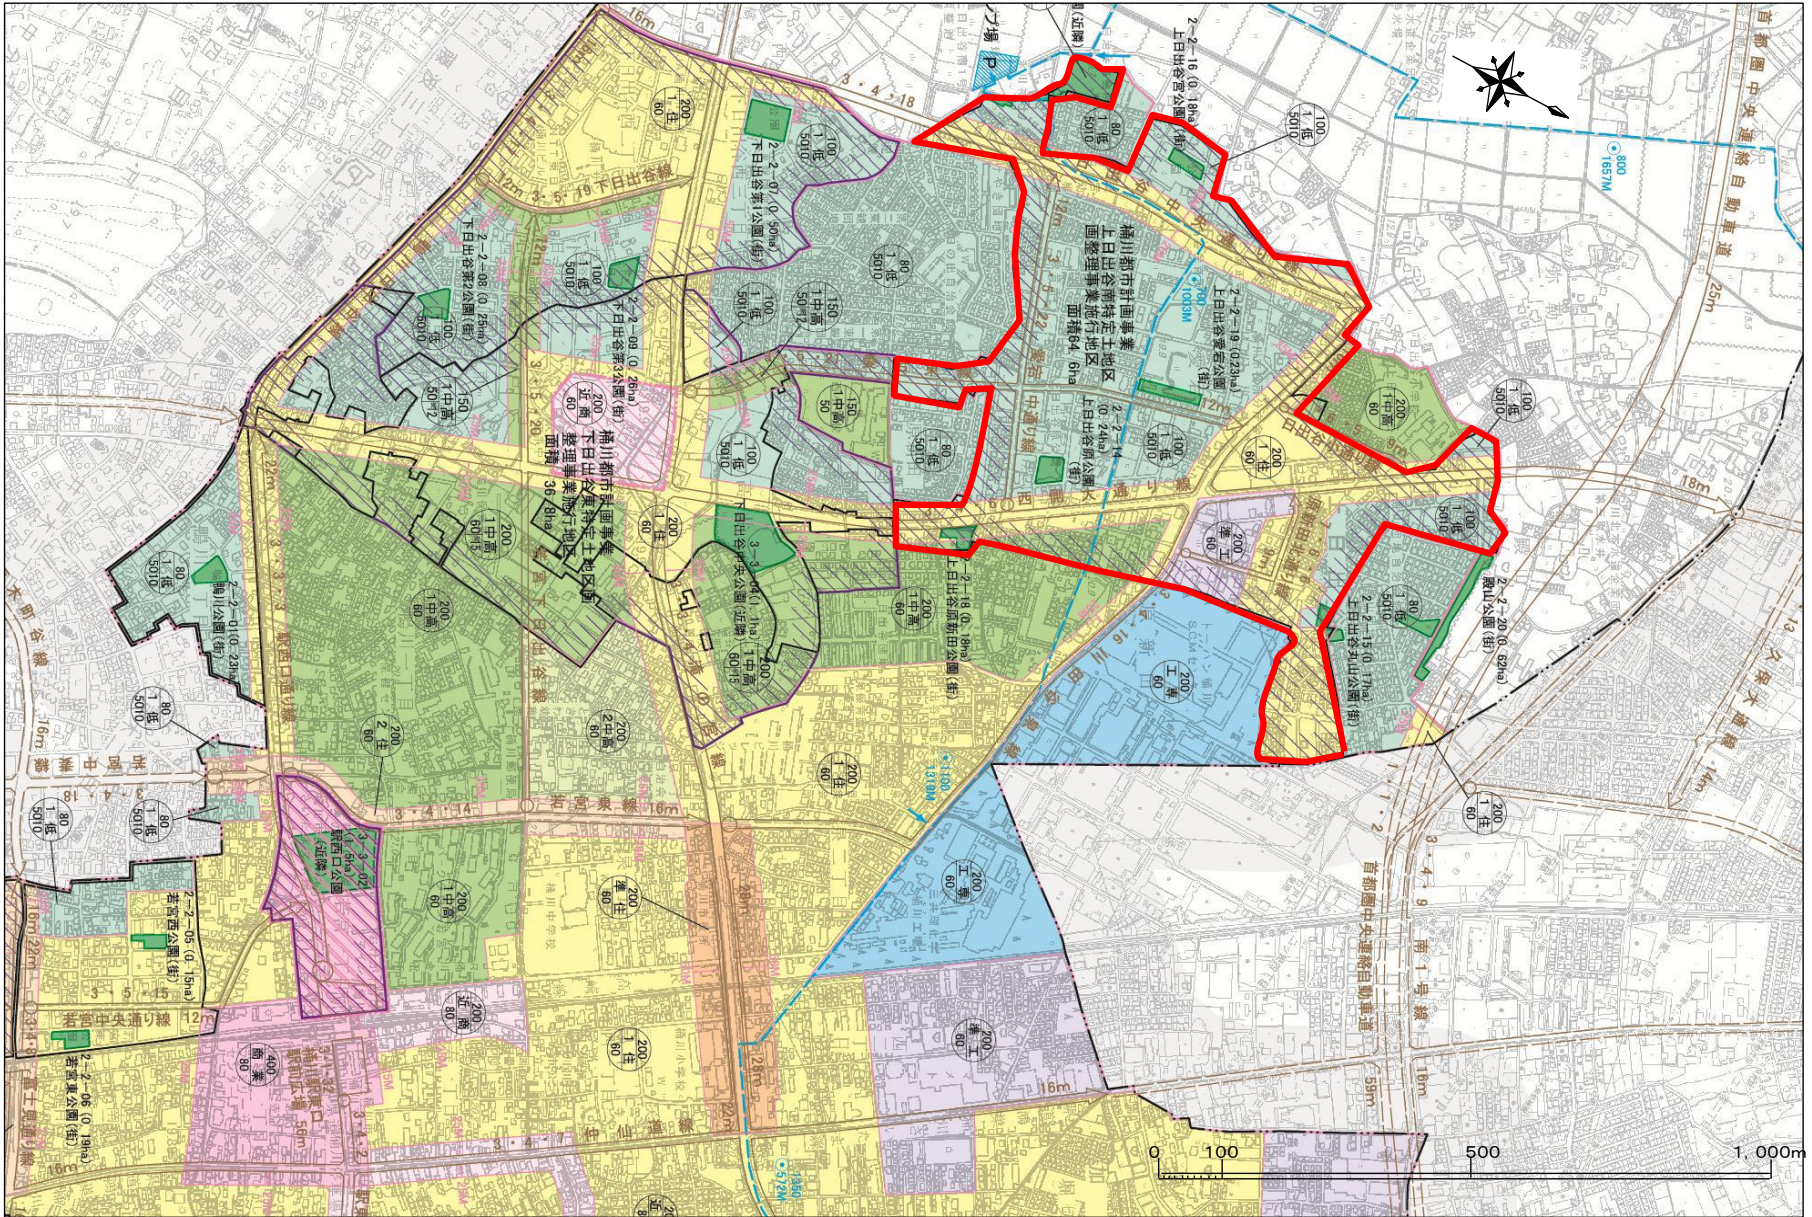

埼玉県桶川市 公園事業概要図

(単位:百万円)

事業名	事業主体	規模	事業期間	事業費	事業内容
下日出谷4号公園整備事業	桶川市	480㎡	H29～H30	14	実施設計、整備工事

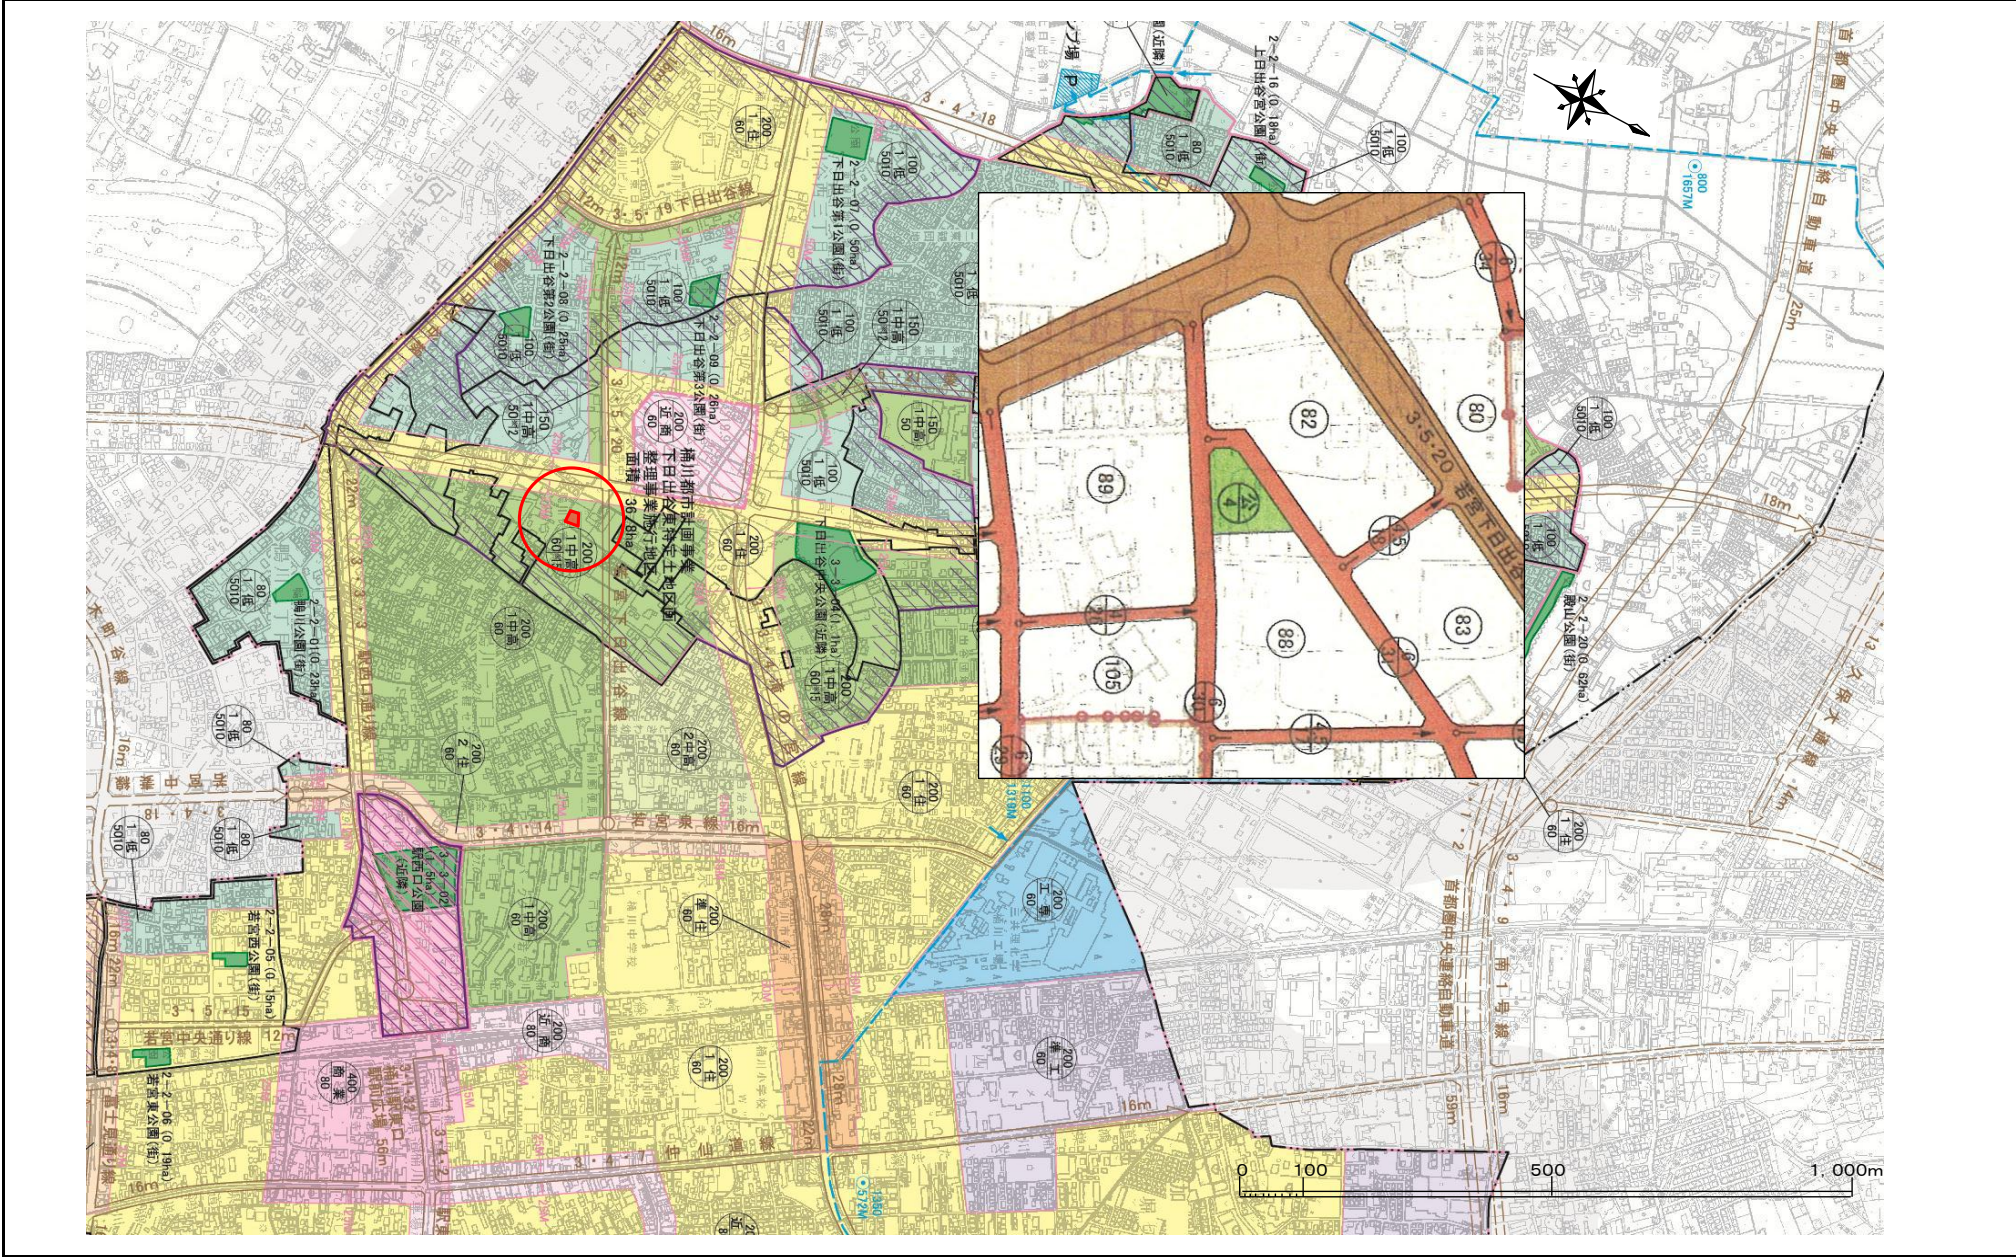

埼玉県桶川市 区画整理事業概要図

(単位:百万円)

事業名	事業主体	規模	事業期間	事業費	事業内容
上日出谷南2号調整池整備事業	桶川市	0.4ha	H28～H30	453	雨水流出抑制施設策造

