




物件位置図 (1)

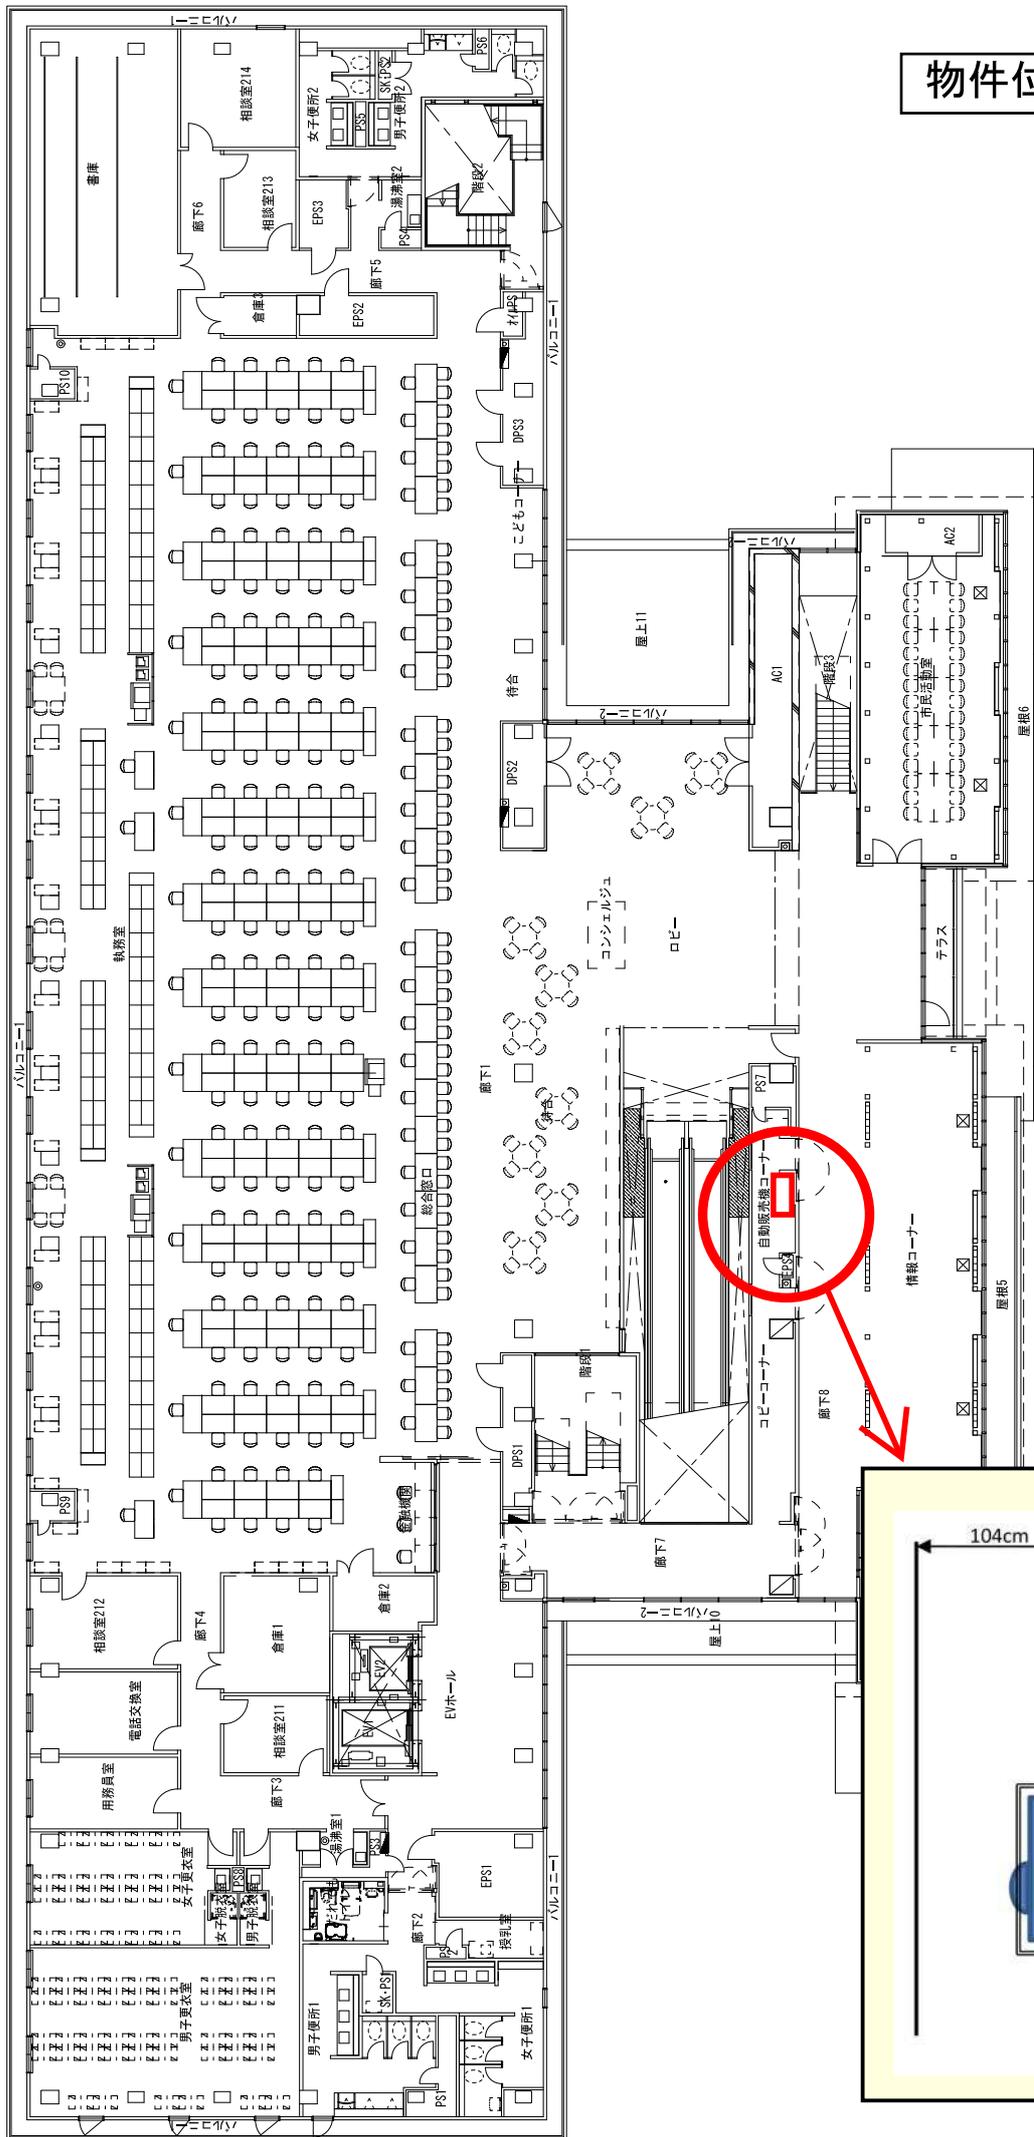


2階平面図

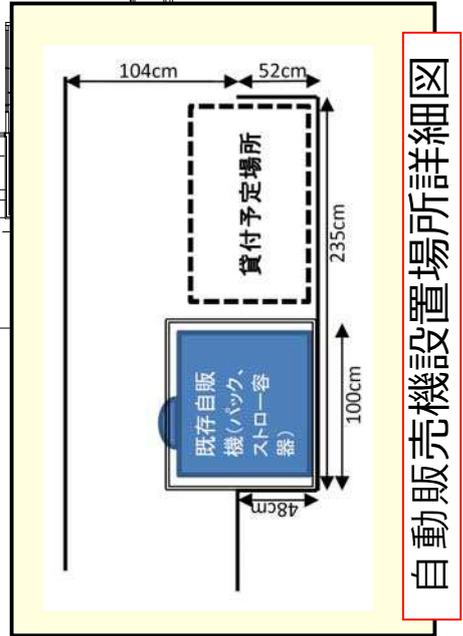

自動販売機設置場所詳細図

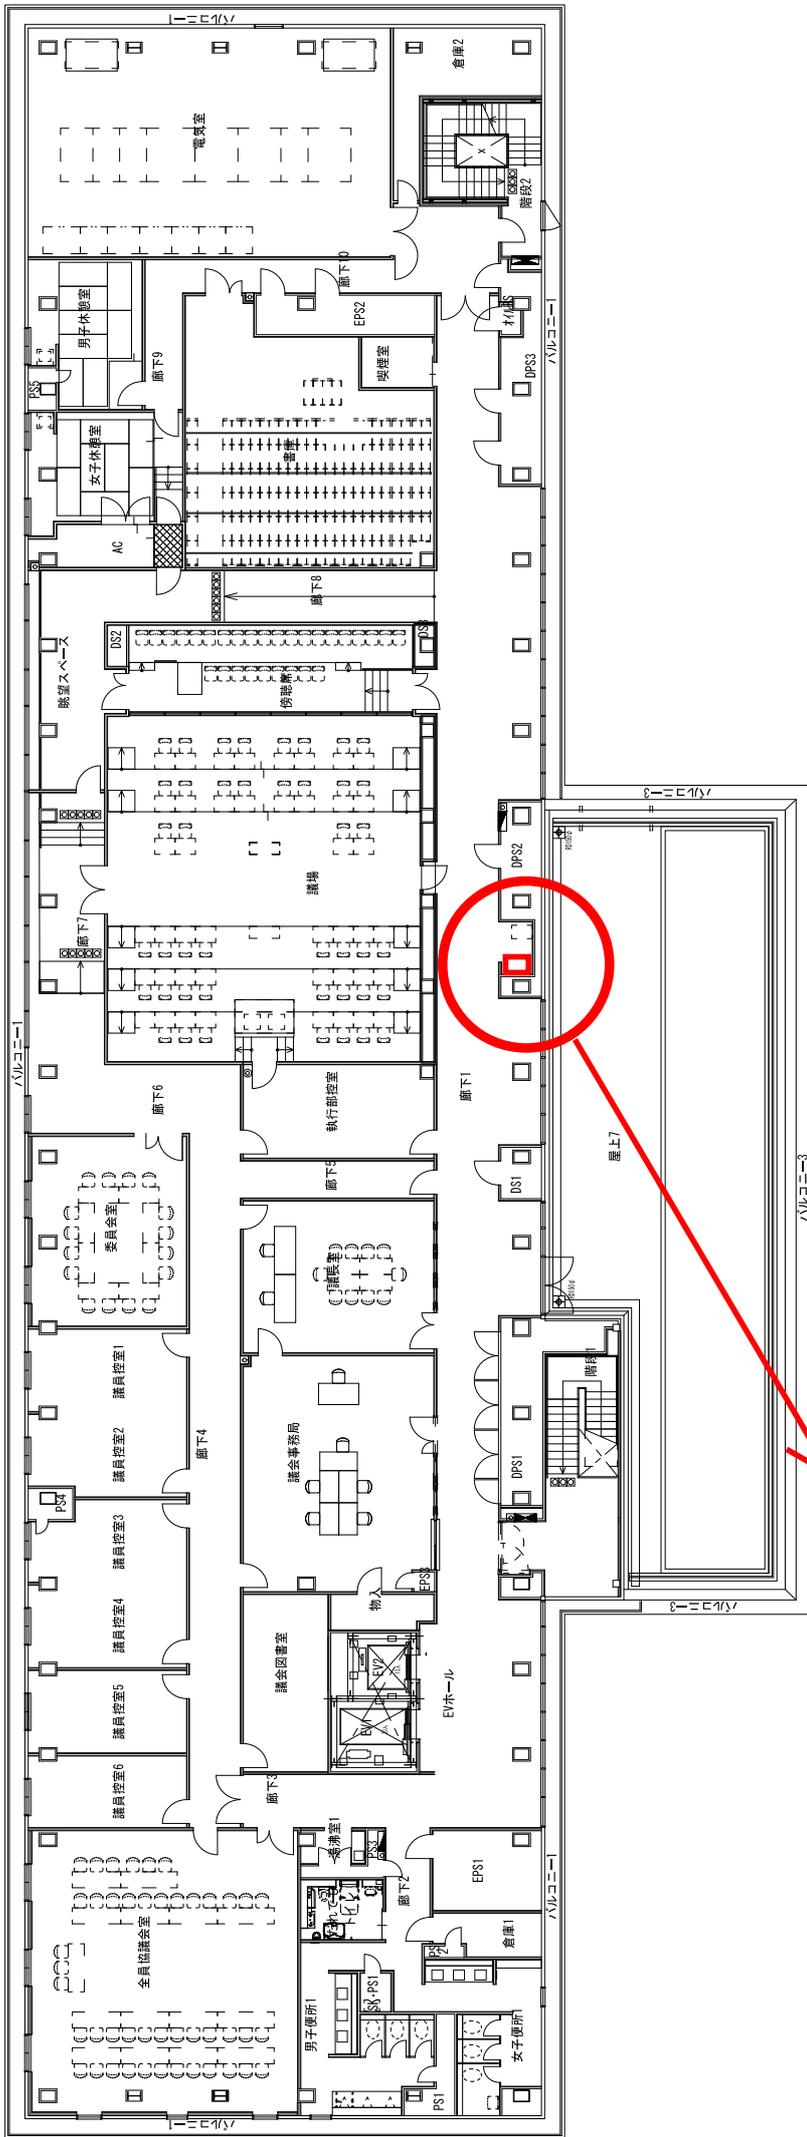

5階平面図

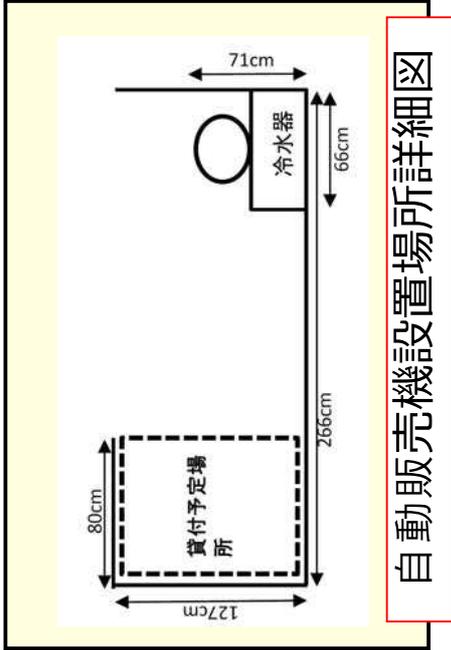

自動販売機設置場所詳細図

物件位置図(3)



自動販売機設置場所詳細図