




物件位置図（１）

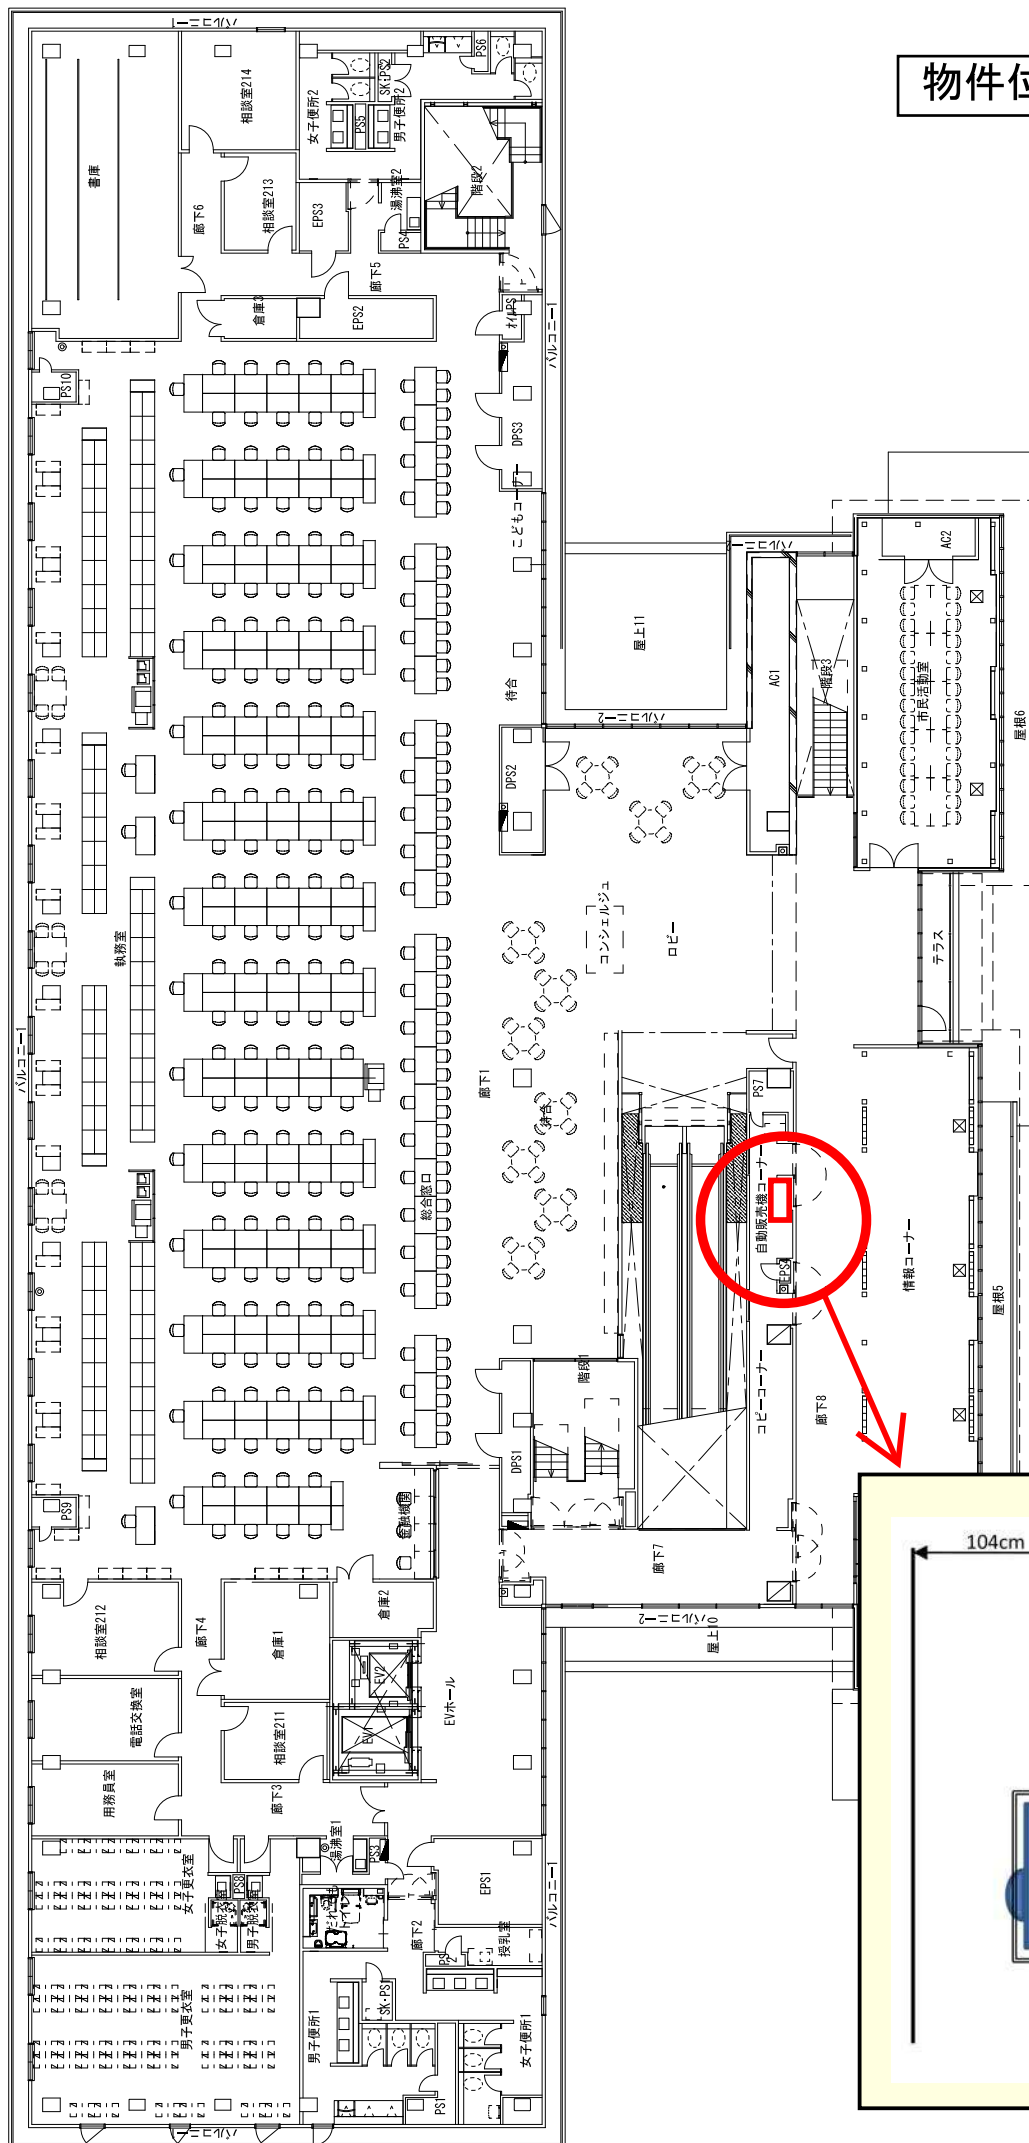


2階平面図

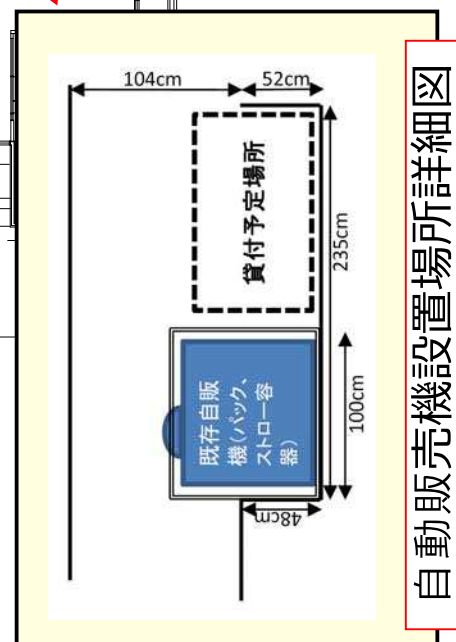

自動販売機設置場所詳細図

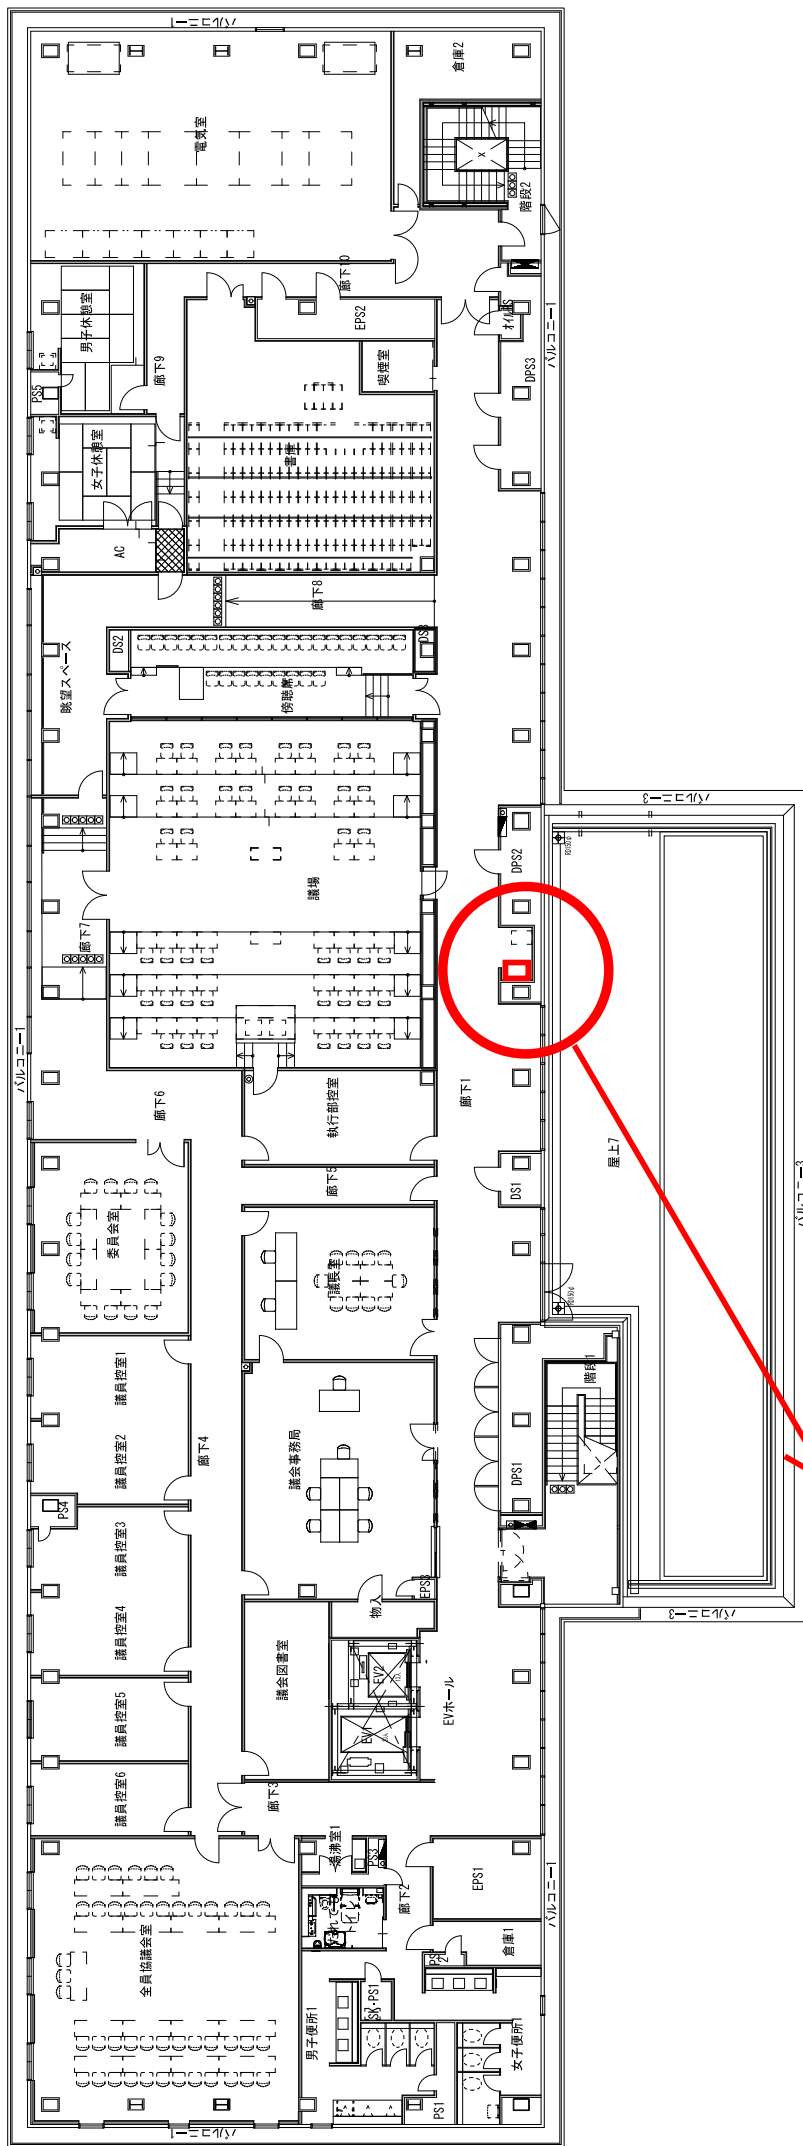

5階平面図

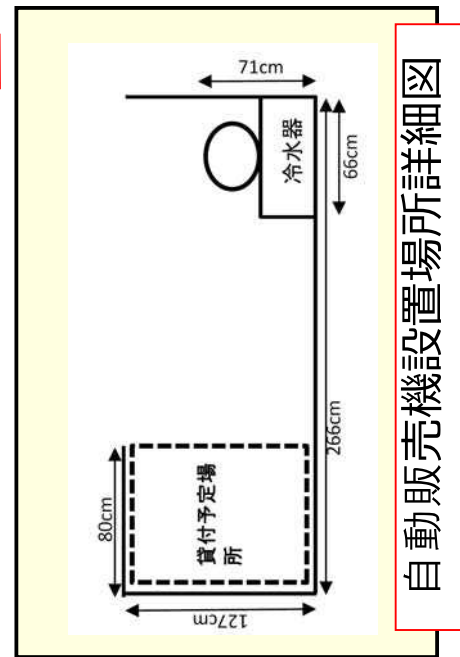

自動販売機設置場所詳細図