


- : 車椅子使用者用駐車区画
- : 優先駐車区画
- : 軽自動車専用区画
- : 電気自動車用充電設備設置区画

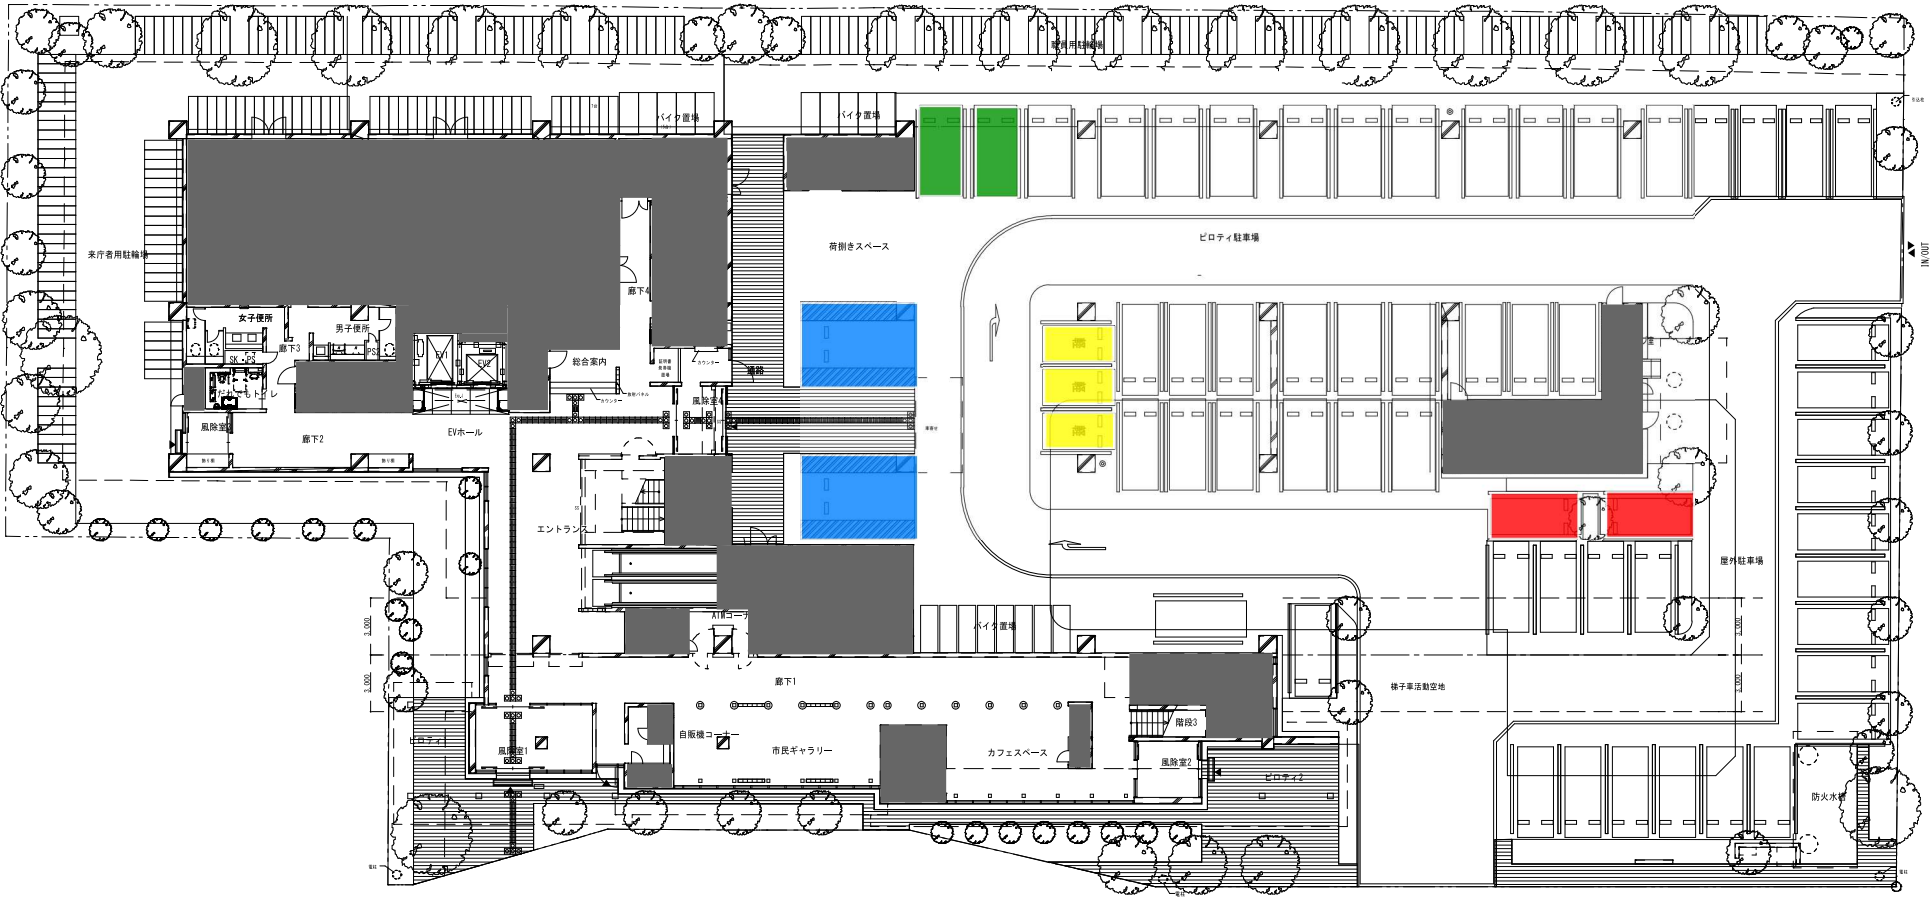

1 階平面・配置図