基礎伏図 SCALE 1:100

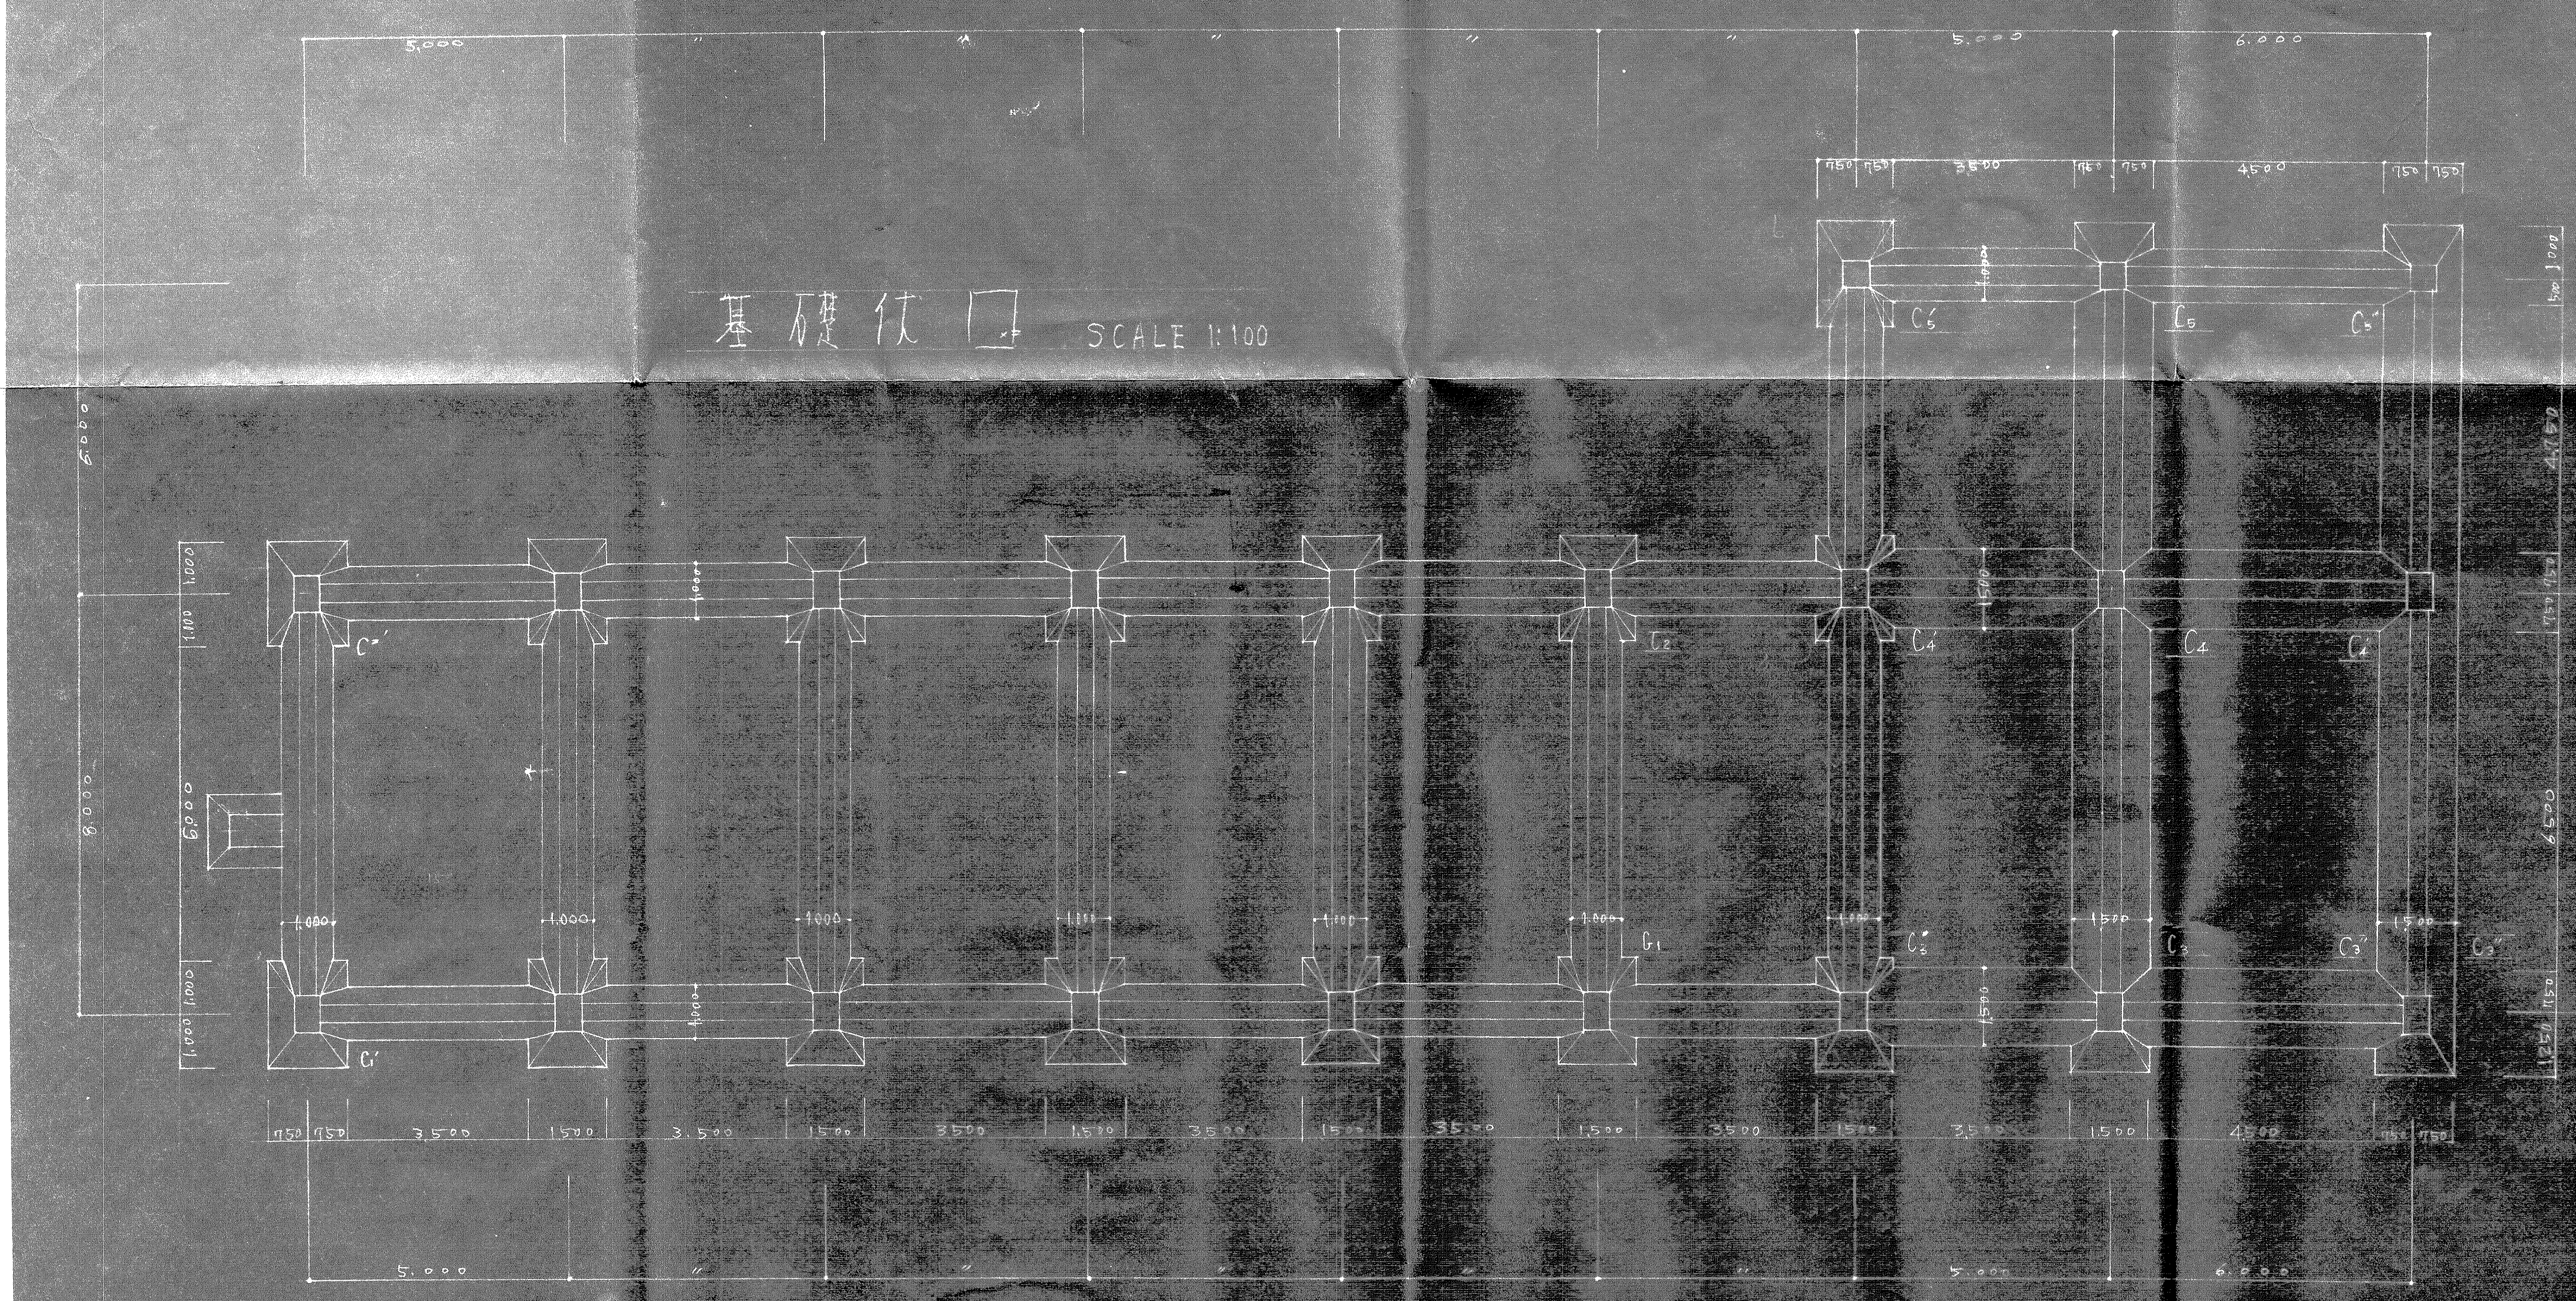
5.000
5.000
6.000
8.000
6.000
C₁
C₁'
C₂
C₃
C₃'
C₄
C₄'
C₅
C₆
C₆'
150
3.500
1.500
4.500
1.000
5.000
5.000
6.000

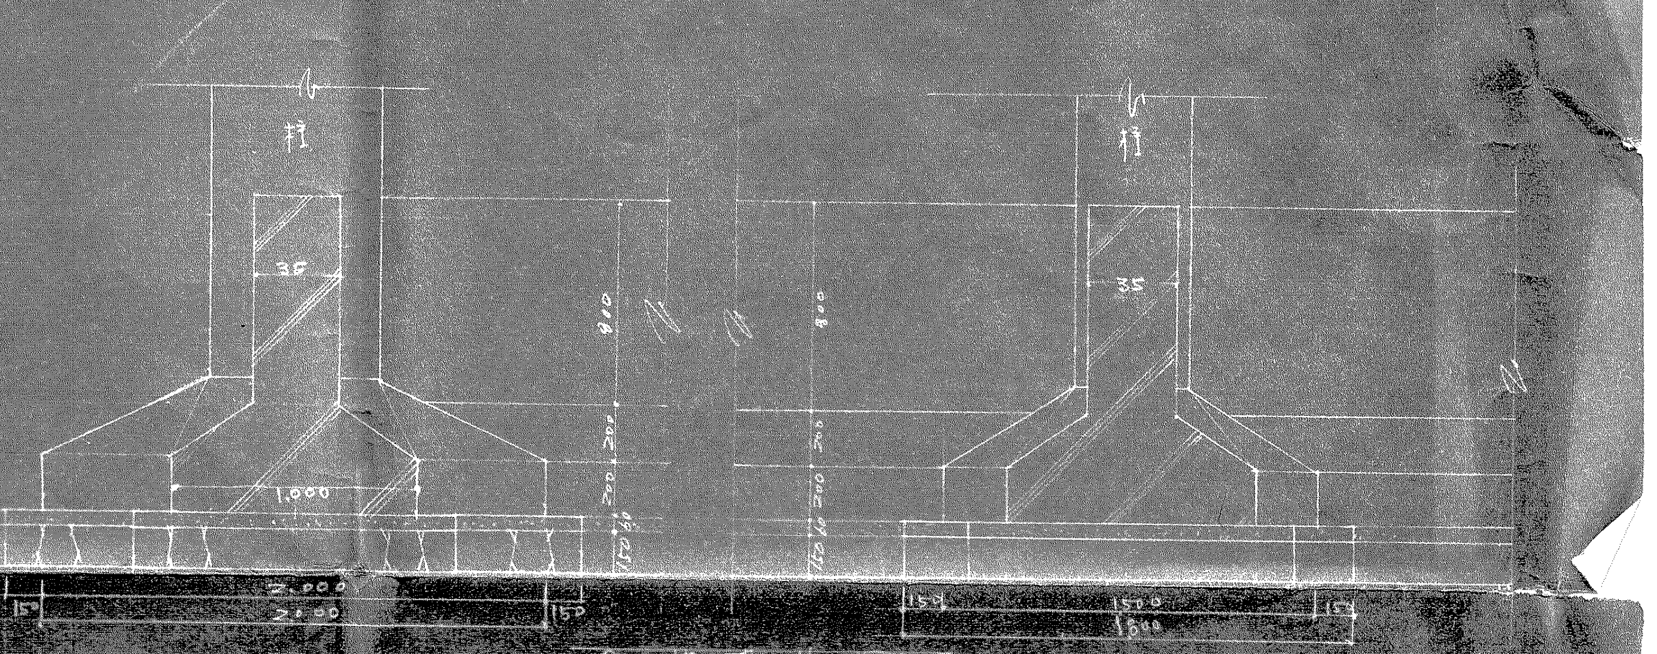
柱
1.000
2.000
150

C₂ 基礎詳図 S 1/30

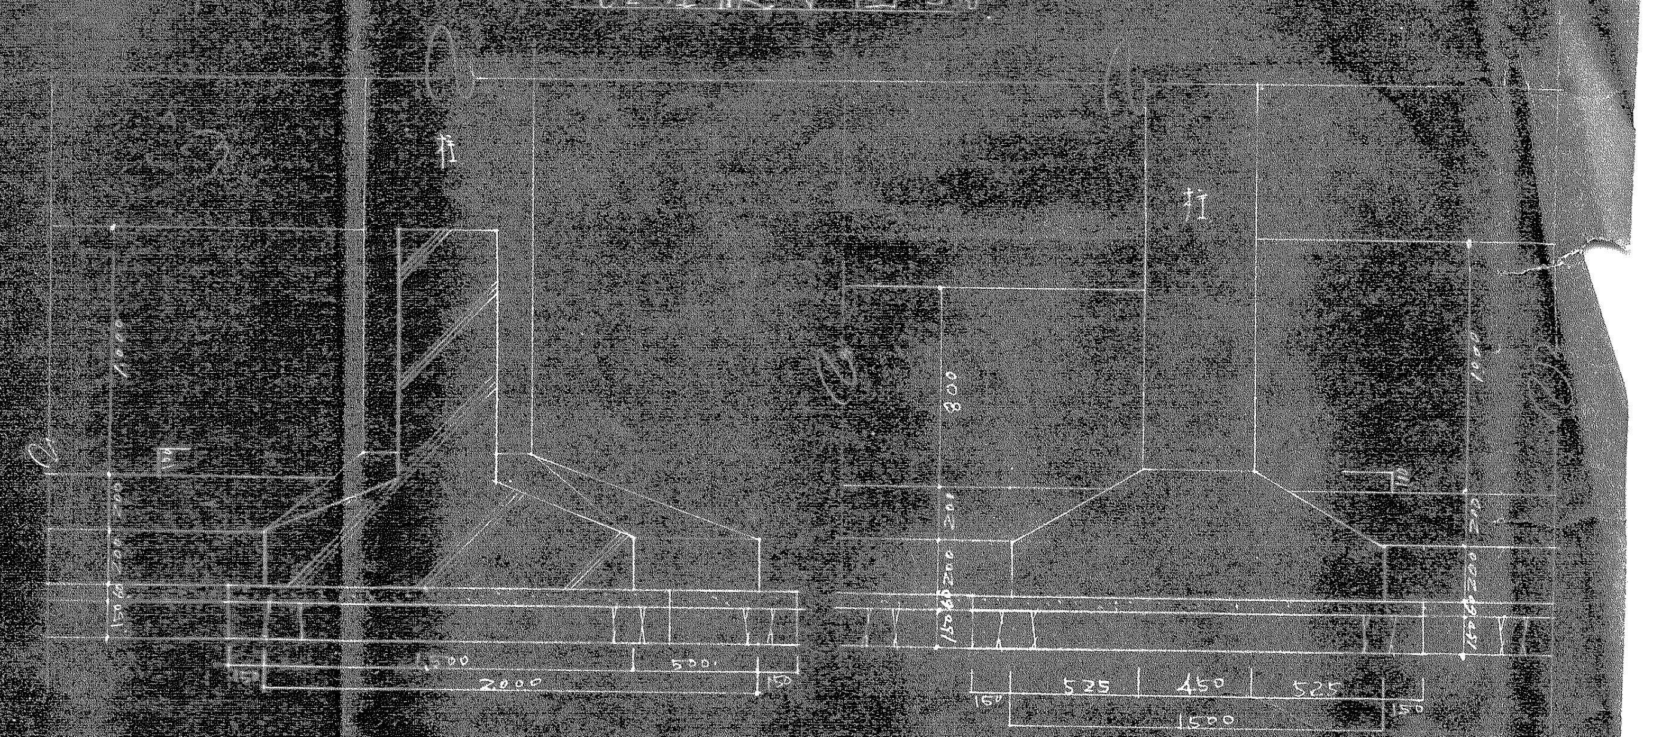
柱
1000
800
200
150
1500
2000
500
525
450
525
1500

C₃ 基礎詳図 S 1/30

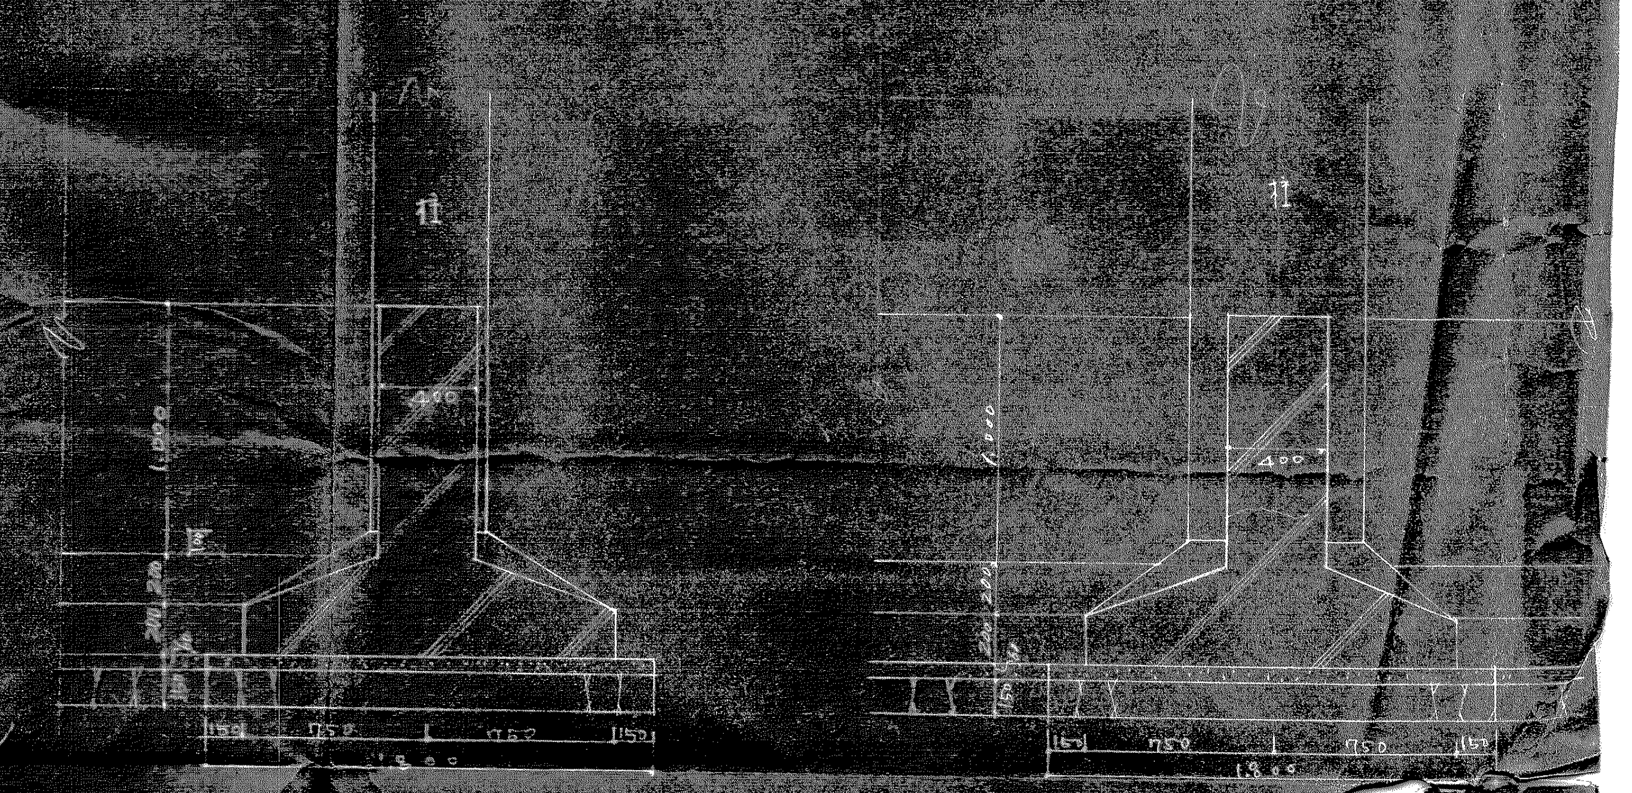
柱
1.000
400
150
750
1.500

C₄' 基礎詳図 S 1/30

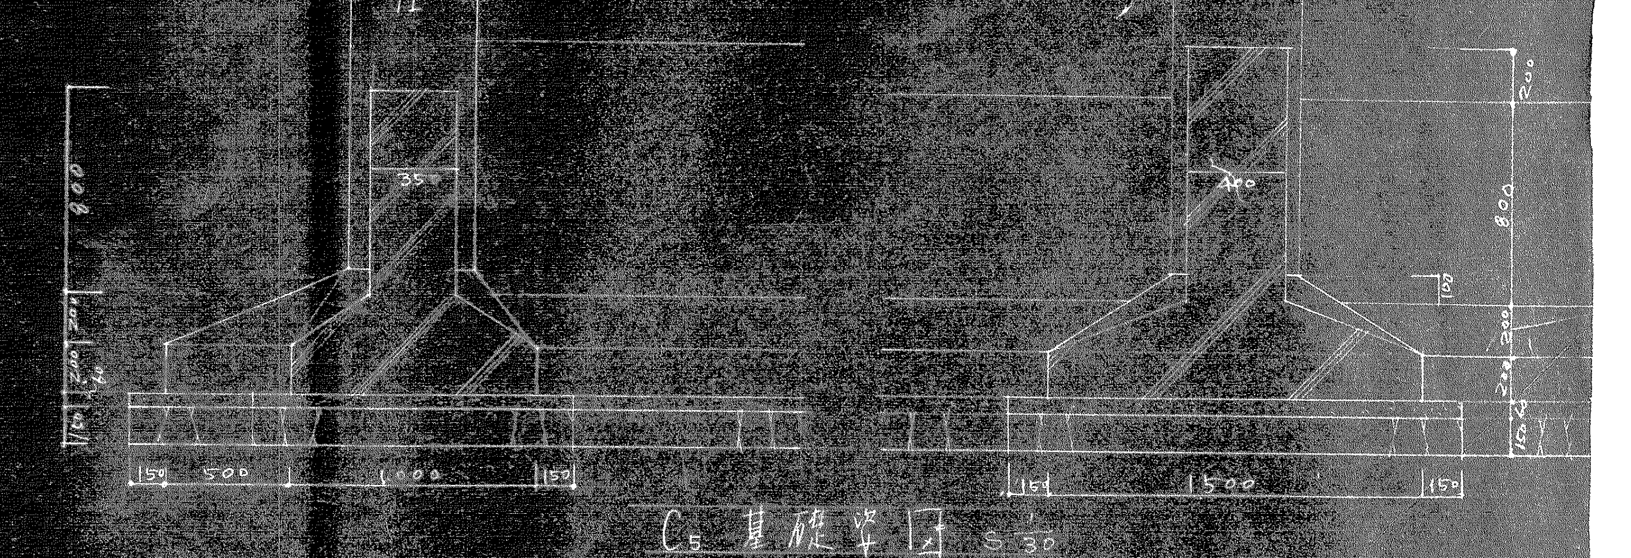
柱
350
400
800
200
100
150
500
1.000
1500

C₅ 基礎詳図 S 1/30

梁伏図 SCALE 1:100

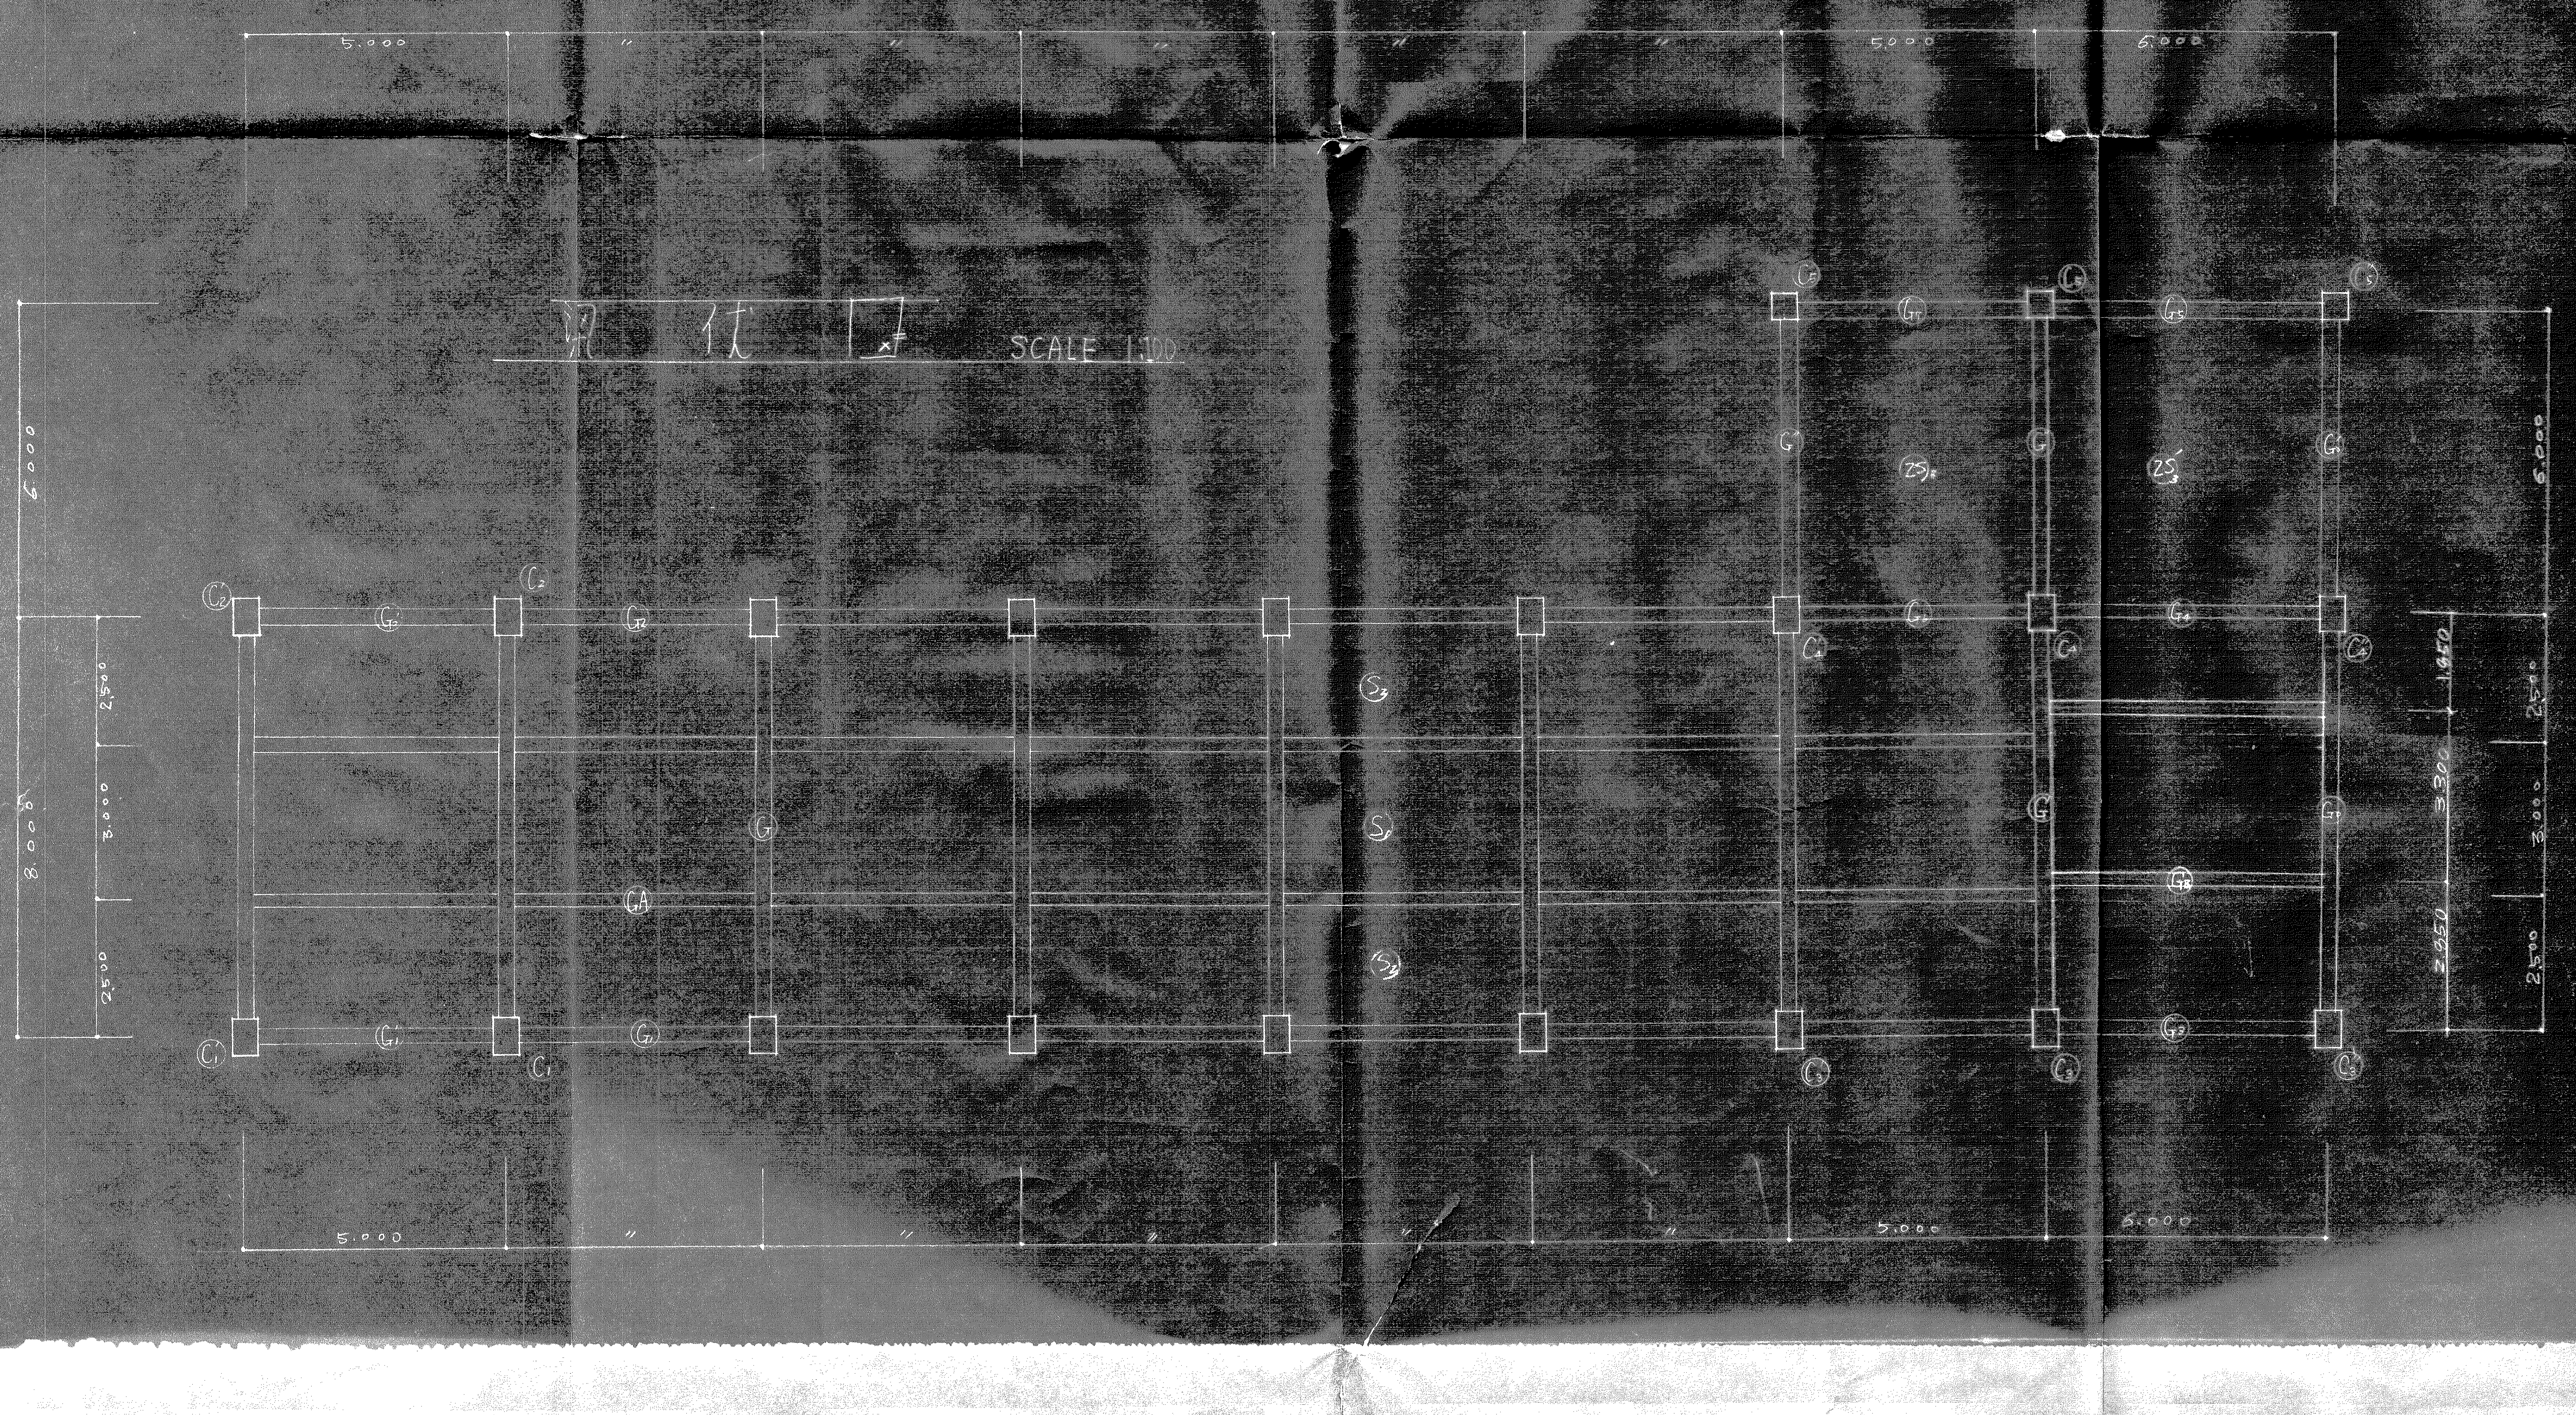
5.000
5.000
6.000
6.000
8.000
2.500
3.000
2.500
1.050
3.300
2.550
C₁
C₁'
G₁
G₂
G₃
G₄
G₅
G₆
25φ
5.000
5.000
6.000

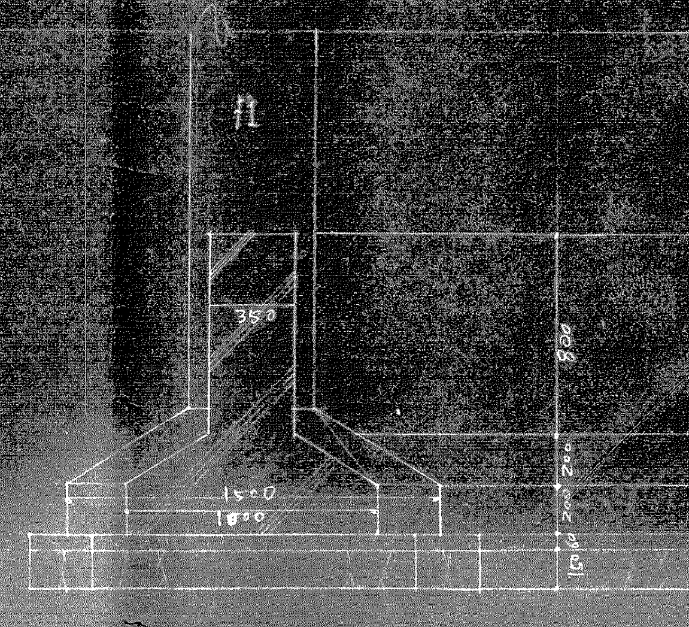
柱
350
800
200
150
1500
1000

C₅' 基礎詳図 S 1/30

工事名称	桶川町役場町舎新築		工
図面名称	基礎伏図 基礎詳図 梁伏図	No.	25 - 1
		縮尺	1/100, 1/3
設計及	年月日	昭和33年10月	
	(1)級建築士(6794) 登録第005號		
工事管理	埼玉県北足立郡桶川町大字桶川779 村山正治		
〃	(村山工務店) [illegible] (6796) 登録第005號		