
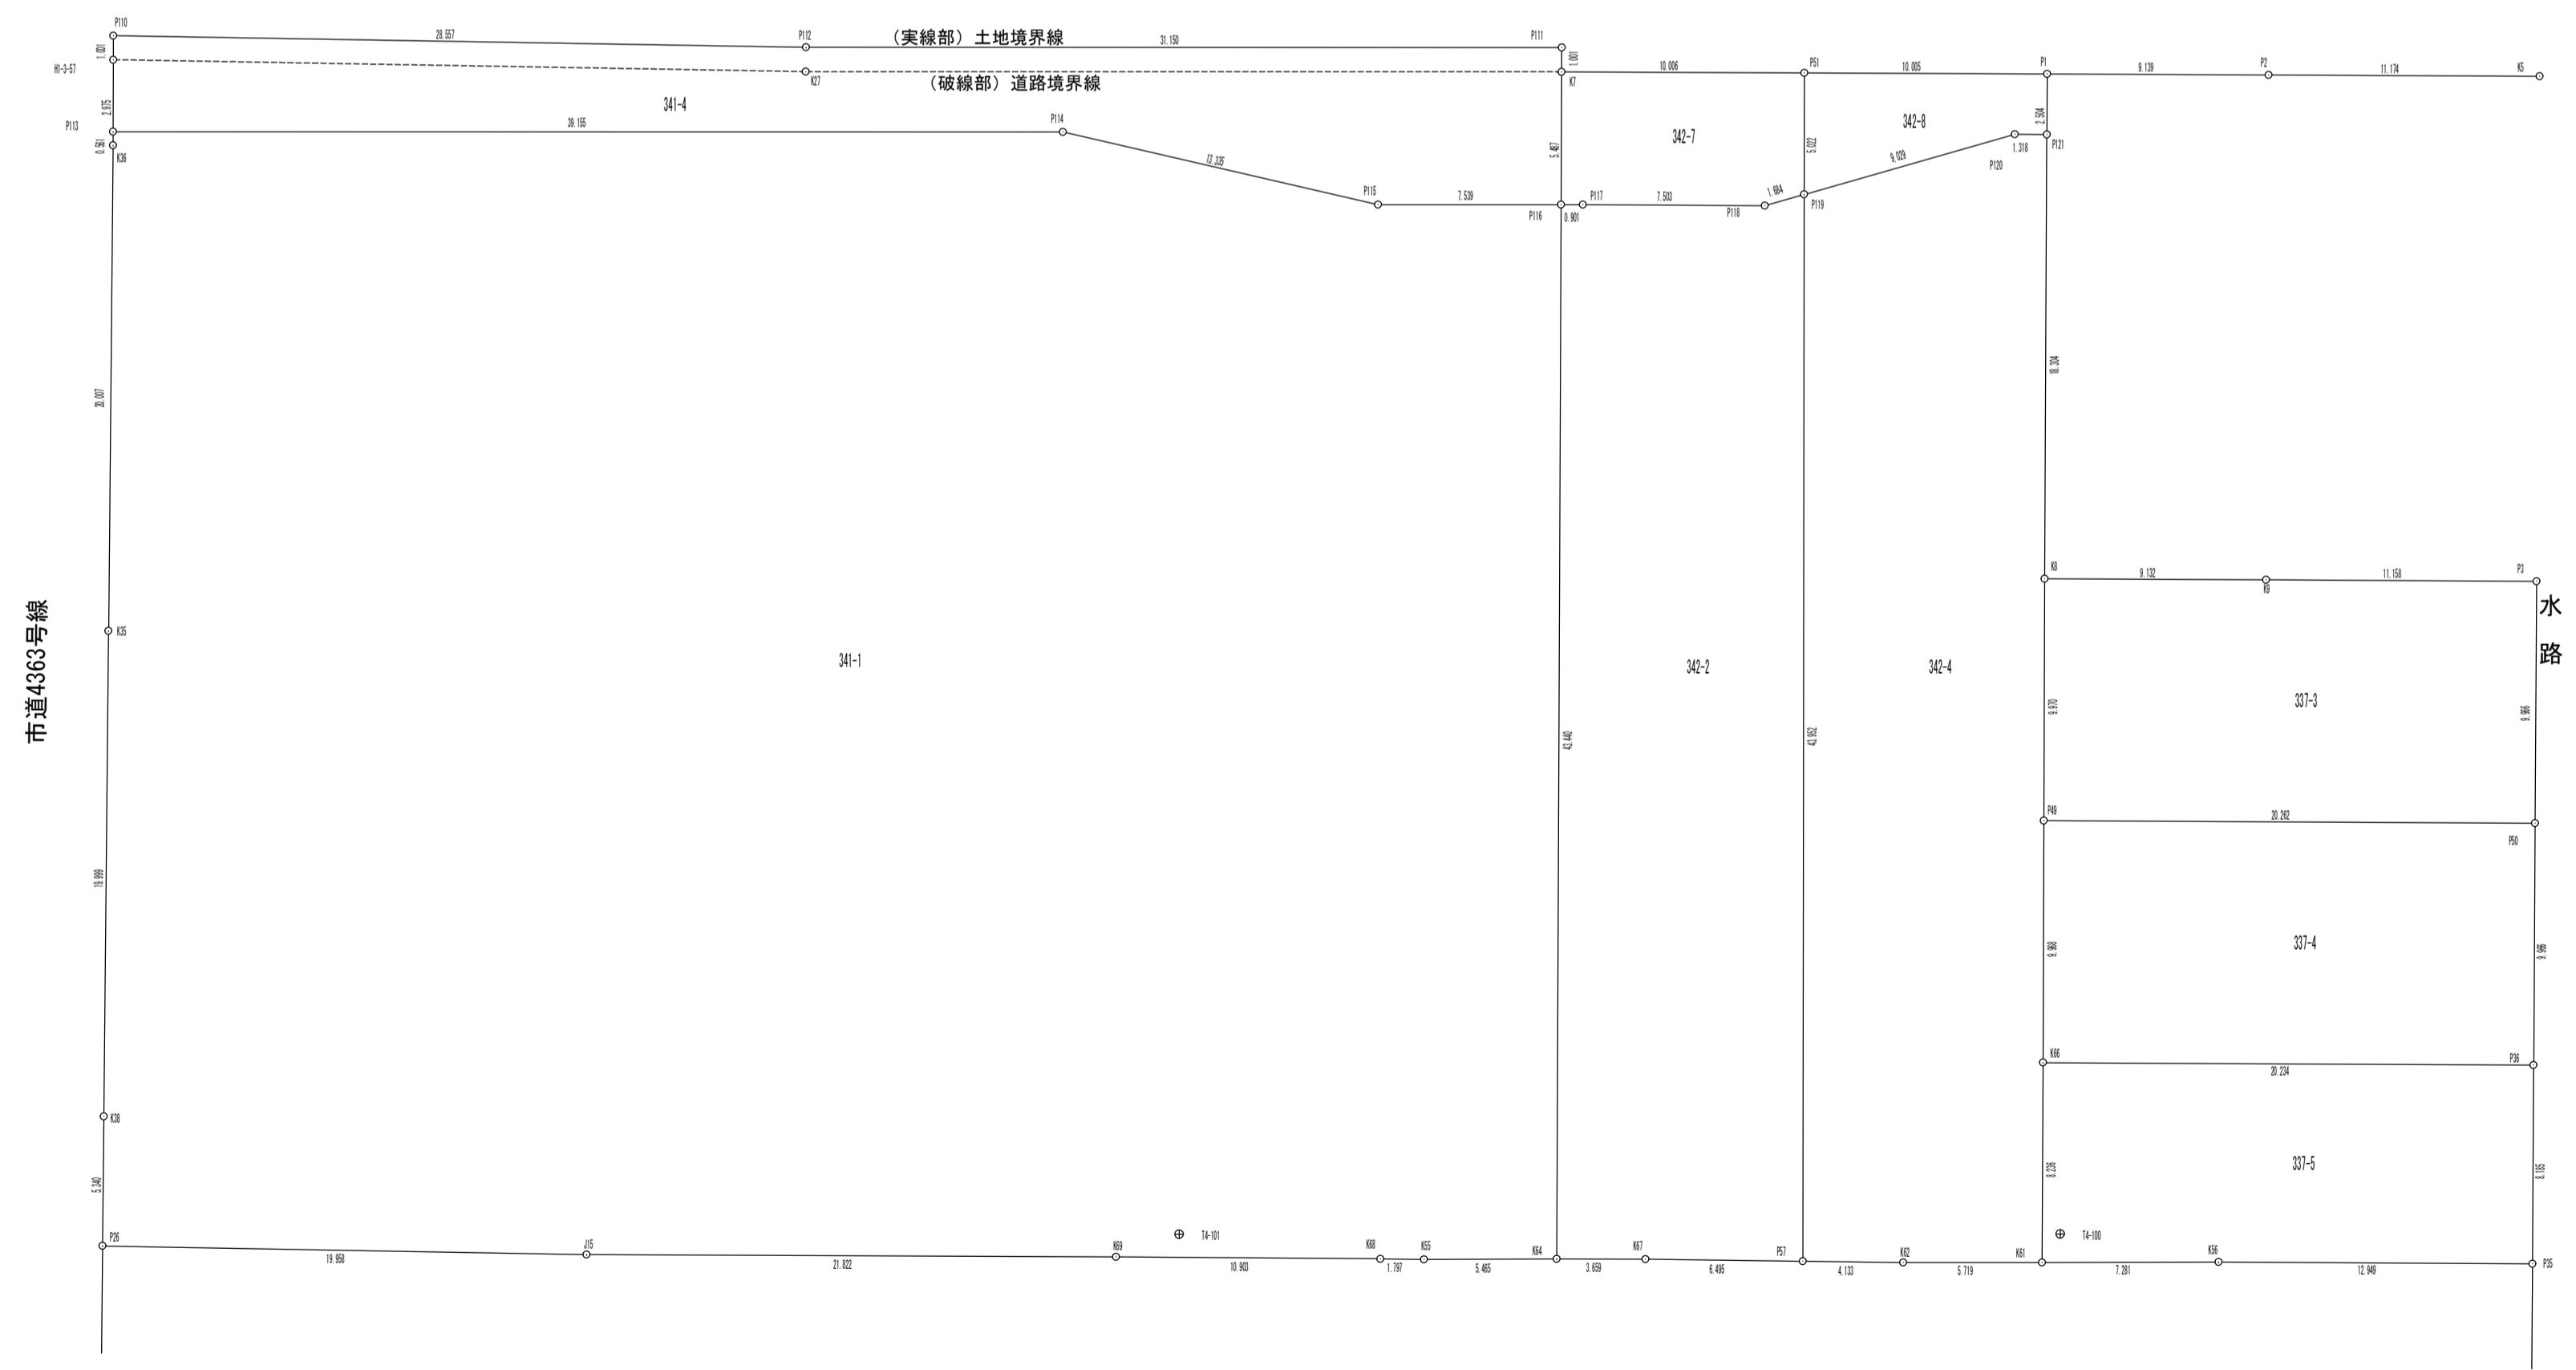
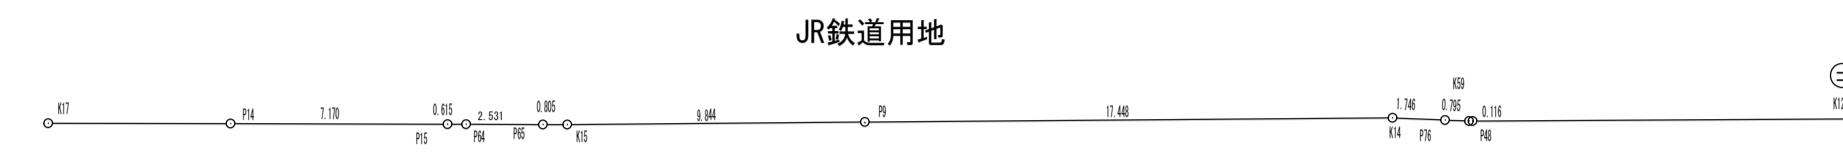


用地実測図
(桶川市泉1丁目地内)

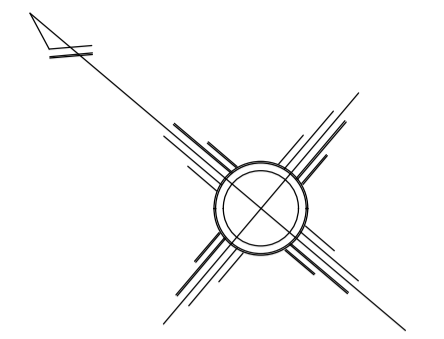

座標求積表

所有者	桶川市	公簿地目	畑	
点名	X	Y	(X _{n+1} -X _{n-1})	Y _n
P50	-49.542	-2449.700	22873.999786	
P3	-43.193	-2442.051	-36545.006386	
K9	-34.828	-2449.202	-38089.812848	
K8	-27.829	-2445.068	-14272.227450	
F49	-34.041	-2447.702	53728.242779	
倍面積			444.286261	m ²
面積			202.187402	m ²
地積			202.18	m ²

座標求積表

所有者	桶川市	公簿地目	畑	
点名	X	Y	(X _{n+1} -X _{n-1})	Y _n
P50	-49.542	-2449.700	-53034.834208	
F49	-34.041	-2447.702	-22842.780844	
K66	-40.452	-2440.335	53882.432554	
P38	-55.976	-2447.349	22375.827880	
倍面積			401.645061	m ²
面積			201.8225465	m ²
地積			201.82	m ²

座標求積表

所有者	桶川市	公簿地目	畑	
点名	X	Y	(X _{n+1} -X _{n-1})	Y _n
P38	-55.976	-2447.349	-58048.017815	
K66	-40.452	-2440.335	-25922.154896	
K61	-45.720	-2446.653	26226.311949	
K56	-41.285	-2442.340	37812.361183	
P25	-41.214	-2447.631	114654.880746	
倍面積			331.524775	m ²
面積			165.7623875	m ²
地積			165.76	m ²

座標求積表

図番		地番	341-1	
所在	桶川市泉1丁目	公簿地目	宅地	
公簿面積	222.14	現況地目	宅地	
用地面積		用地面積		
所有者	桶川市			
備考				
点名	X	Y	(X _{n+1} -X _{n-1})	Y _n
P114	-2.459	-2446.108	-42029.679652	
P115	3.229	-2441.205	-42108.222296	
P114	15.155	-2447.132	-102219.509452	
P113	45.960	-2452.410	-22825.682810	
K26	44.699	-2452.629	221844.790216	
K25	31.925	-24518.227	62697.700322	
K28	19.163	-24533.625	39659.810680	
P28	15.757	-24537.748	483174.521240	
J15	0.287	-24525.138	789513.242496	
K69	-18.420	-24511.118	815253.572918	
K66	-28.814	-24504.141	228209.852429	
K55	-28.224	-24503.002	126014.164102	
K64	-20.365	-24499.459	-581739.652655	
倍面積			5450.004006	m ²
面積			2725.303480	m ²
地積			2725.30	m ²

座標求積表

図番		地番	342-2	
所在	桶川市泉1丁目	公簿地目	宅地	
公簿面積	47.47	現況地目	宅地	
用地面積		用地面積		
所有者	桶川市			
備考				
点名	X	Y	(X _{n+1} -X _{n-1})	Y _n
P119	-9.842	-2449.176	-71622.722624	
P118	-8.964	-2440.174	-16254.810220	
P117	-3.147	-2445.096	-15760.761720	
P116	-2.459	-2446.108	66820.108254	
K64	-28.365	-2449.459	75200.880554	
K67	-28.165	-2447.103	191295.867239	
P37	-28.178	-2449.974	-571248.822062	
倍面積			877.422091	m ²
面積			438.7125465	m ²
地積			438.71	m ²



座標求積表

図番		地番	342-4	
所在	桶川市泉1丁目	公簿地目	宅地	
公簿面積	40.17	現況地目	宅地	
用地面積		用地面積		
所有者	桶川市			
備考				
点名	X	Y	(X _{n+1} -X _{n-1})	Y _n
P121	-15.881	-2445.032	-311970.717288	
P120	-14.970	-2445.877	-14764.882202	
P119	-9.842	-2449.176	576169.102690	
P57	-28.178	-2442.014	771189.861298	
K52	-41.368	-2449.347	189272.952270	
K61	-45.725	-2446.653	-22454.280891	
K66	-40.452	-2440.335	-286273.021900	
F49	-34.041	-2447.702	-213813.467746	
K8	-27.829	-2445.068	-444295.634880	
倍面積			920.689277	m ²
面積			450.3422685	m ²
地積			450.34	m ²



施工年度	平成	年度	
委託名			
工事箇所	桶川市泉1丁目地内		
図面名	用地実測図	縮尺	1/250
課長	主席主幹	主担当	設計
			写図
			図面番号