

事業者提案図面


番号	図面1-1	対象	事業概要	図面名称	鳥瞰図	縮尺	No. Scale
----	-------	----	------	------	-----	----	-----------



かつて宿場町として交通と「べに花」によって繁栄した桶川。歴史を継承しつつ、現代から未来へと発展を遂げる新しい時代の桶川宿。
 「べに花」をコンセプトとしたデザインのイベントスペースは桶川の新たなランドマークとなって人と人をつなぎ、新たな「縁」を育みます。

(注) イメージ図ですので、確定したものではありません。

事業者提案図面

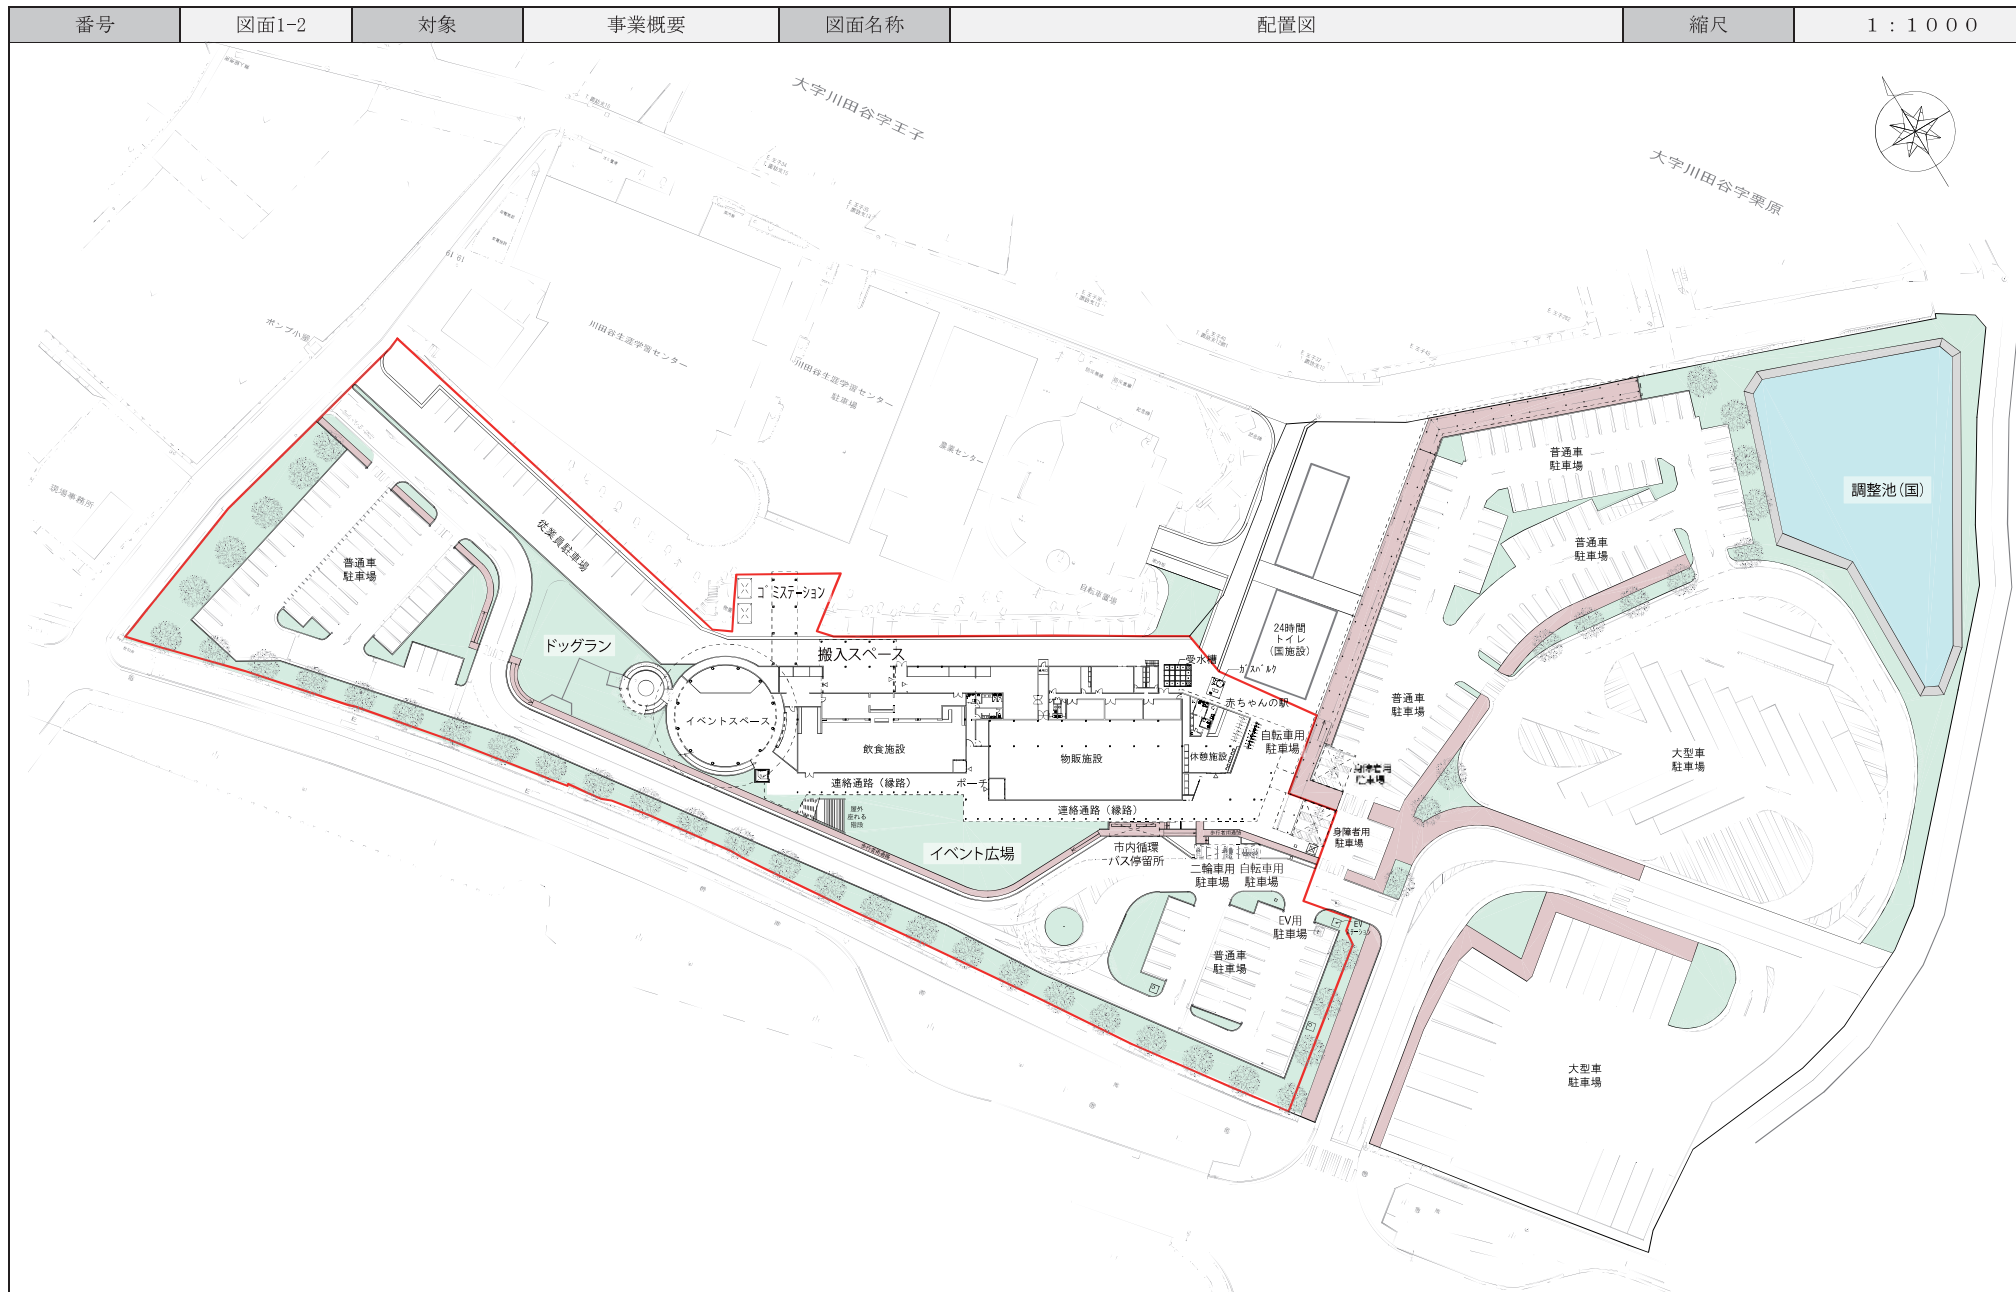

(注) イメージ図ですので、確定したものではありません。

事業者提案図面

番号	図面2-1-1	対象	外構計画	図面名称	透視図	縮尺	No. Scale
----	---------	----	------	------	-----	----	-----------



(注) イメージ図ですので、確定したものではありません。

事業者提案図面

番号	図面2-1-3	対象	外構計画	図面名称	透視図	縮尺	No. Scale
----	---------	----	------	------	-----	----	-----------



各施設をつなぐ歩道。河津桜や、べに花のほか、南天や紫陽花など季節の花木が歩行空間を彩ります。

(注) イメージ図ですので、確定したものではありません。

事業者提案図面





番号	図面3-1-1	対象	建築計画	図面名称	外観透視図	縮尺	No. Scale
----	---------	----	------	------	-------	----	-----------



格子、下屋、切妻など、江戸の宿場が持つ風情をモダンに取り入れた長屋のファサードデザイン。
町興しとしての「べに花」をモチーフとした集会施設へと人々を導きます。

(注) イメージ図ですので、確定したものではありません。

事業者提案図面

番号	図面3-1-2	対象	建築計画	図面名称	外観透視図	縮尺	No. Scale
木戸	 <p data-bbox="163 627 1151 646">かつて宿場町の出入口に設置されていた木戸が現代に蘇り、新たな来訪者を出迎えます。</p>				 <p data-bbox="1189 801 2085 820">昼間は賑わいを創出、夜は「べに花」カラーでライトアップ。町を見守るシンボルとなります。</p>		
下屋	 <p data-bbox="163 1383 1151 1402">宿場町の情緒を取入れた外部通路。格子が作り出す光と影の演出中、施設を利用する様々な人で賑わいます。</p>				 <p data-bbox="1189 1383 2085 1402">城山公園に沈む夕日を眺望する屋上テラスは、桶川の故郷の情景を感じることができます。</p>		

(注) イメージ図ですので、確定したものではありません。

事業者提案図面

番号	図面3-2-1	対象	建築計画	図面名称	内観透視図	縮尺	No. Scale
----	---------	----	------	------	-------	----	-----------



地元で採れた新鮮な農産物や、ここでしか買えないオリジナル商品が並ぶ観光物産施設。
日用品も取り揃え、地域住民にとってのコンビニエンスストア要素も合せ持ちあわせた最寄品販売コーナーを利用し地域振興を促すことを仕掛けていきます。
ガラス窓と天窗による採光を取り入れ、利用者には木造と自然光の温かみを感じさせながらも、わくわく感を引き立てます。

(注) イメージ図ですので、確定したものではありません。

事業者提案図面

番号	図面3-2-2	対象	建築計画	図面名称	内観透視図	縮尺	No. Scale
----	---------	----	------	------	-------	----	-----------



中央広場と一体的で利用できる明るく開放感な飲食施設。
町興しの「べに花」のデザインを各所に散りばめた落ち着いた落ち着きのある空間とし、安心して食事を楽しむことができます。

(注) イメージ図ですので、確定したものではありません。

事業者提案図面


番号	図面3-2-3	対象	建築計画	図面名称	内観透視図	縮尺	No. Scale
----	---------	----	------	------	-------	----	-----------



地域の団体と共同することで民謡教室やワークショップ、祭りなどのイベントを定期開催する集会施設。多くの人を呼び込み、町に活気を与えます。
様々な行事を通して新たな「つながり」や文化がここから生まれ町全体へと広がっていく起点となることを目指します。
フードコートと隣接し、本施設の賑わい拠点となります。

(注) イメージ図ですので、確定したものではありません。

事業者提案図面

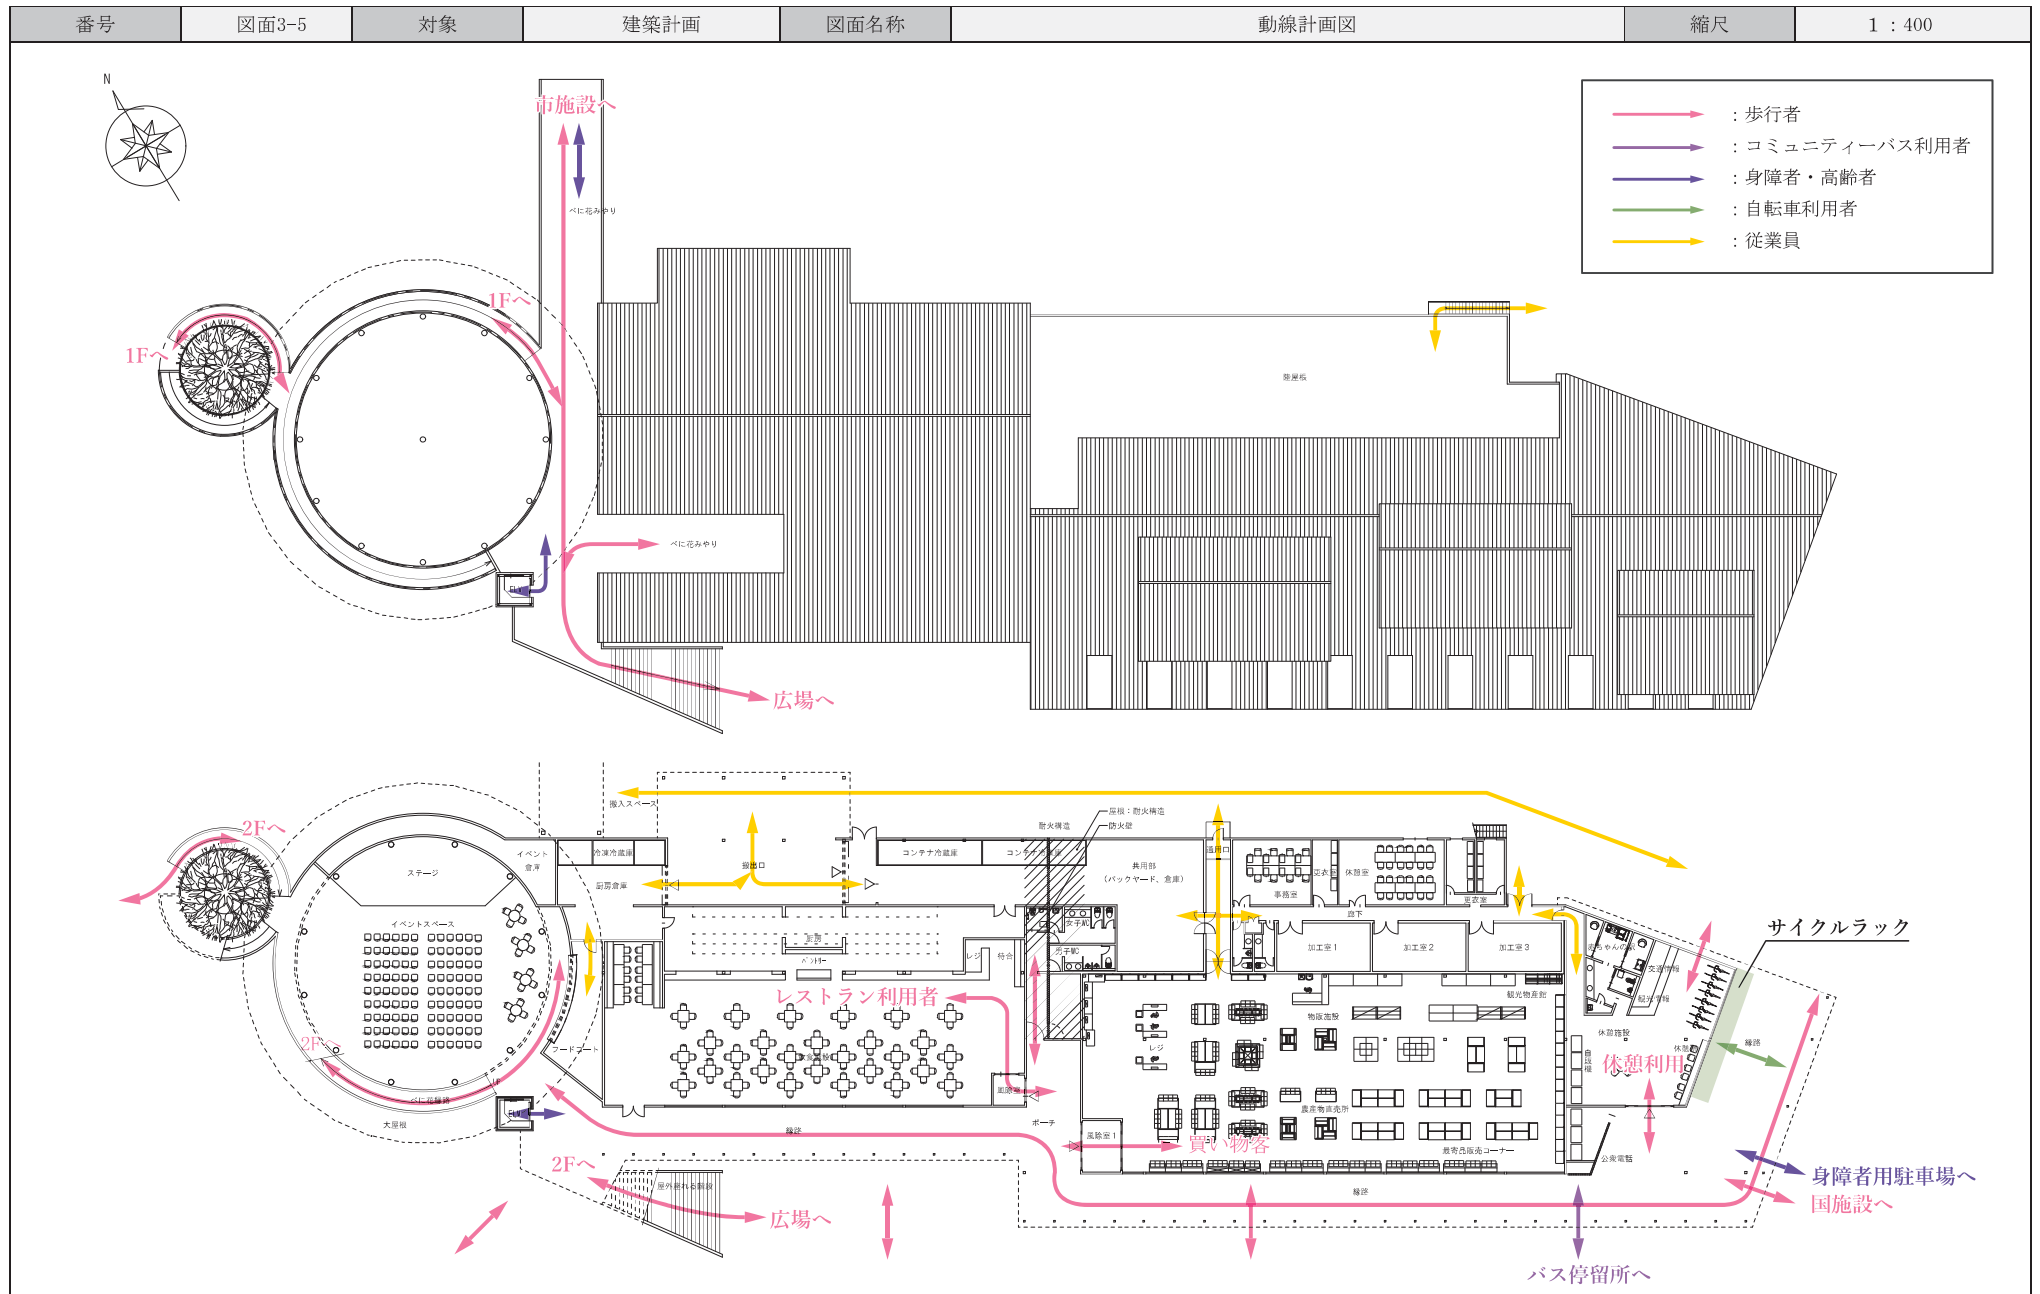

(注) イメージ図ですので、確定したものではございません。