
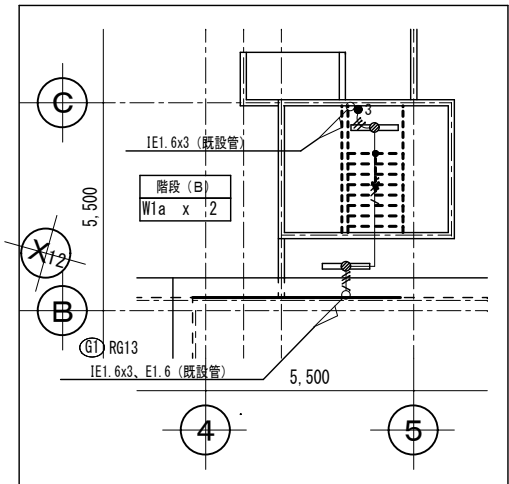


- 図書室
R1 x 36
D2 x 24
D4 x 5
D11w x 4

・リモコンスイッチ ガード付き
FCPEE1 2-1P MM(A)
調光スイッチ(2個) ガード付き
電源 EM-EEF1 6-20 ~1PL-2 Ga
信号 FCPEE1 2-1P ~照明へ(スイッチ)天井
信号 FCPEE1 2-1P ~照明へ(スイッチ)天井

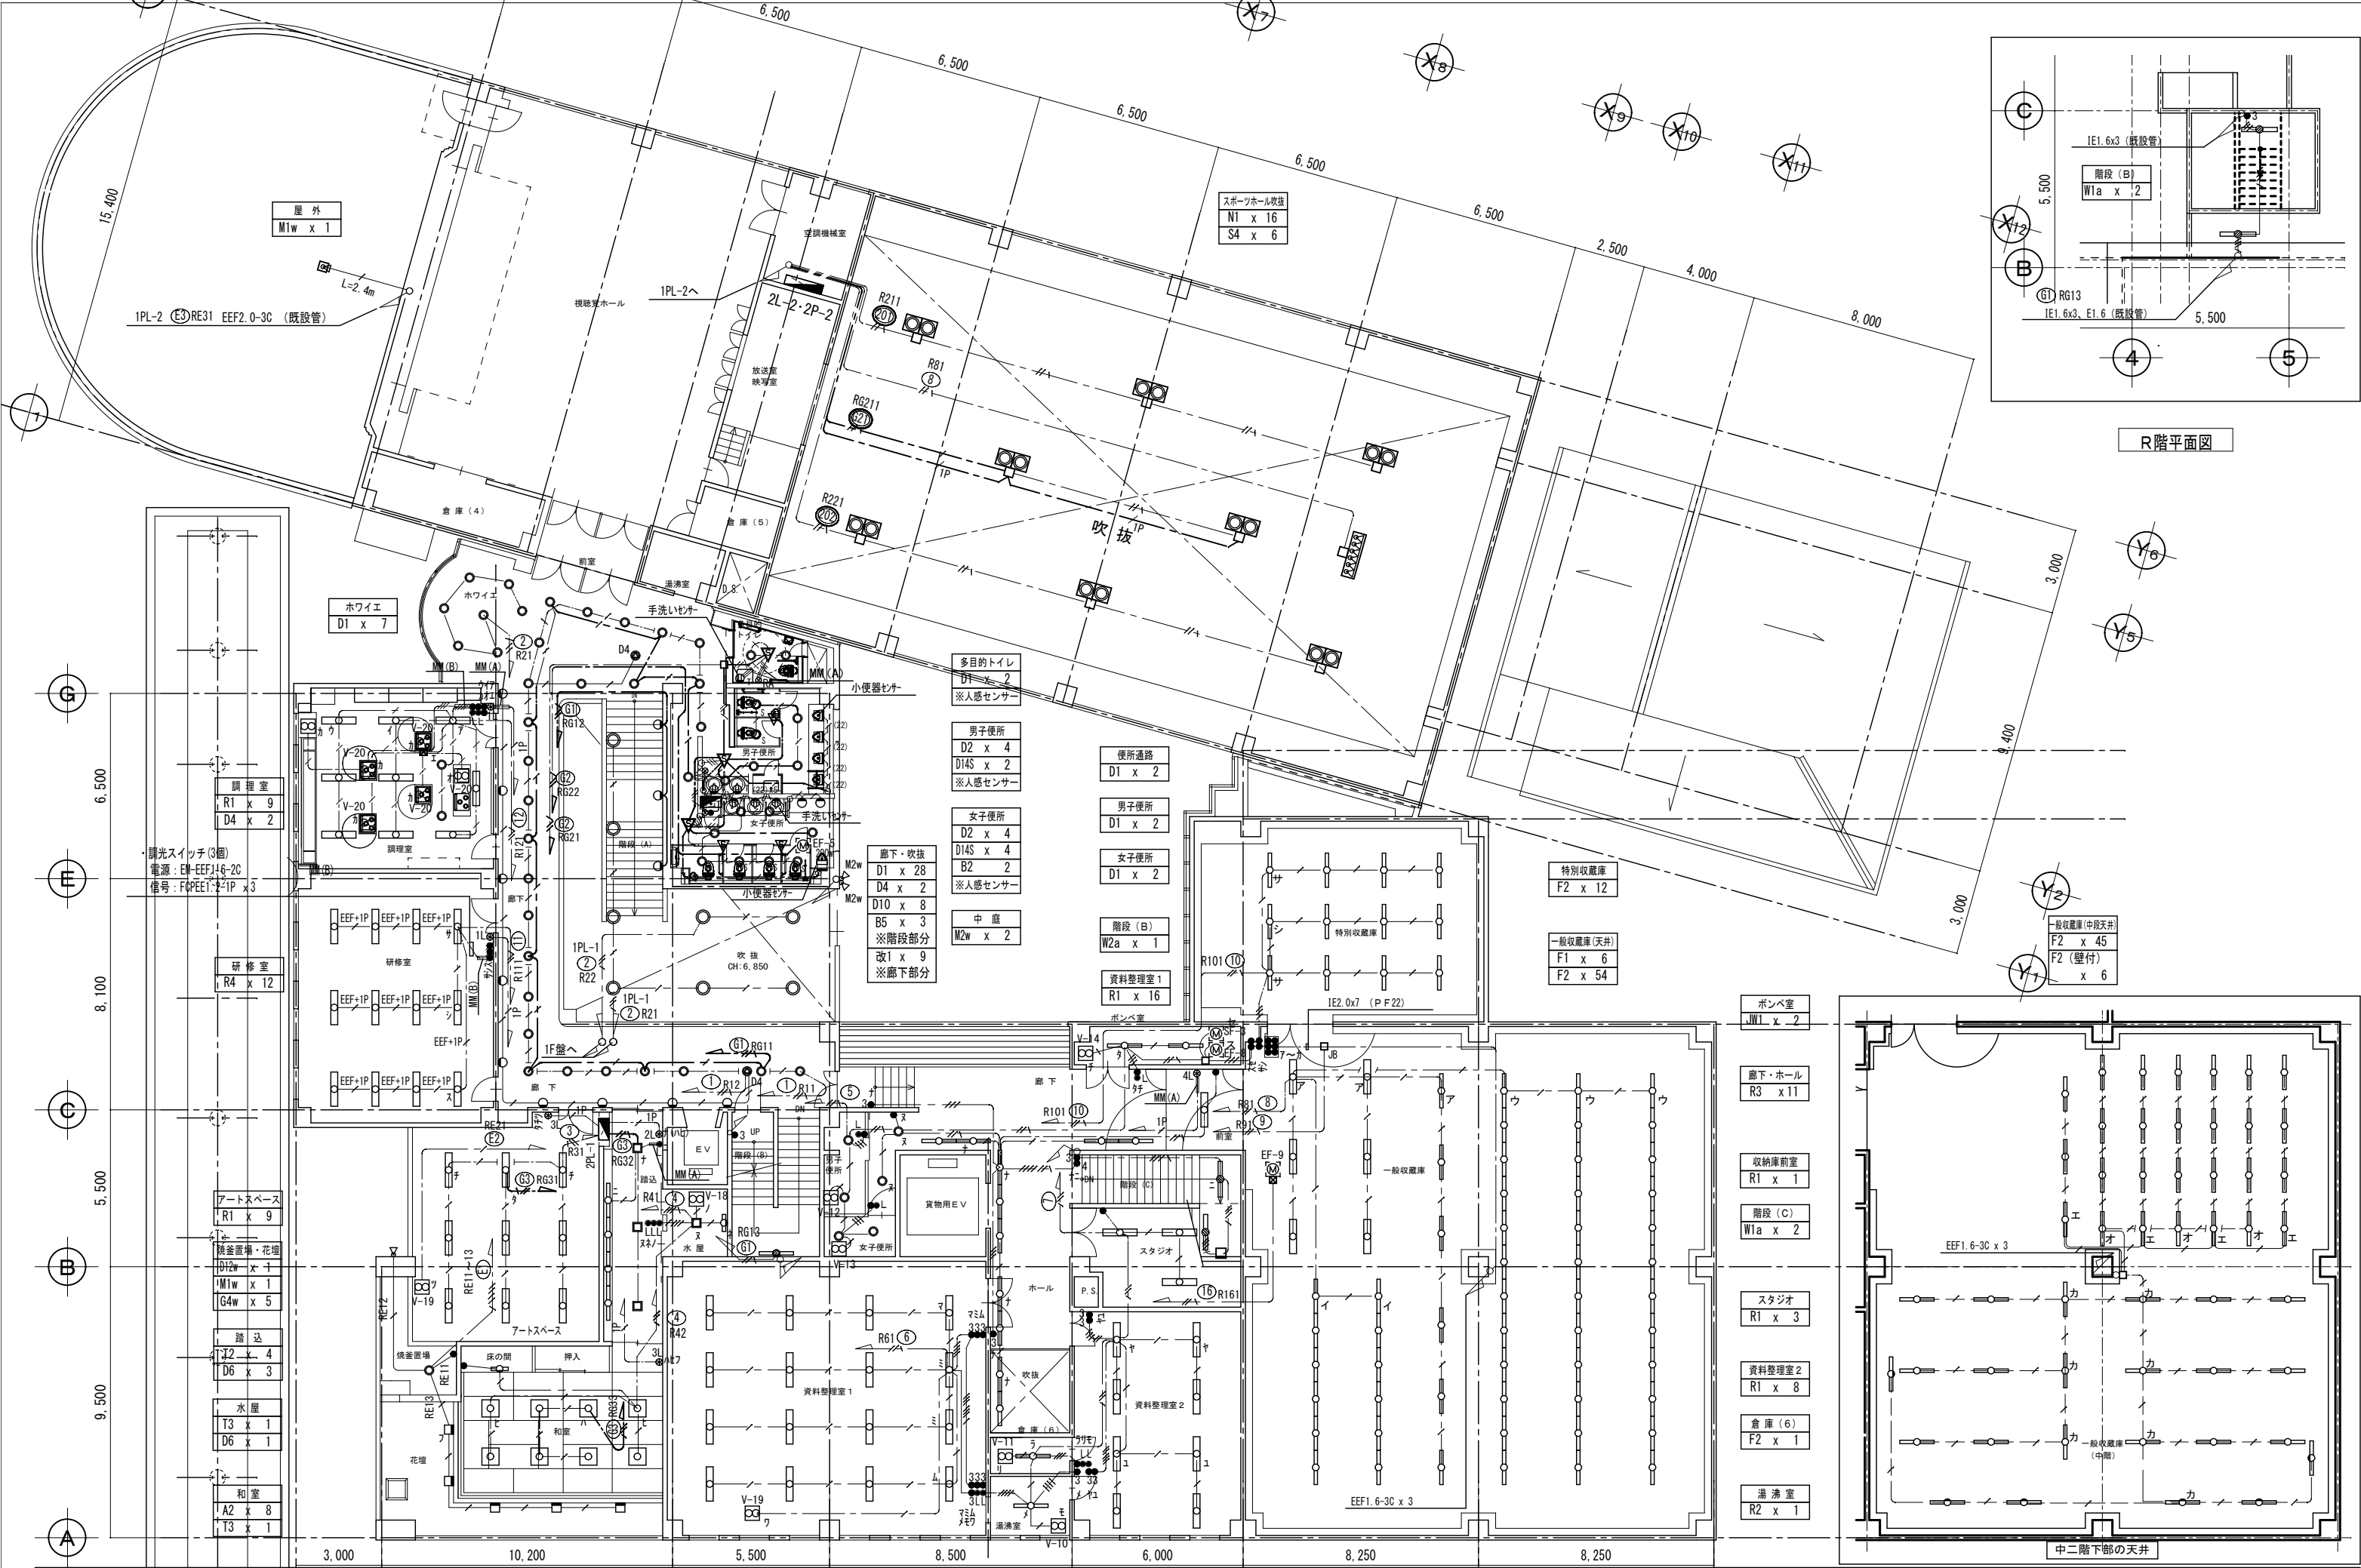

R階平面図

凡例



深谷建築設計工房
TEL 048-775-0099
FAX 048-775-0196

工事名称 川田谷生涯学習センター大規模改修電気設備工事

縮尺 1/100

図面名称 (改修図) 電灯設備 2・R階平面図